


Kopia mapy syt-wys
do celów opiniodawczych
Miejscowość: Skwierzyna
Skala 1:500

Starosta Międzyrzecz
Wydział Geodezji i Gospodarki Nieruchomościami
Poddzielny Oddział Geodezji i Kartografii
27.6
Podwierdzona się zgodność niniejszej mapy
z oryginalnym przebiegiem do państwowego zasobu
geodezyjnego i kartograficznego w dniu
13/08/10
I zaopiniowana została pod nr
Niniejsza mapa nie może służyć do celów
projektowych.
Międzyrzecz, dnia 2010-04-22

STAROSTWO POWIATOWE
w Międzyrzeczu
ul. Przemysłowa 2
66-300 MIĘDZYRZECZ
tel. (0-95) 742 34 10, fax 742 34 17

PROJEKT
ZGOSPODAROWANIA TERENU

Zup. STAROSTY
Maria Ludek
Inspektor ds. geodezji

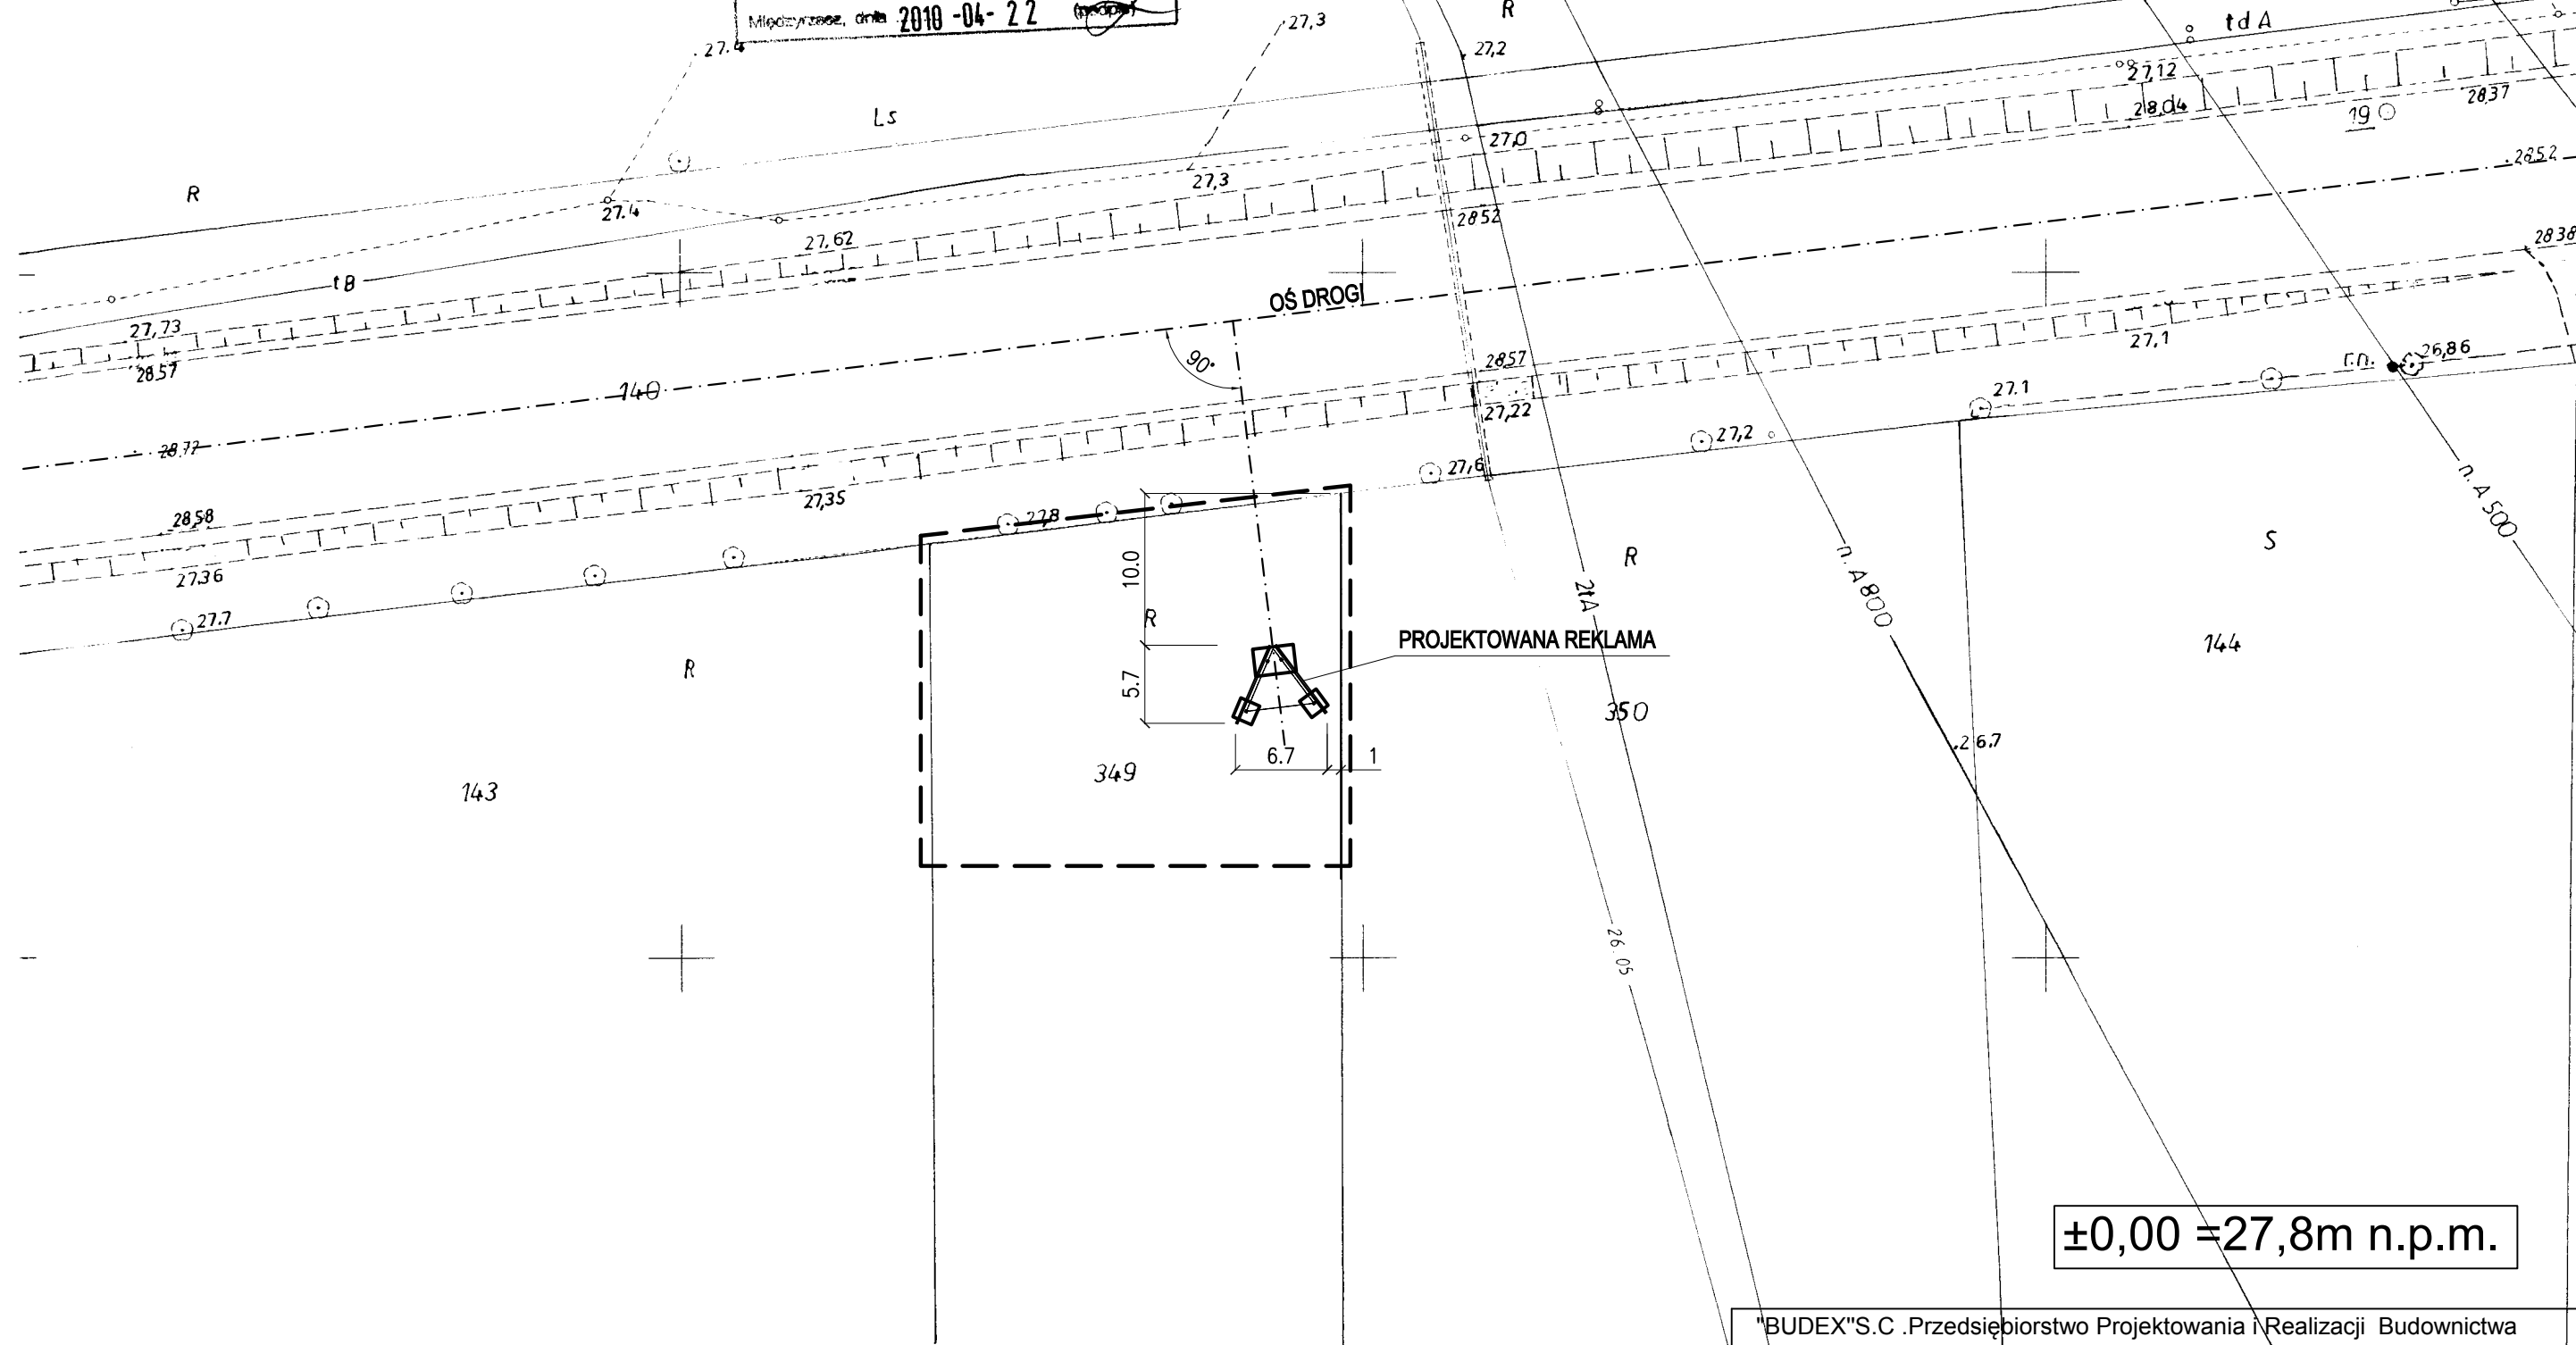

±0,00 = 27,8m n.p.m.

LEGENDA:
--- GRANICA OPRACOWANIA

"BUDEX" S.C. Przedsiębiorstwo Projektowania i Realizacji Budownictwa ul. Adolfa Warskiego 55, 66-400 Gorzów Wlkp. tel. (0-95) 723 13 25		
Temat :	Gmina Skwierzyna ul. Rynek 1, Skwierzyna.	Data: 20.05.2011
Obiekt :	Tablica reklamowa przy wyjeździe w kierunku Gorzowa Wlkp. na działce nr 349 w Skwierzynie.	Skala : 1:50
Nazwa rysunku:	PROJEKT ZAGOSPODAROWANIA TERENU	FAZA PROJ. P.B.
Projektant konstrukcji :	inż. Stanisław BACH <small>Uprawnienia do projektowania i realizacji w budownictwie w specjalności architektury nr 86/94/GW z ograniczeniami i w specjalności konstrukcji nr 7/75 bez ograniczeń.</small>	Podpis : Nr rysunku : 01

420x297