

# PROJEKT ZGOSPODAROWANIA TERENU

Kopia mapy syt-wys  
do celów opiniodawczych  
Miejscowość: Skwierzyna  
Skala 1:500

Starosta Międzyrzeczki  
Wydział Geodezji i Gospodarki Miaruchematematycznej  
Pozwala się na opublikowanie niniejszej mapy  
z oryginalnym zestawem 30 parokształnego zasobu  
gospodarczego i katastrального w druku  
i zamieszczenie w nim pod nr 1392/10  
niniejsza mapa nie może służyć do celów  
projektowych.  
Międzyrzecz, dnia 2010-04-22


STAROSTWO POWIATOWE  
w Międzyrzeczu  
ul. Przemysłowa 2  
66-300 MIĘDZYRZECZ  
tel. (0-95) 742-8-111, fax 742-84-111

Z up. STAROSTY  
Maria Ludek  
Inspektor ds. geodezji

±0,00 = 67,9m n.p.m.

"BUDEX" S.C. Przedsiębiorstwo Projektowania i Realizacji Budownictwa  
ul. Adolfa Warskiego 55, 66-400 Gorzów Wlkp. tel. (0-95) 723 13 25

Temat:	Gmina Skwierzyna ul. Rynek 1, Skwierzyna.	Data:	20.05.2011
Obiekt:	Tablica reklamowa przy ulicy Poznańskiej w Skwierzynie, 305 na działce nr 404/1.	Skala:	1:50
Nazwa rysunku:	PROJEKT ZAGOSPODAROWANIA TERENU	FAZA PROJ.	P.B.
Projektant konstrukcji:	inż. Stanisław BACH <small>Uprawnienia do projektowania i realizacji w budownictwie w specjalności architektury nr 86/94/GW z ograniczeniami i w specjalności konstrukcji nr 7/75 bez ograniczeń. Członek Lubuskiej Izby Inżynierów Budownictwa nr LBS/BO/2011/01</small>	Podpis:	Nr rysunku: 01

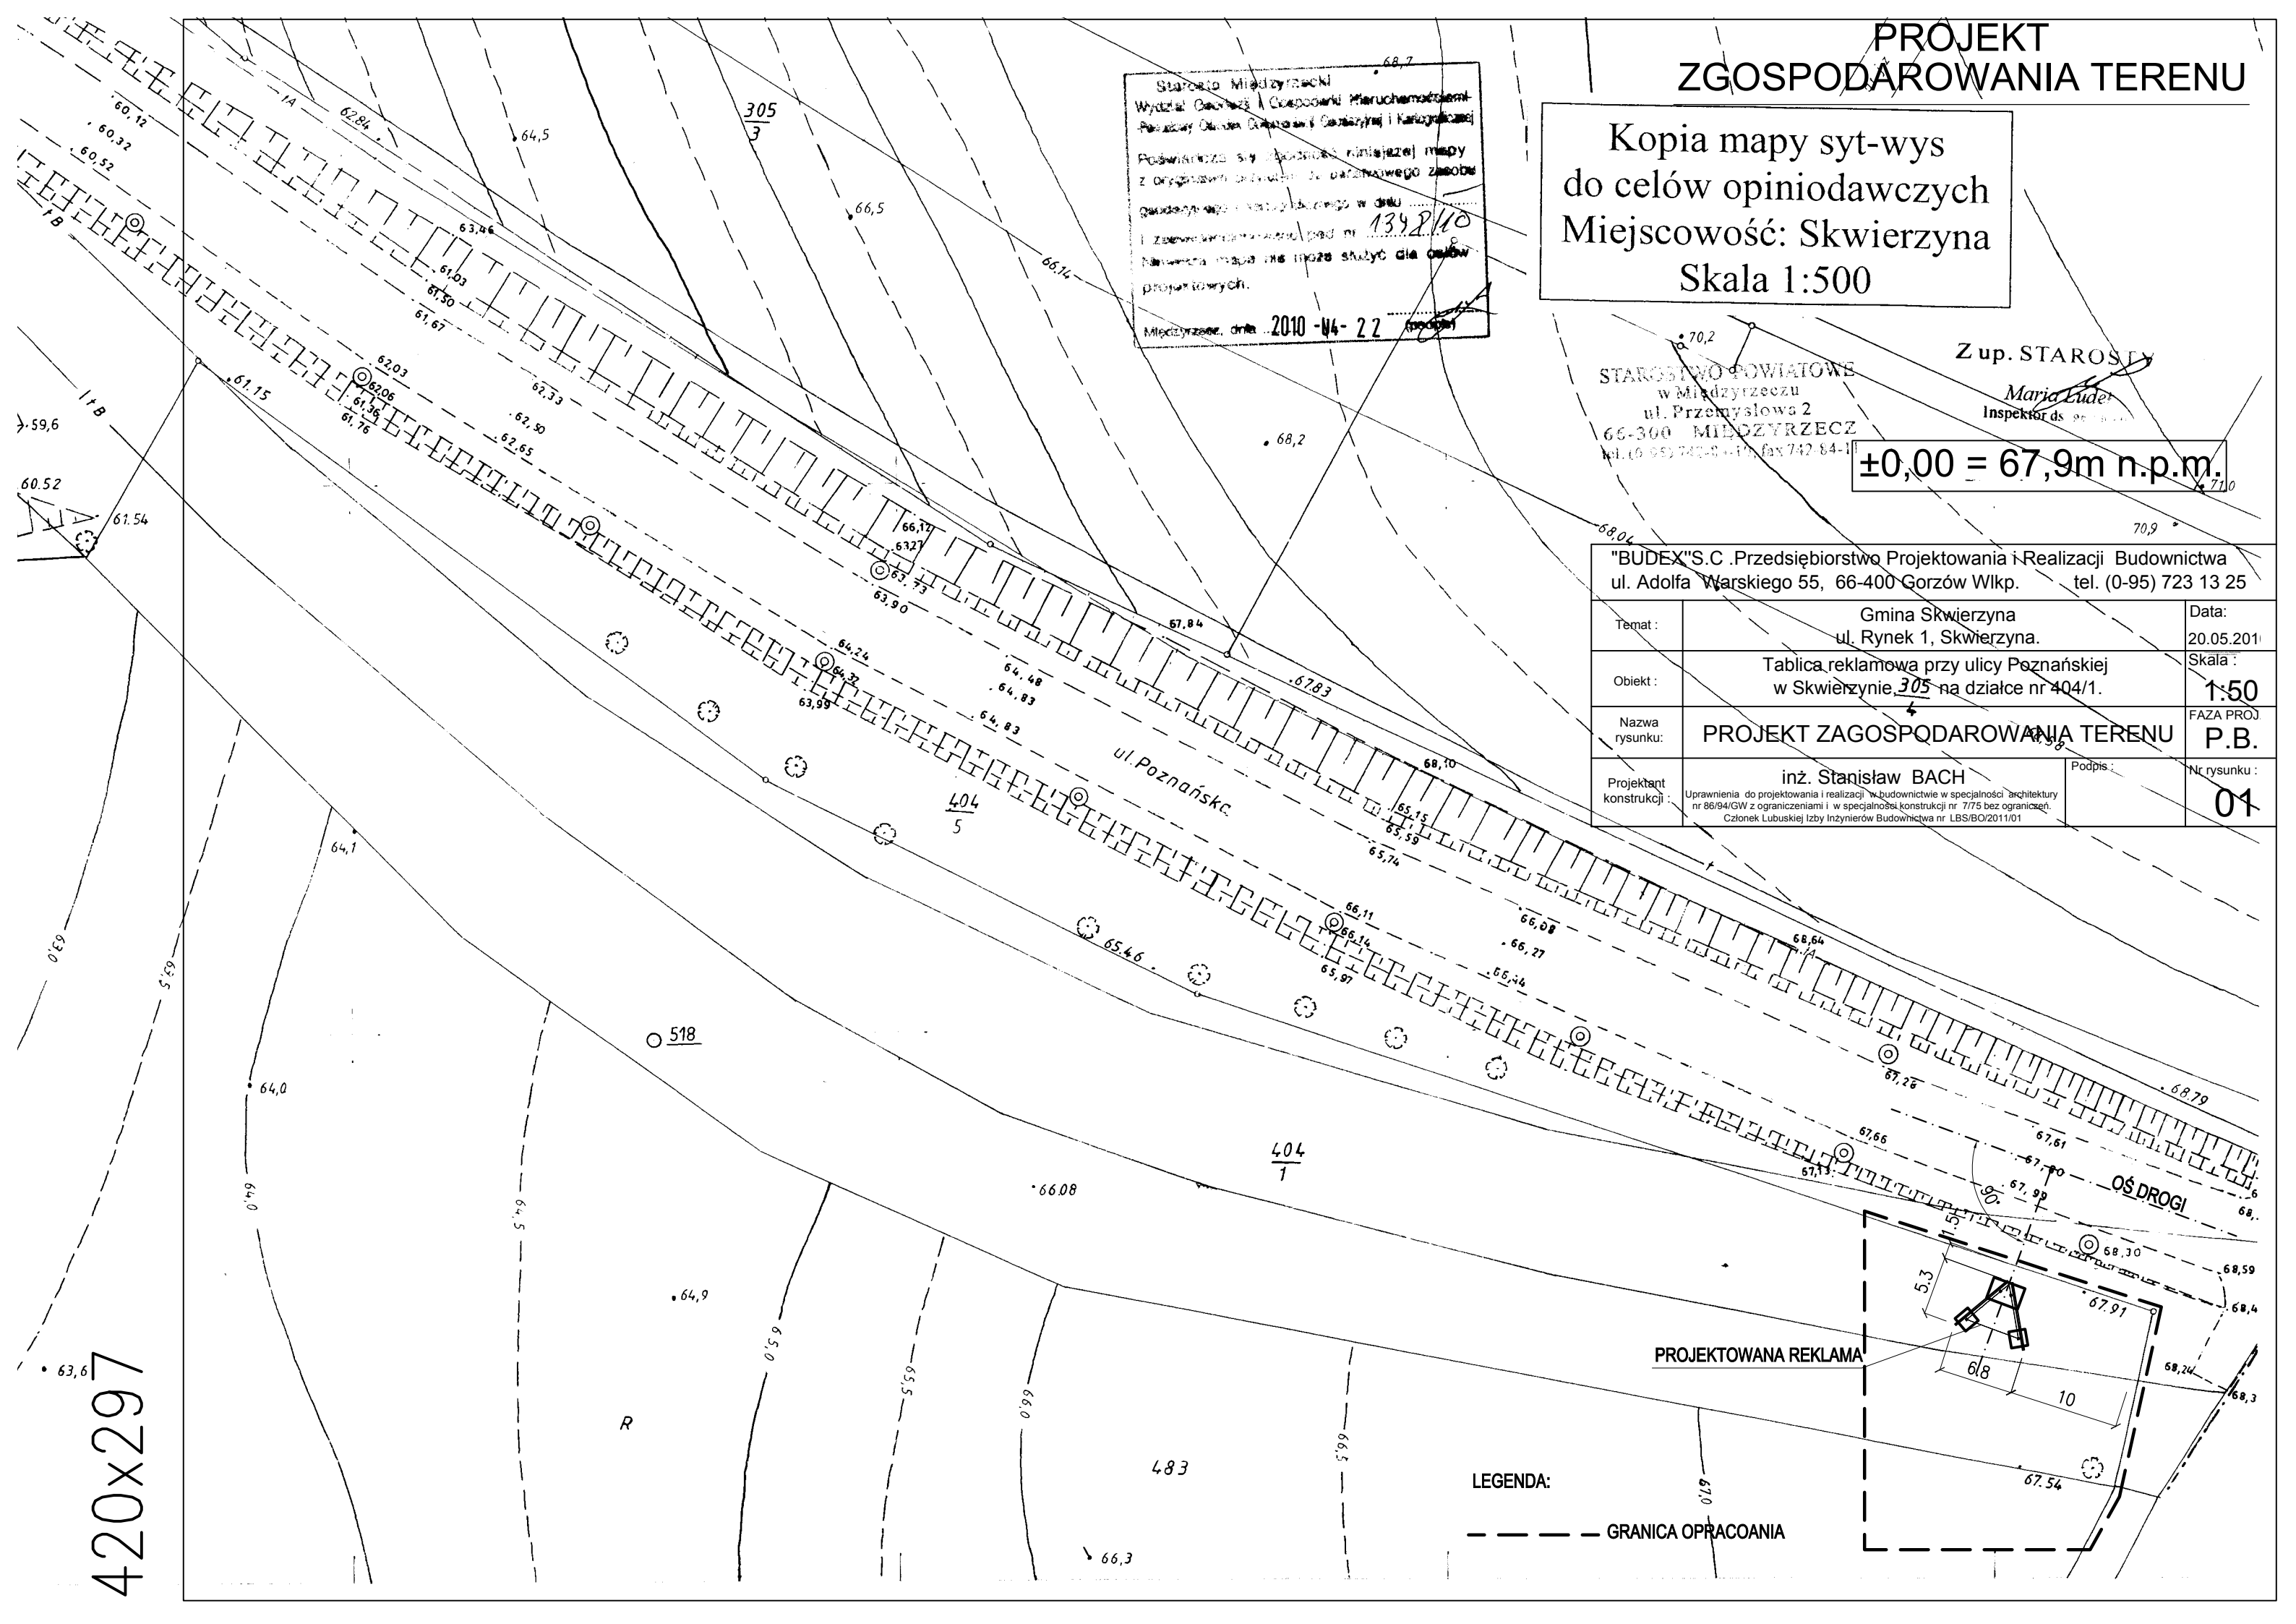

LEGENDA:  
--- GRANICA OPRACOWANIA

420x297