




RZUT PARTERU SKALA 1:250

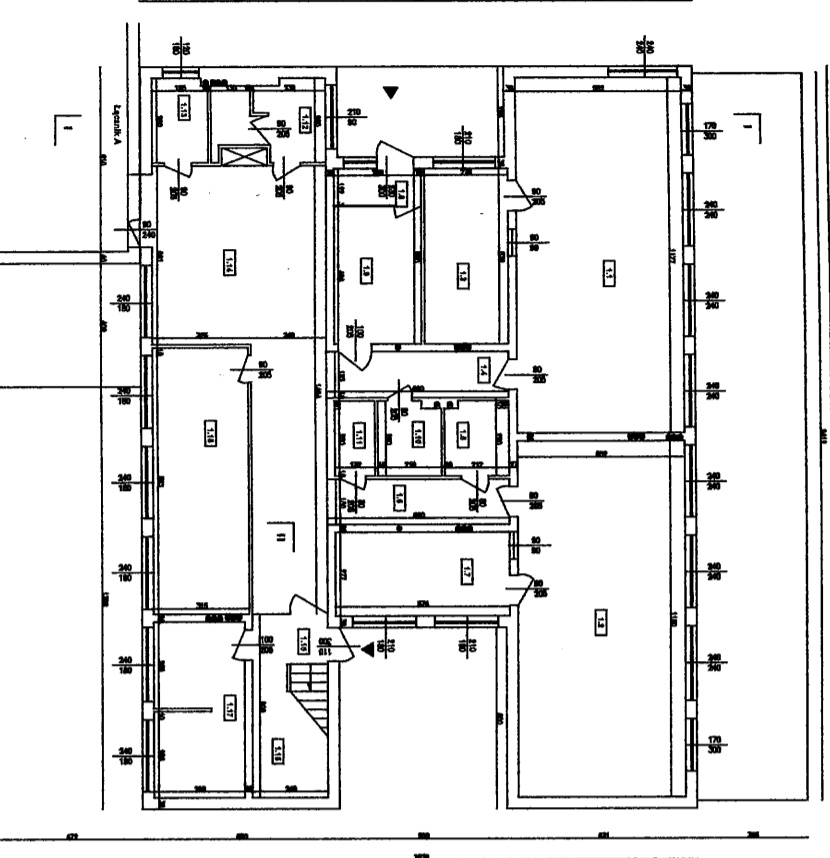


RZUT PIĘTRA SKALA 1:250

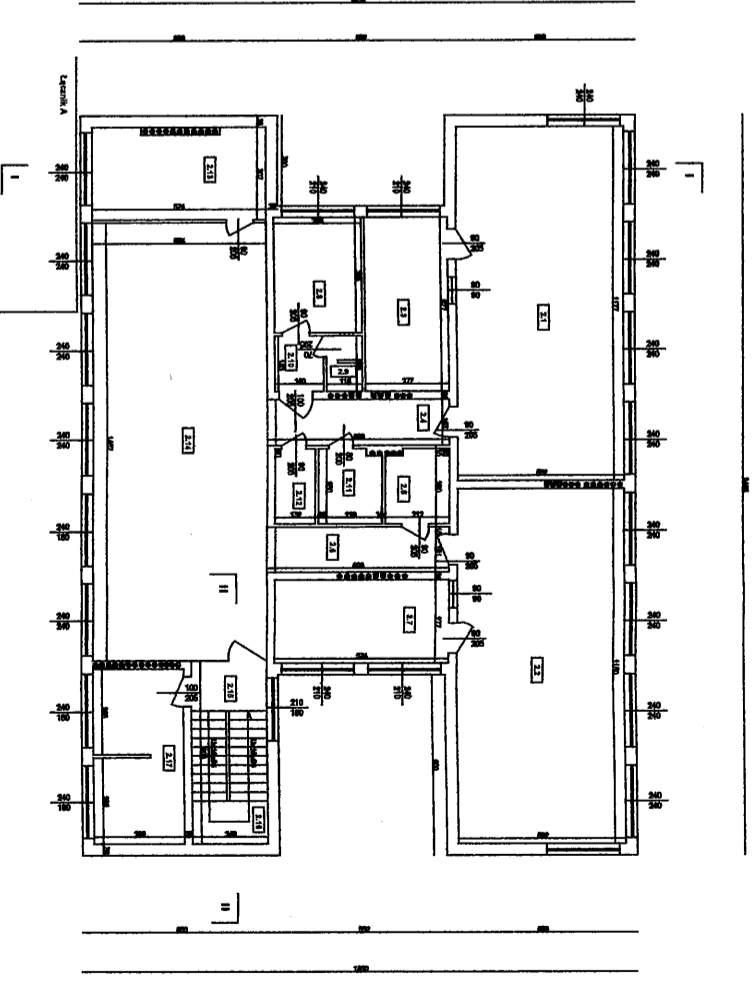


PRZEKROJE SKALA 1:250

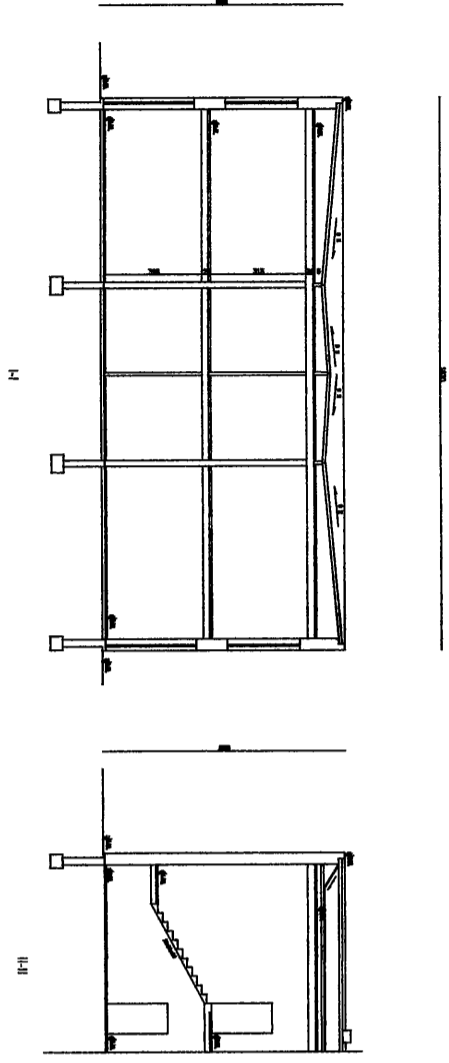


ELEWACJE SKALA 1:250

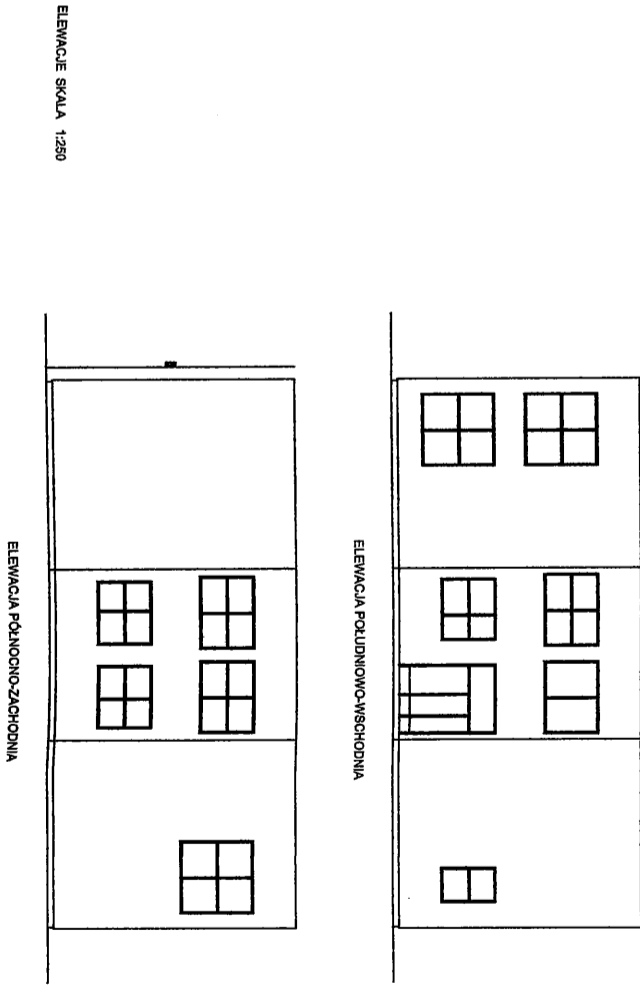

ELEWACJA POŁUDNIOWO-ZACHODNIA

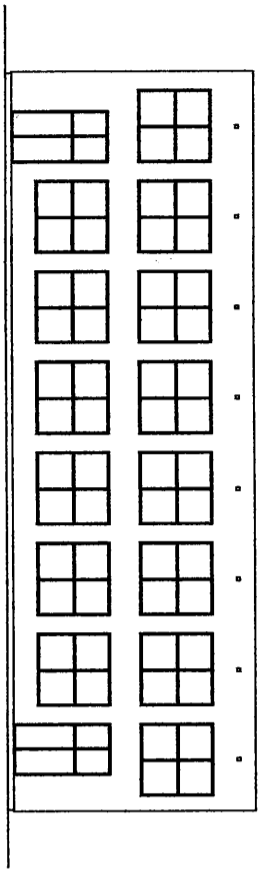

ELEWACJA PÓŁNOČNO-WSCHODNIA

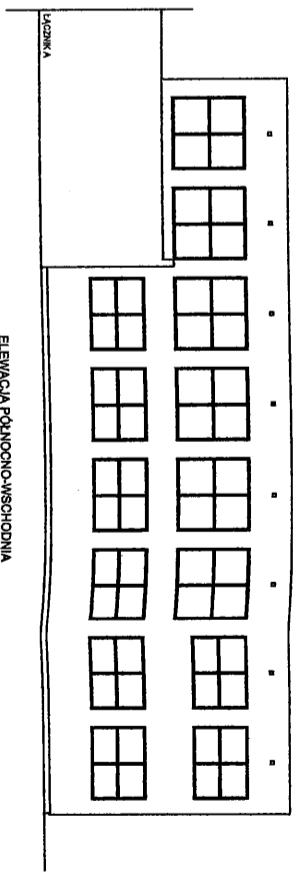

ELEWACJE SKALA 1:250