




RZUT PARTERU SKALA 1:200

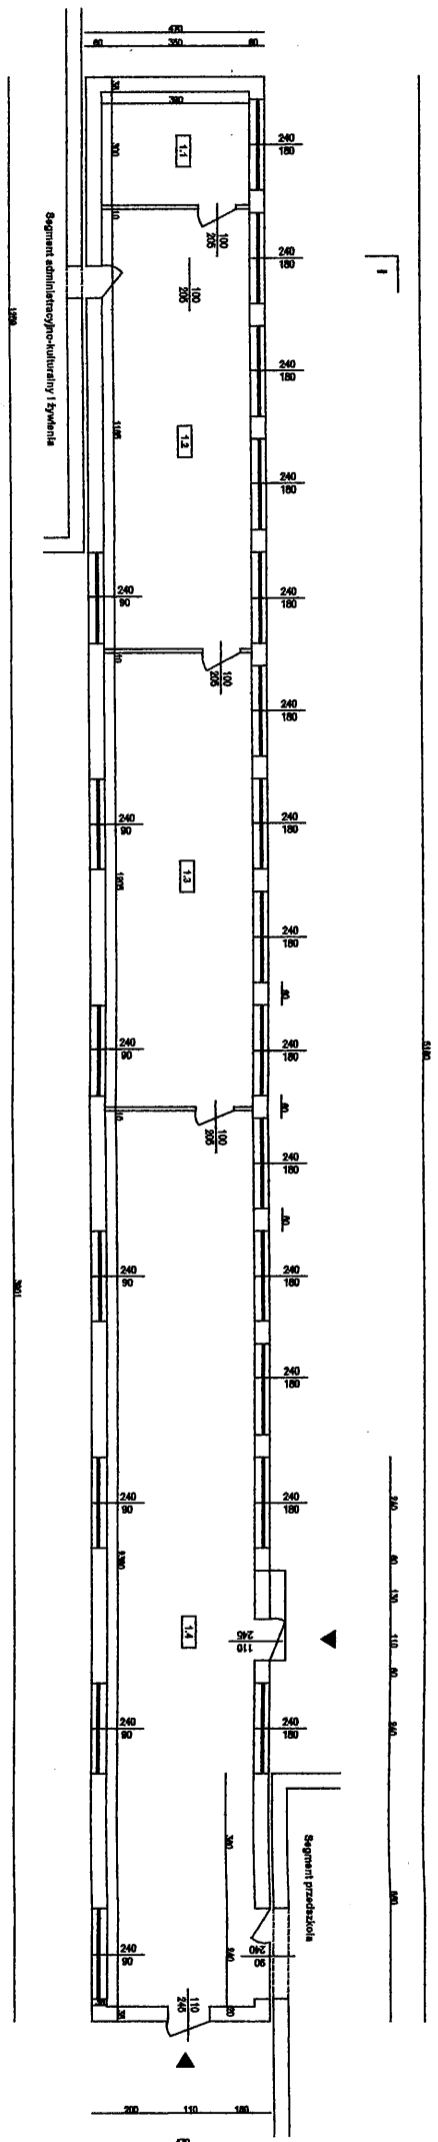


PRZEKROJ I SKALA 1:200

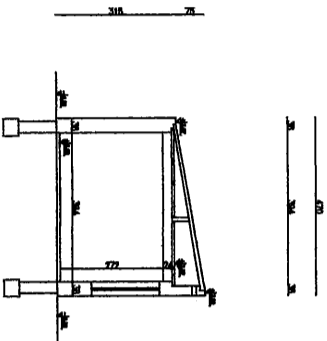


ELEWACJA PÓŁNOCNO-ZACHODNIA SKALA 1:200

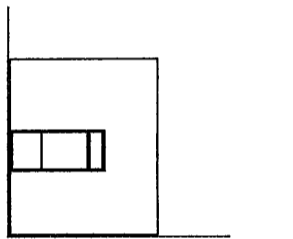


ELEWACJA POŁUDNIOWO-WSCHODNIA SKALA 1:200

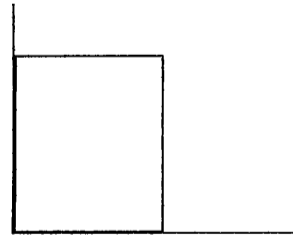

ELEWACJA PÓŁNOCNO-WSCHODNIA SKALA 1:200

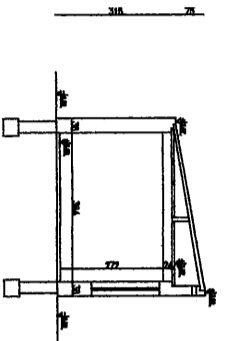

Segment A - administracyjno-kulturalny i żywienia

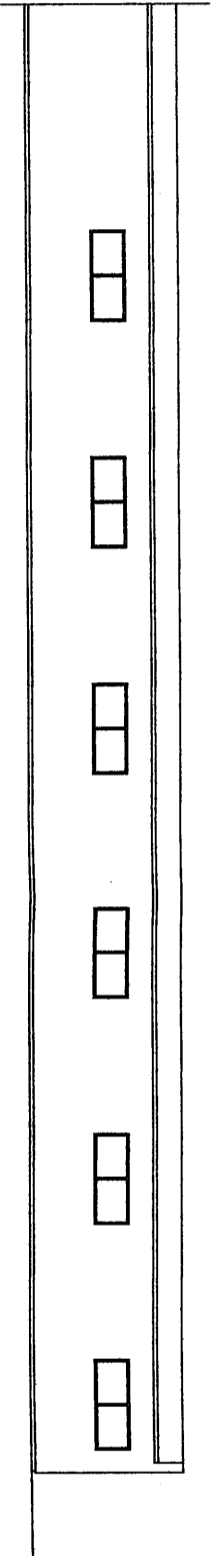

ELEWACJA POŁUDNIOWO-ZACHODNIA SKALA 1:200

Segment produkcyjny

