



RZUT PARTERU SKALA 1:250

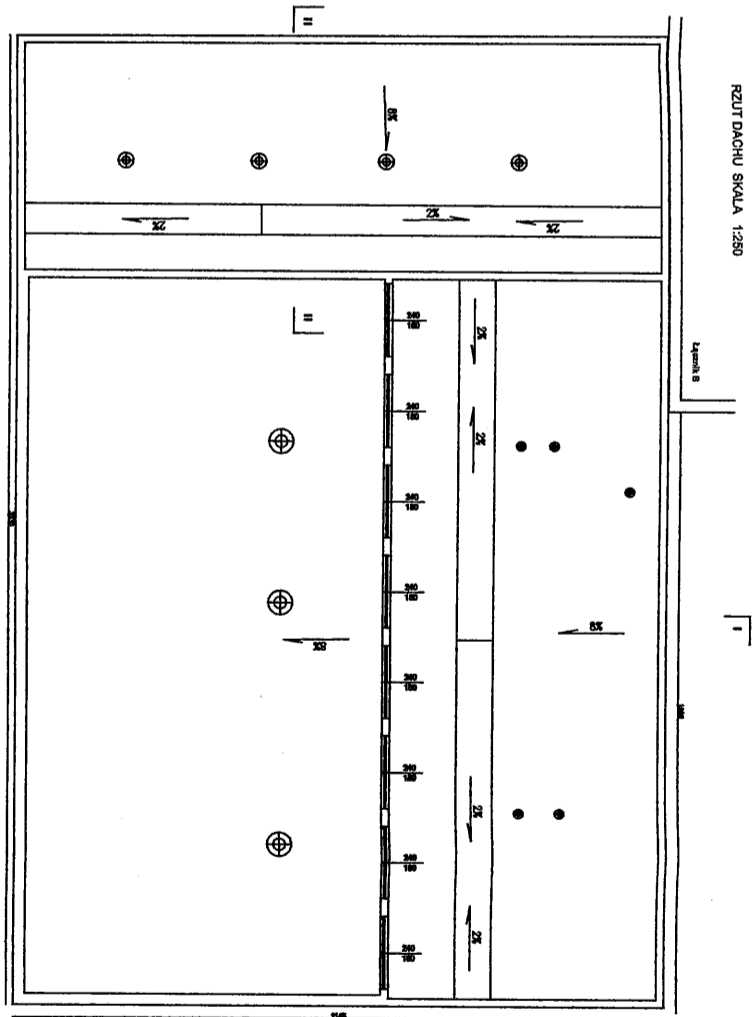


RZUT DACHU SKALA 1:250


PRZEKROJE SKALA 1:250

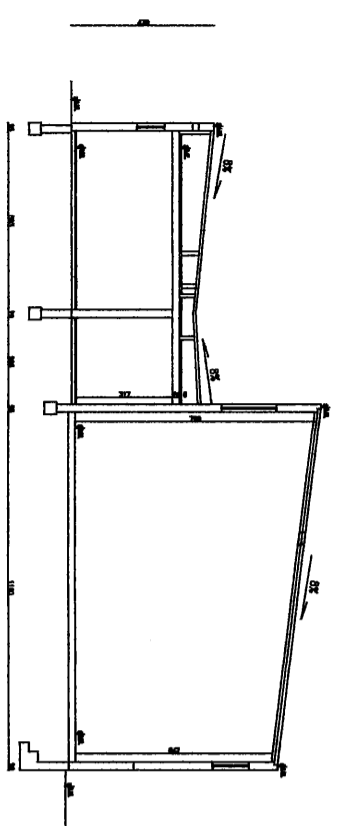


ELEWACJE SKALA 1:250

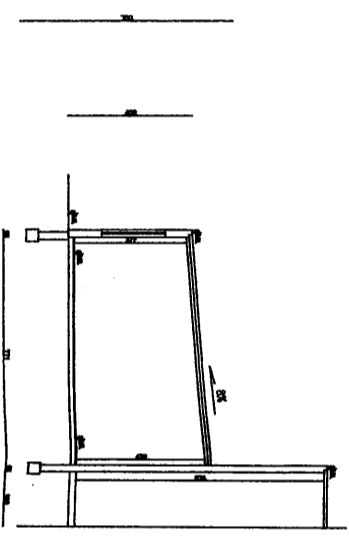


ELEWACJE SKALA 1:250

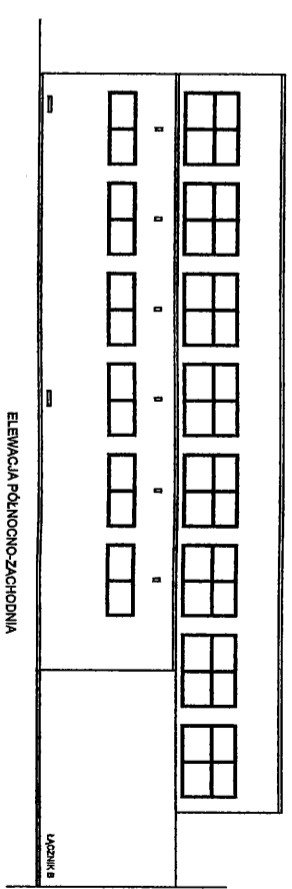


ELEWACJA POLUDNIOWO-ZACHODNIA

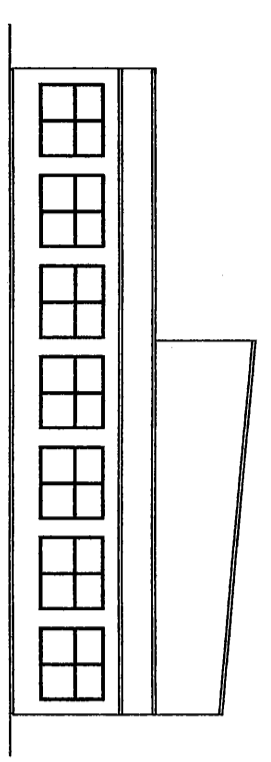

ELEWACJA POLUDNIOWO-ZACHODNIA

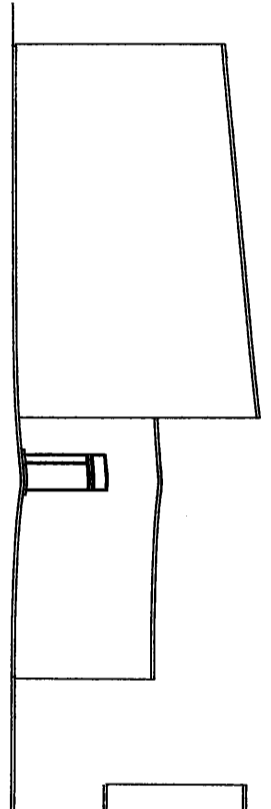

ELEWACJA POLUDNIOWO-WSCHODNIA

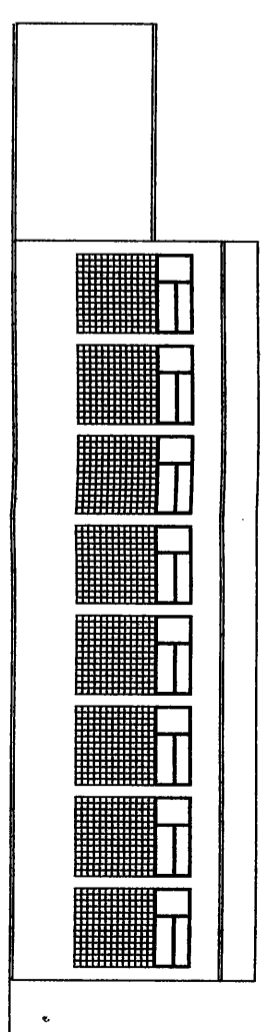

ELEWACJA POLUDNIOWO-WSCHODNIA

