




RZUT PRZYZIEMIA SKALA 1:250

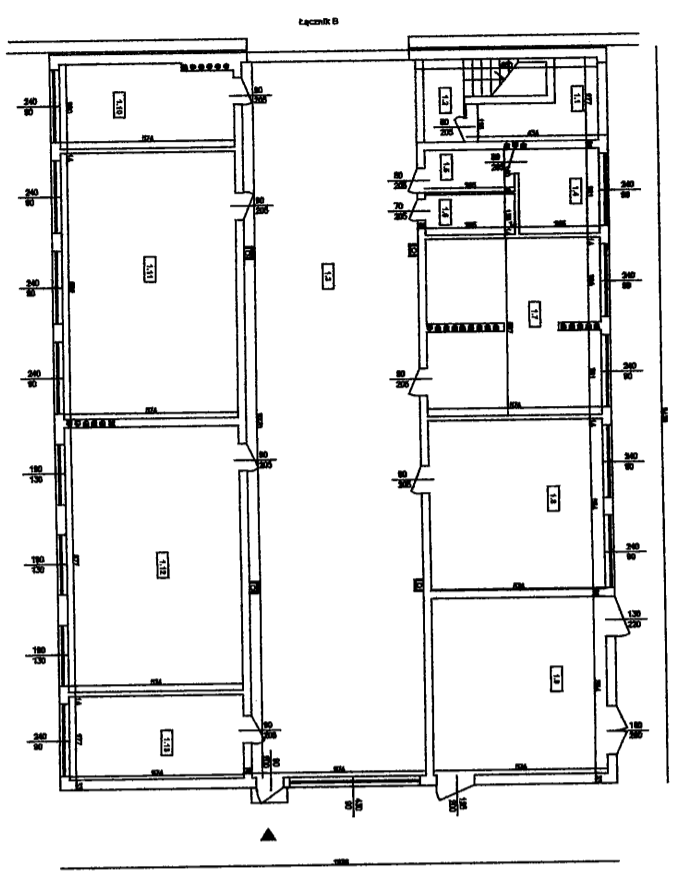

RZUT PARTERU SKALA 1:250

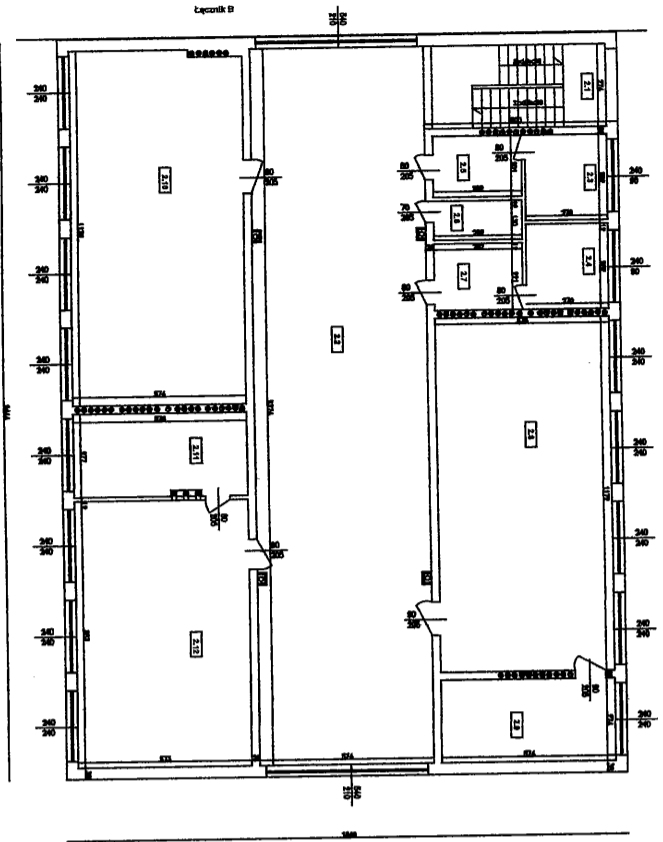

RZUT I PIĘTRA SKALA 1:250

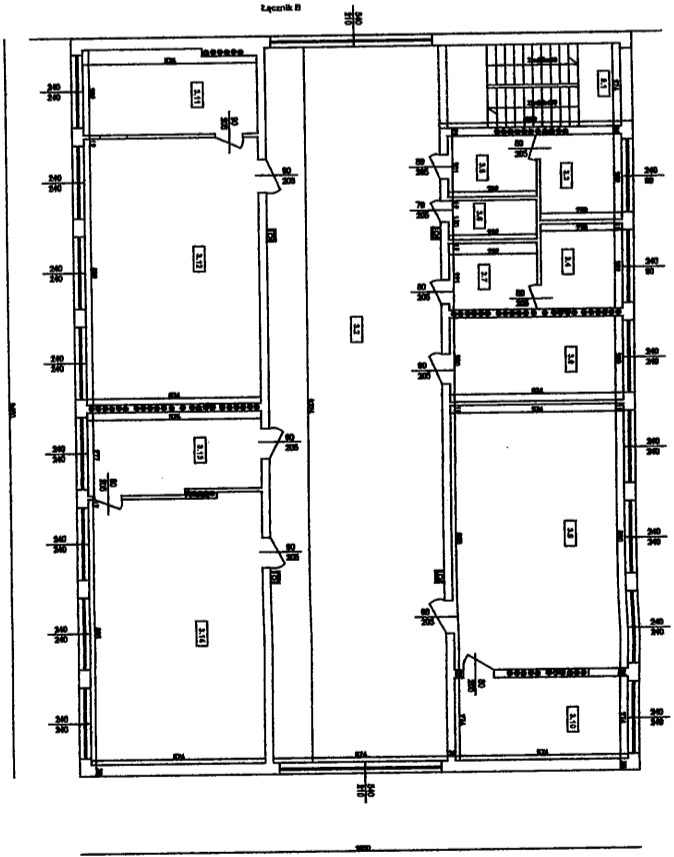

RZUT II PIĘTRA SKALA 1:250

