




RZUT DACHU SKALA 1:250

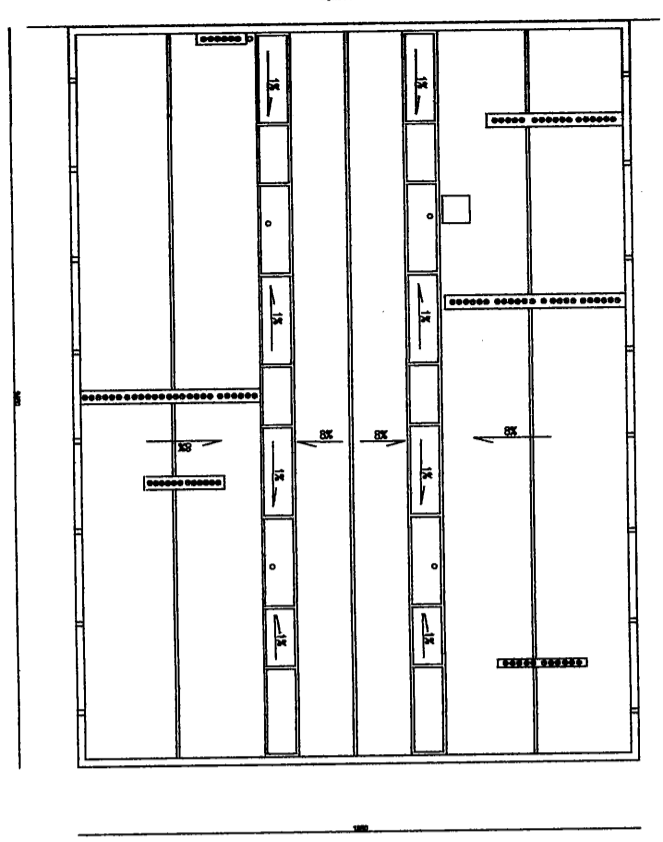


ELEWACJA PÓŁNOCNO-ZACHODNIA SKALA 1:250

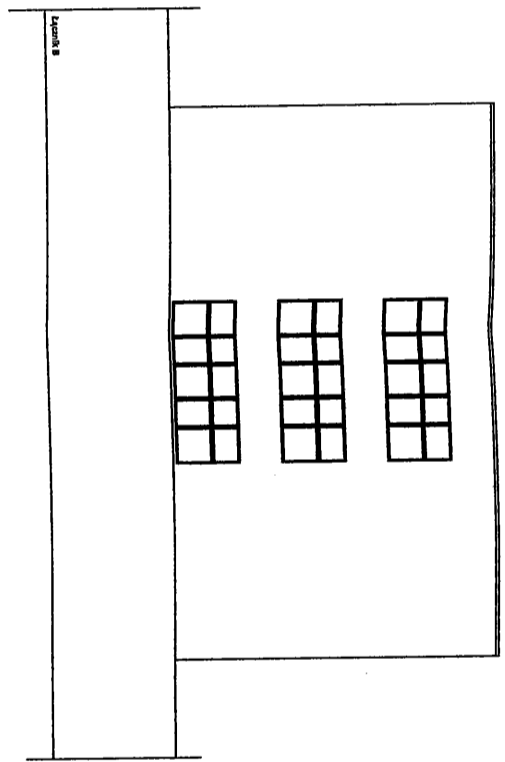

ELEWACJA PÓŁDNIOWO-ZACHODNIA SKALA 1:250

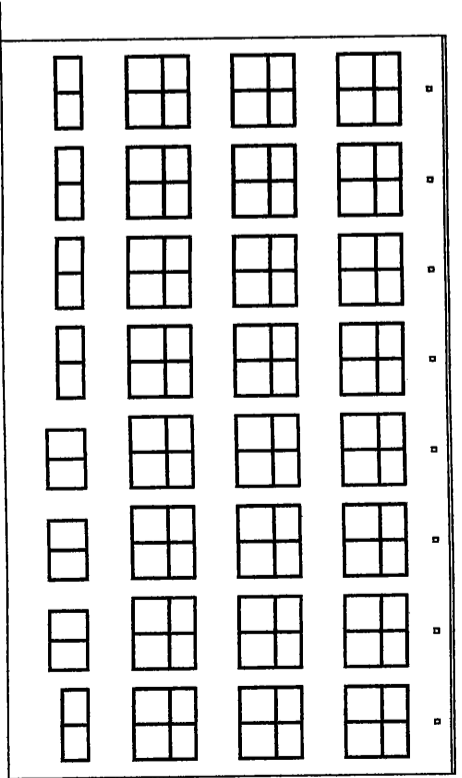

PRZERÓJ I SKALA 1:250

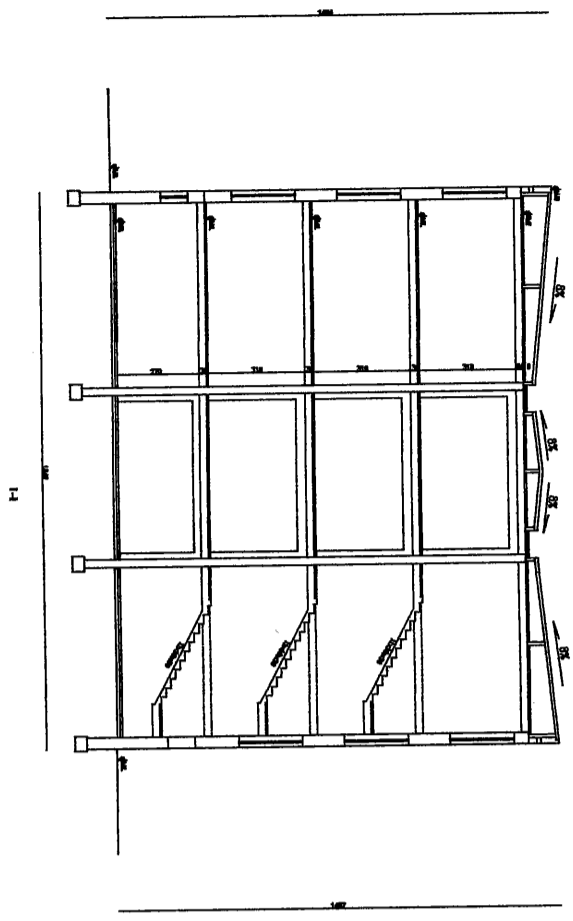

ELEWACJA PÓŁDNIOWO-WSCHODNIA SKALA 1:250

