




RZUT PARTERU SKALA 1:250

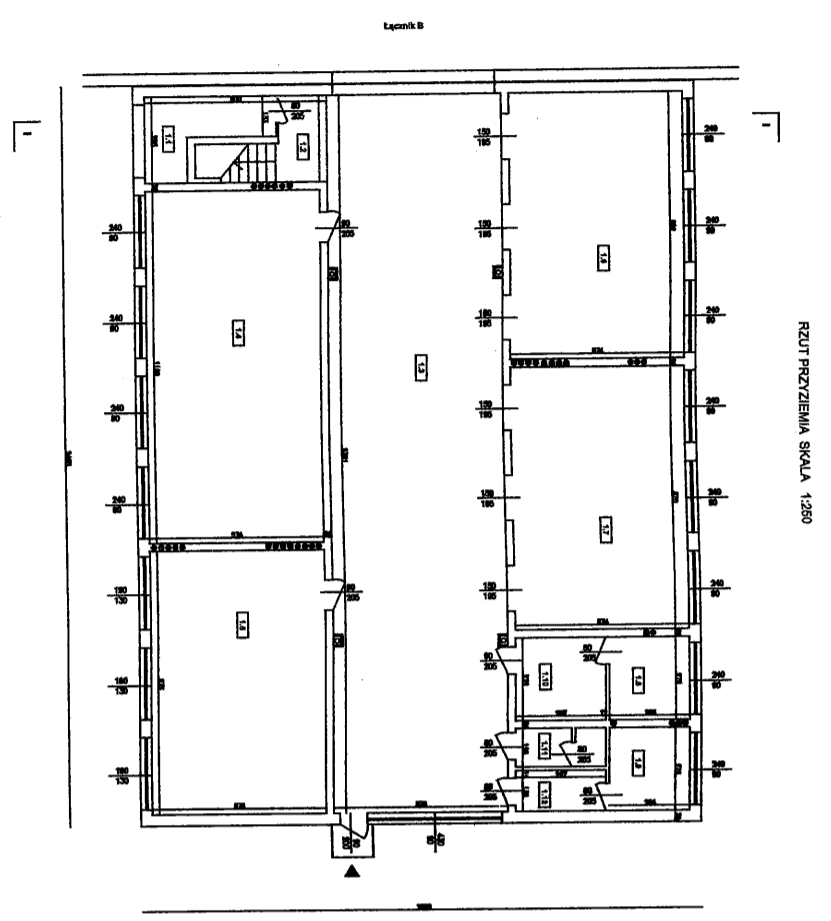

RZUT PIĘTRA SKALA 1:250

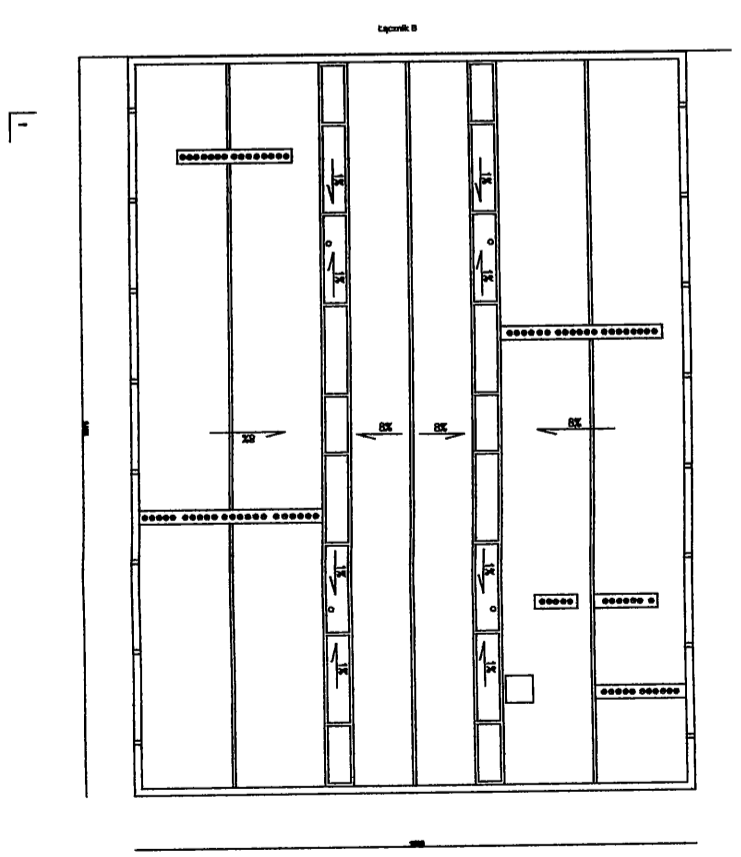

RZUT DACHU SKALA 1:250

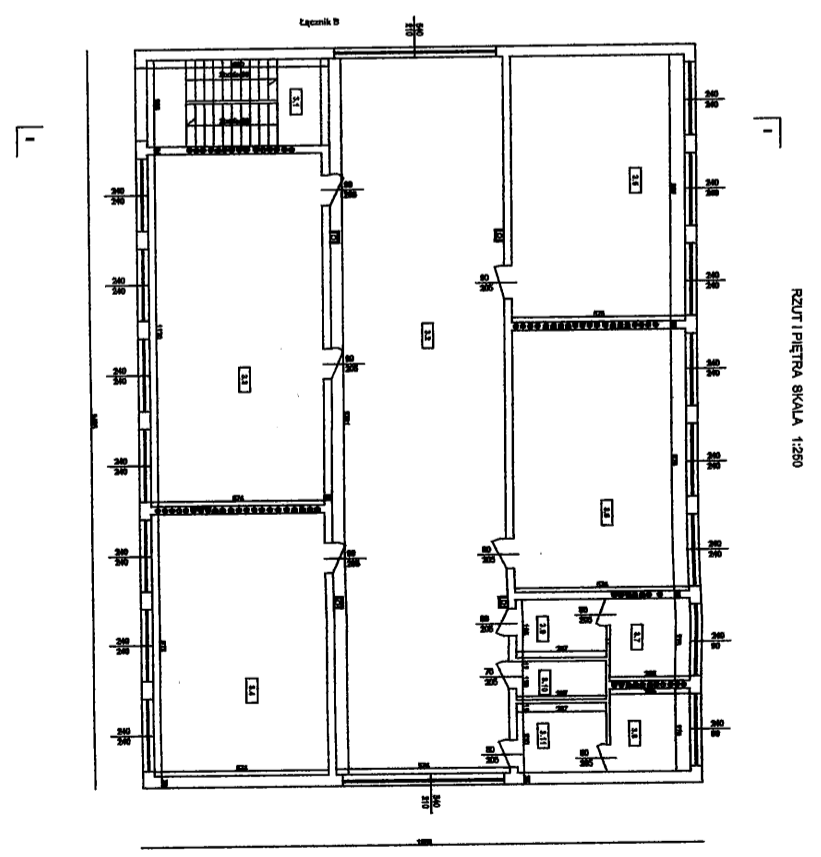

RZUT PIĘTRA SKALA 1:250

