



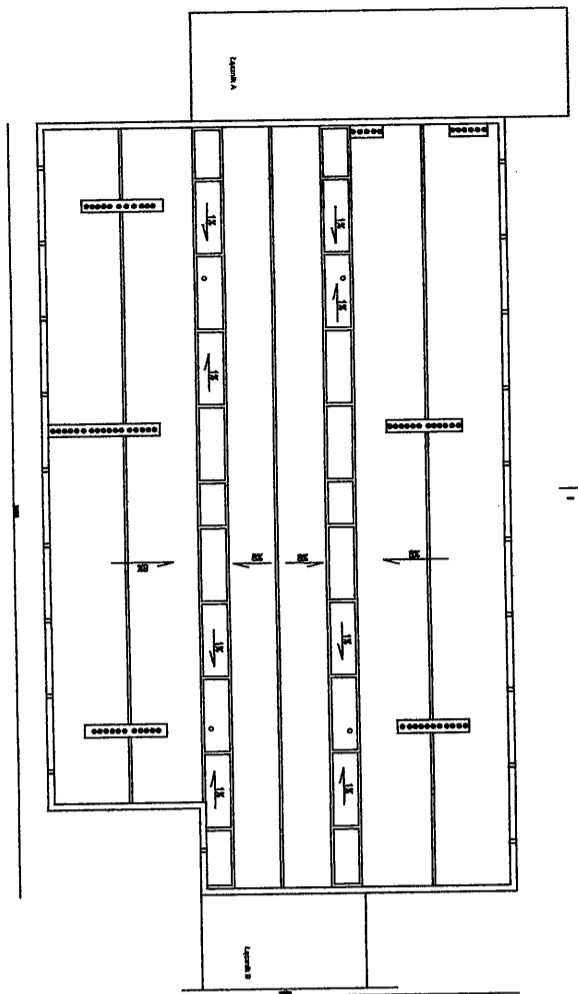


RZUT DACHU SKALA 1:300

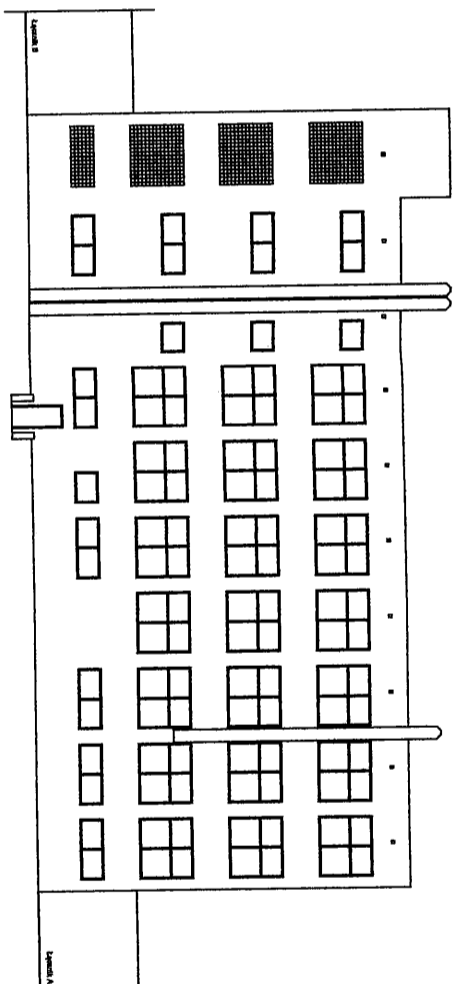


EWIDENCJA PÓŁNOCNO-ZACHODNIA SKALA 1:300




EWIDENCJA PÓŁNOCNO-ZACHODNIA SKALA 1:300

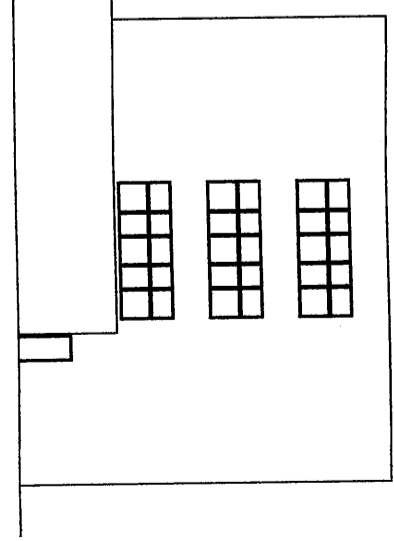

PRZEMOCJ SKALA 1:300

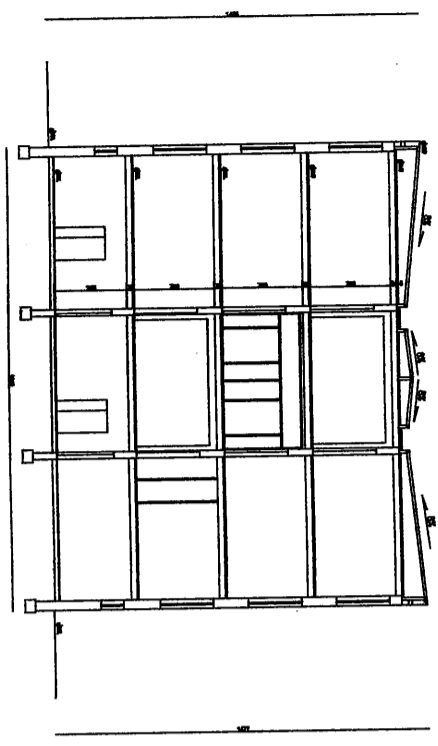

EWIDENCJA PÓŁNOCNO-WSCHODNIA SKALA 1:300

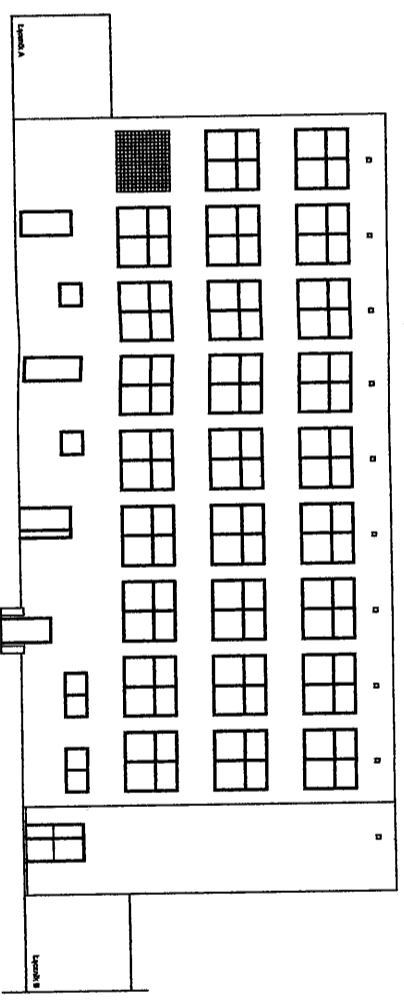

EWIDENCJA PÓŁNOCNO-WSCHODNIA SKALA 1:300

