




RZUT PARTERU SKALA 1:250

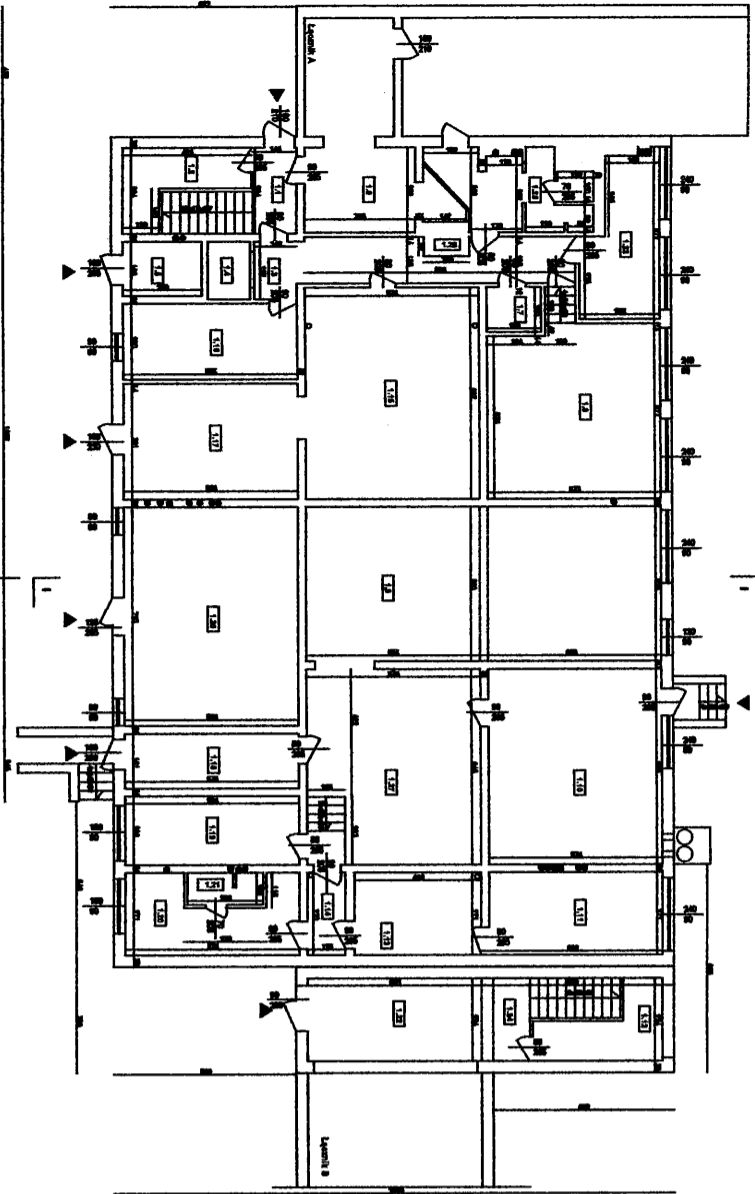

RZUT PARCZYWIENIA SKALA 1:250

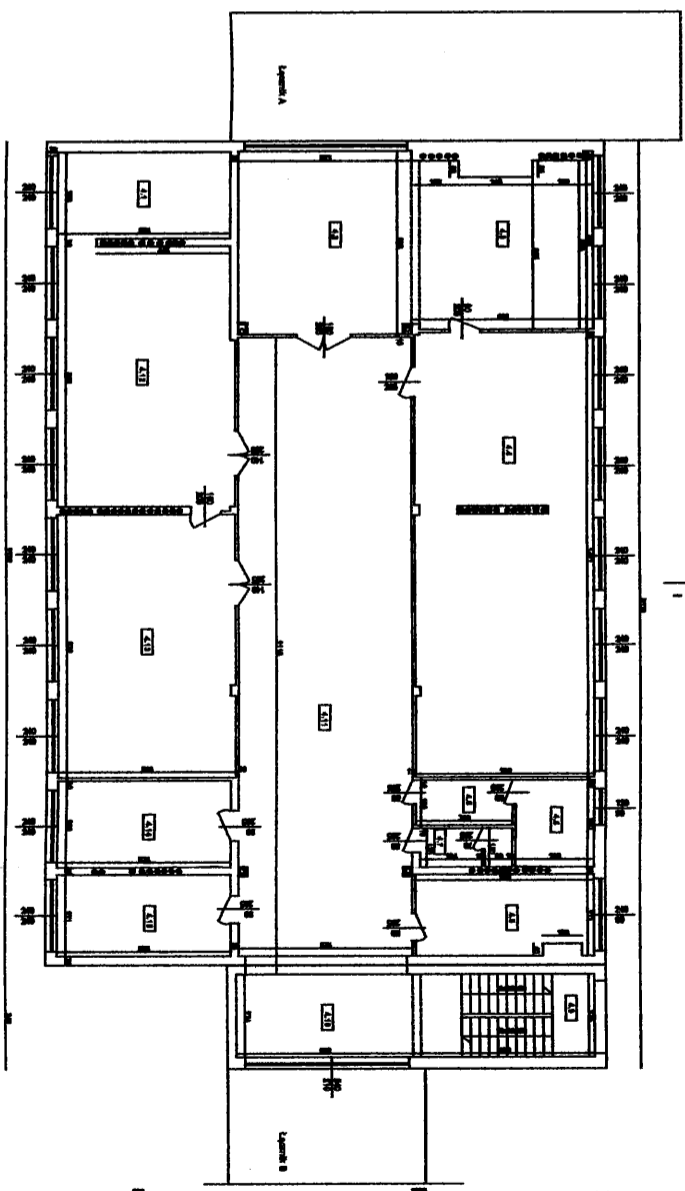

RZUT I PIĘTRA SKALA 1:250

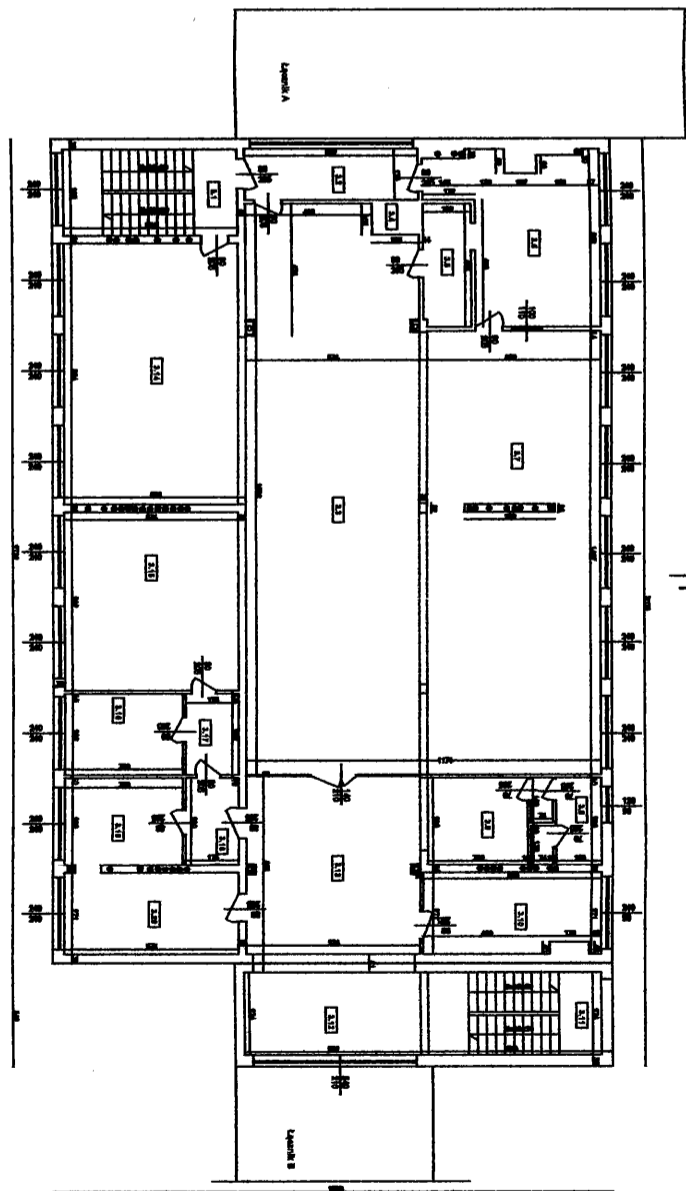

RZUT I PIĘTRA SKALA 1:250

