
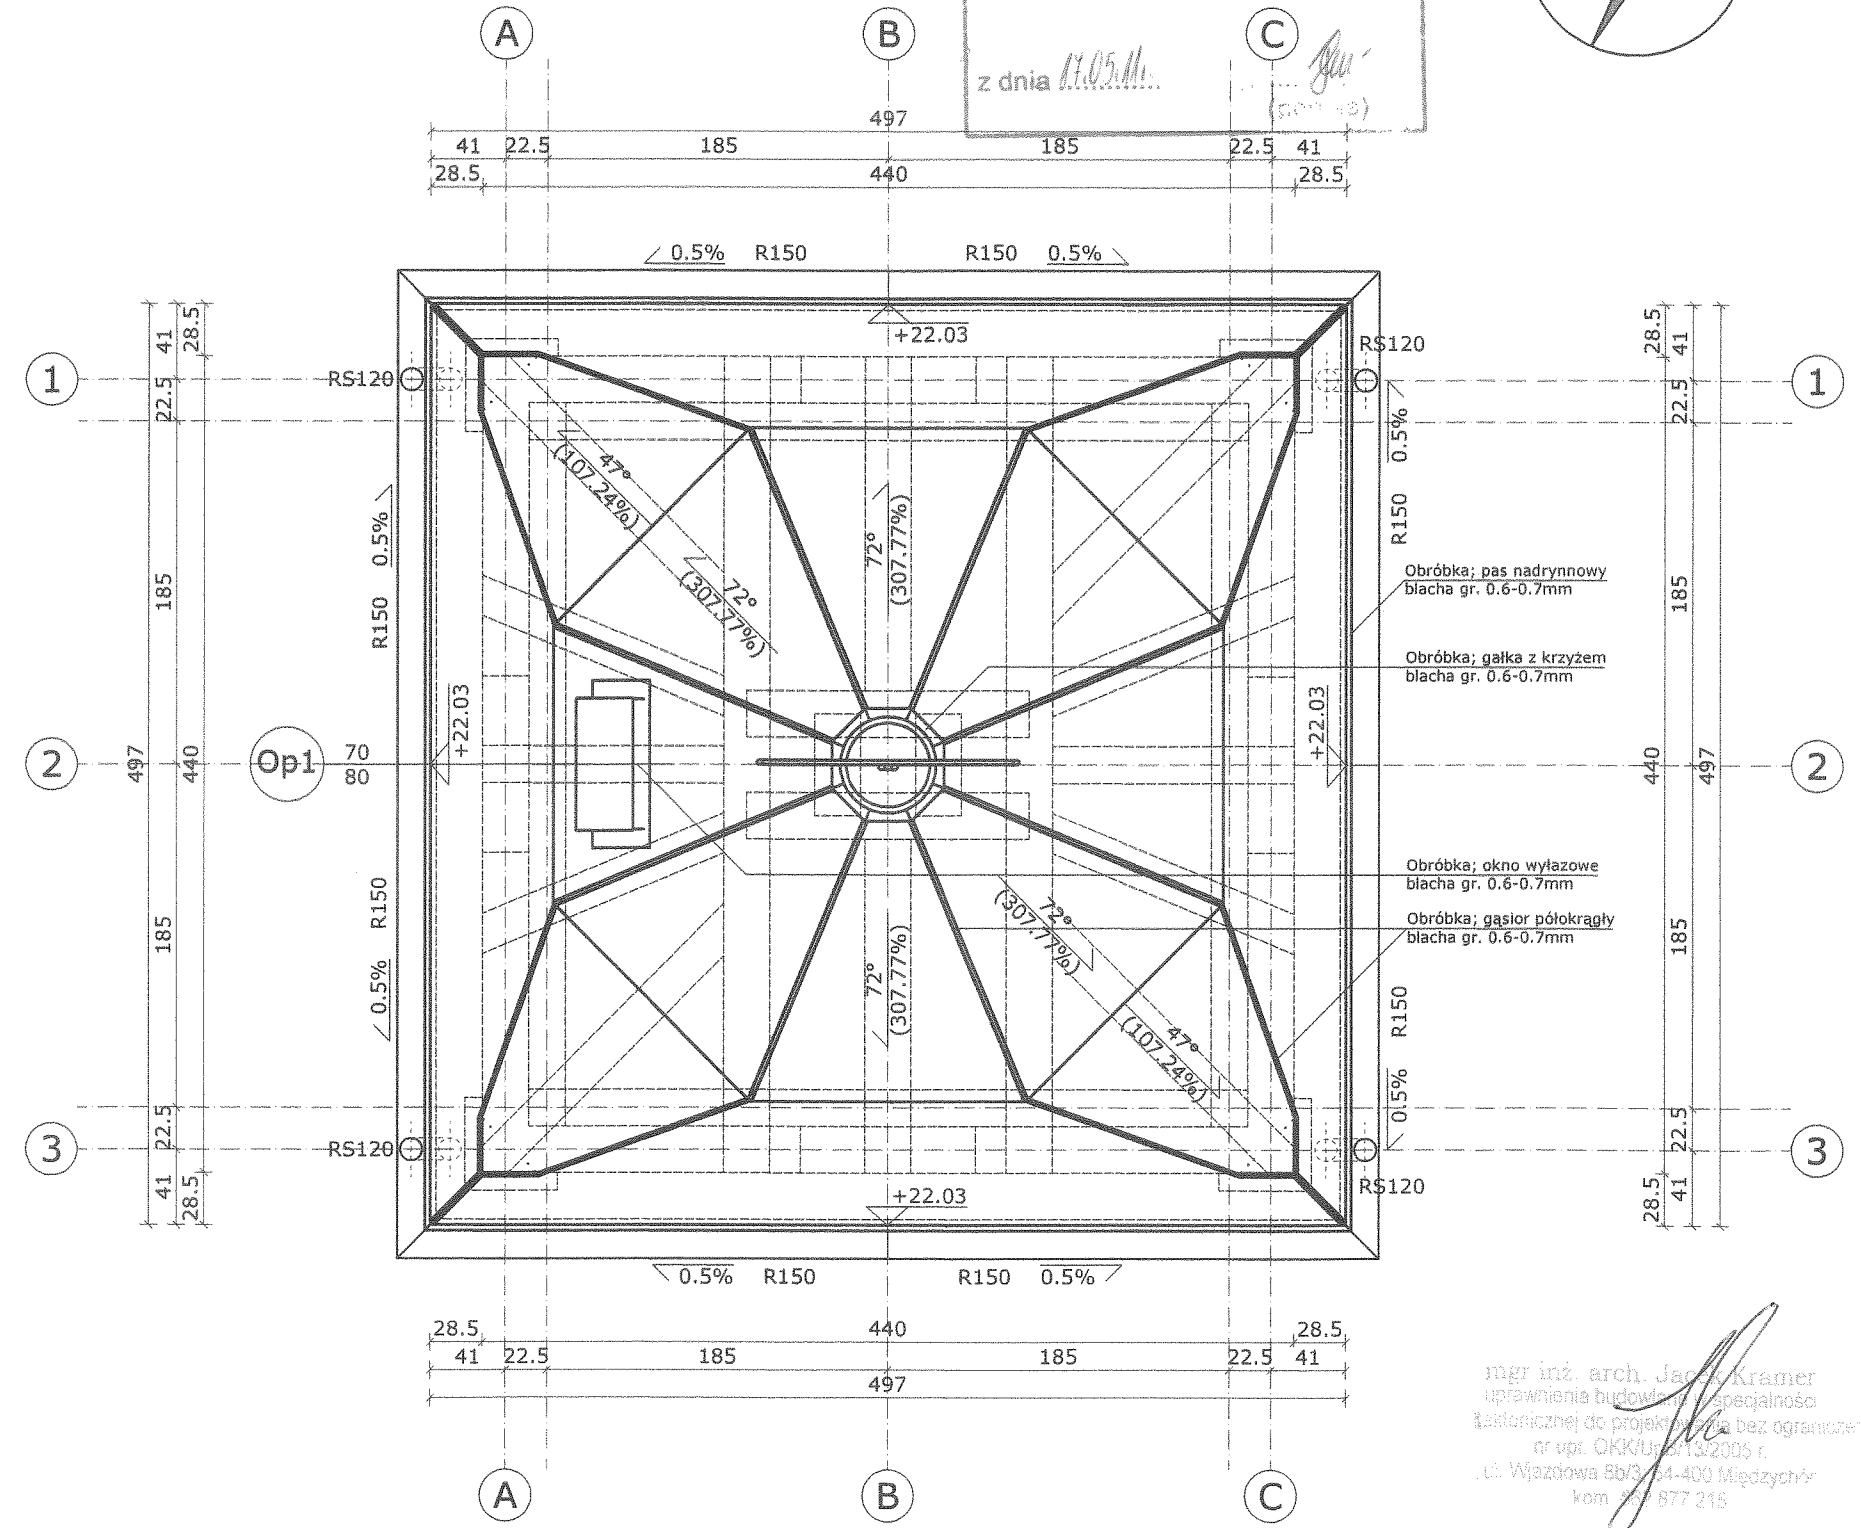


STAROSTWO POWIATOWE  
w Międzyrzeczu  
Wydział Architektury i Budownictwa

rysunek do załącznika nr 1

decyzji ..... 98/2011

z dnia 17.05.11.

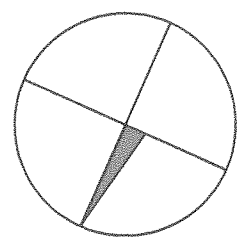

mgr inż. arch. Jacek Kramer  
uprawnienia budowlane, specjalność  
architektoniczna do projektowania bez ograniczeń  
nr upr. OKK/Ur/13/2005 r.  
ul. Wjazdowa 8b/3, 64-400 Międzyrzecz  
kom. 71 877 215

# Projekt architektoniczno-budowlany


## RZUT DACHU STAN IST./PROJEKTOWANY

### UWAGA:

- STAN ISTNIEJĄCY
- Łupek naturalny w kolorze grafitowym
  - Obróbka blacharska helmu wieży, okna wylazowego oraz gałki z krzyżem z blachy stalowej ocynkowanej gr. 0.6-0.7mm
  - Dojście do gałki z krzyżem poprzez okno wylazowe

- STAN PROJEKTOWANY
- Obróbka blacharska helmu wieży, okna wylazowego blacha tytanowo-cynkowa lub miedziana gr. 0.6-0.7mm
  - Odwodnienie, rynny i rury spustowe blacha tytanowo-cynkowa lub miedziana gr. 0.6-0.7mm
  - Rynny mocowane do okapu hakami co 50cm Rury spustowe mocowane do ściany hakami co 100cm
- Zachować oryginalne pokrycie helmu wieży z łupka naturalnego w kolorze grafitowym, przeprowadzić konserwację gałki z krzyżem, założyć instalację odgromową

### LOKALIZACJA RYSUNKU A-A ( 1 : 300 )

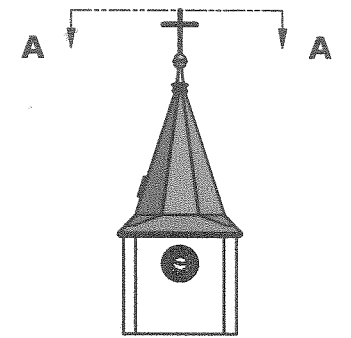

## "PARTNER" Jan Lachowicz

Usługi projektowe, budowlane i obsługa inwestycji budownictwa

ul. Teatralna 4  
66-440 Skwierzyna  
tel.: (0-95) 7 170 400

Inwestor: Rzymsko-Katolicka Parafia św. Mikołaja ul. Plebańska 1; 66-440 Skwierzyna		Branża: Architektura	
Objekt: Remont wieży kościelnej Kościoła pw. Niepokalanego Serca Najświętszej Maryi Panny, na działce o nr ewid. 211 w Murzynowie			
Stadium: Projekt architektoniczno-budowlany			
Treść opracowania: <b>RZUT DACHU STAN IST./PROJEKTOWANY</b>			Data: 2011-04-30
Zlecenie: 001/2011			Numer wersji: 001
Projektował: Tadeusz Długosz	Numer upr.: 18/77/Op	Podpis:	Skala: 1:40
Asystent: Kamil Sobczyński	brak	brak	Nr rys: A2
Sprawdził: brak	brak	brak	