



Rzut parteru

Skala 1:100

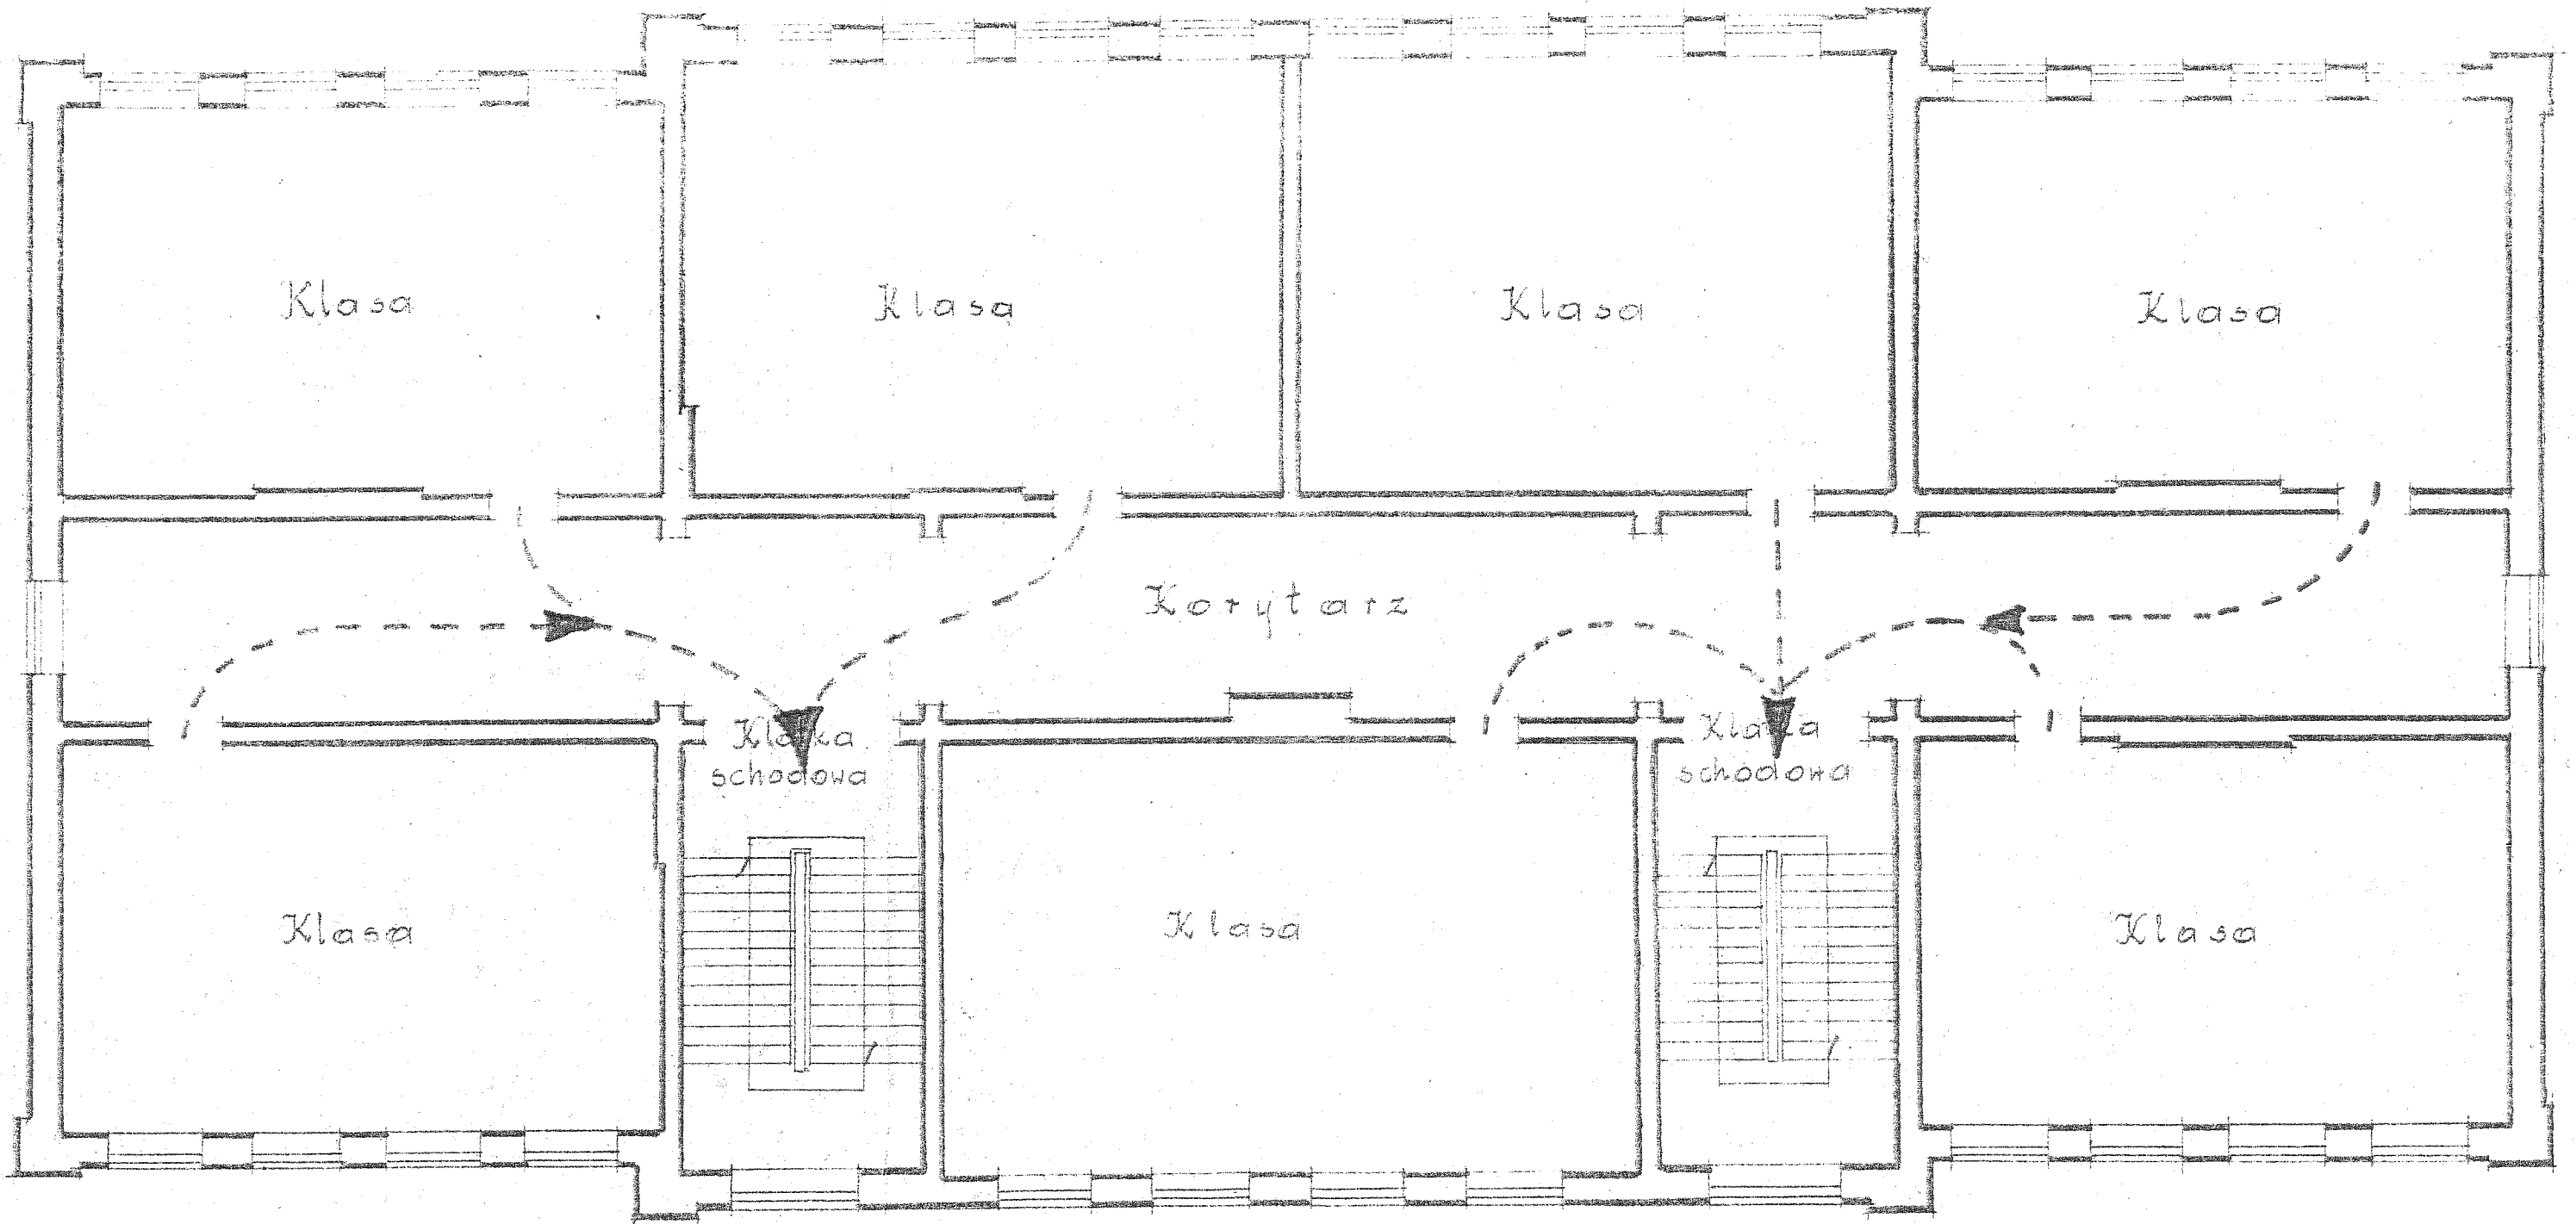

Rzut piętrowy I

Skala 1:100

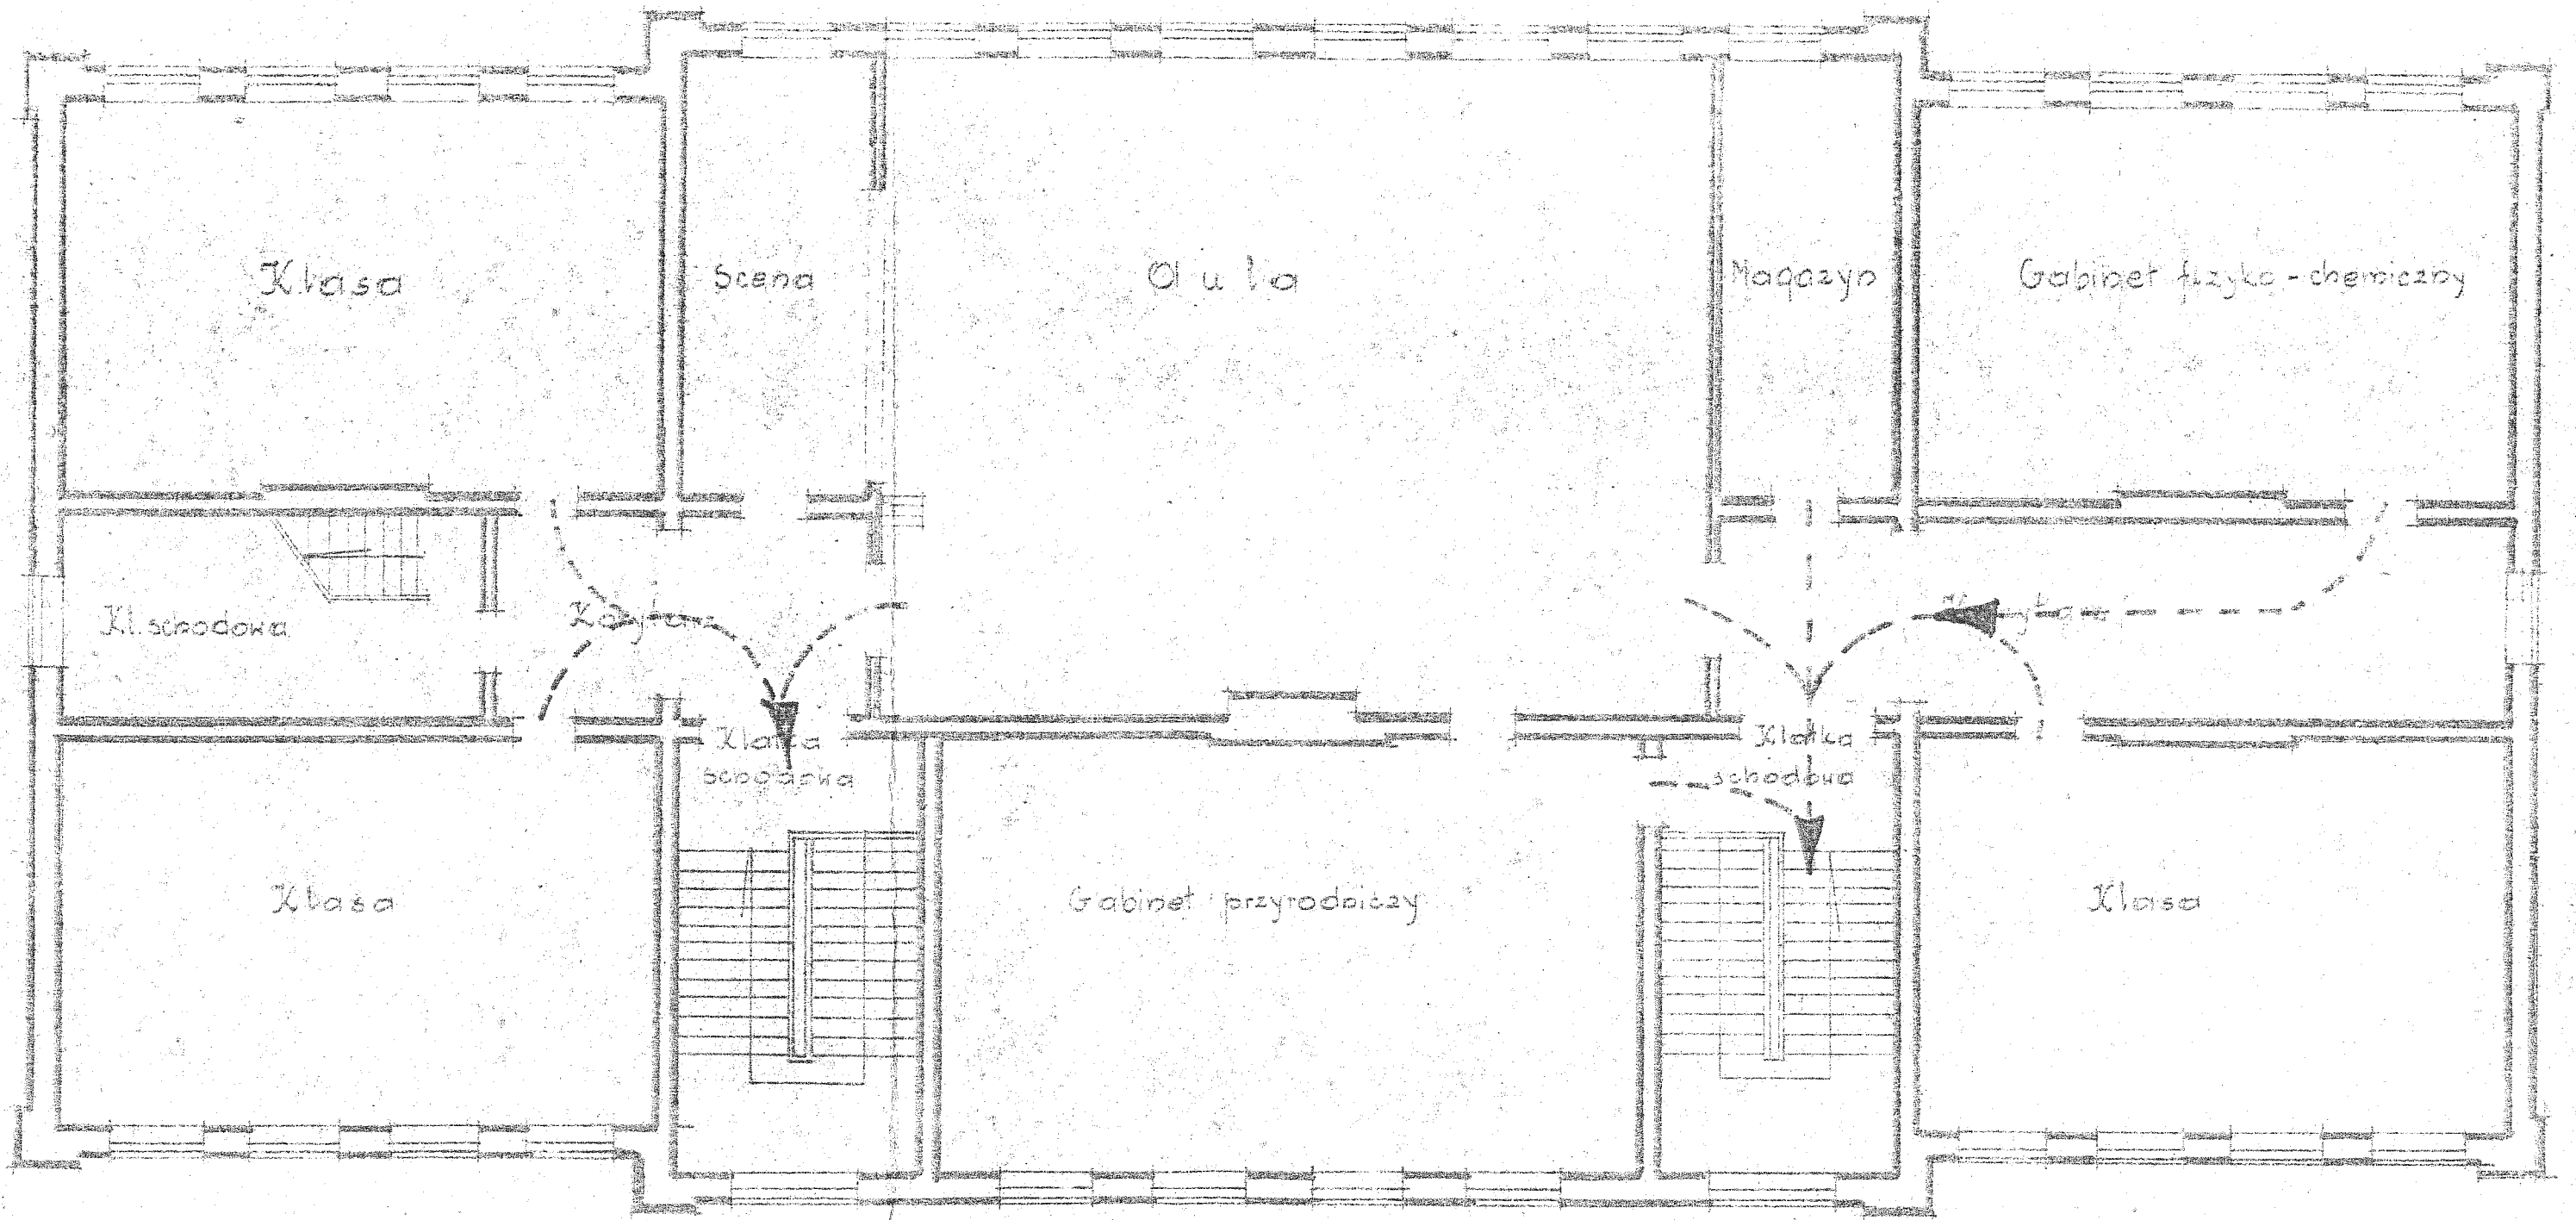

Klasa

Scena

Oficyna

Magazyn

Gabinet fizyka-chemiczny

Kl. schodowa

Korytarz

Korytarz

Klaska schodowa

Klaska schodowa

Klasa

Gabinet przyrodniczy

Klasa

Skala 1:100

Rzut II piętra