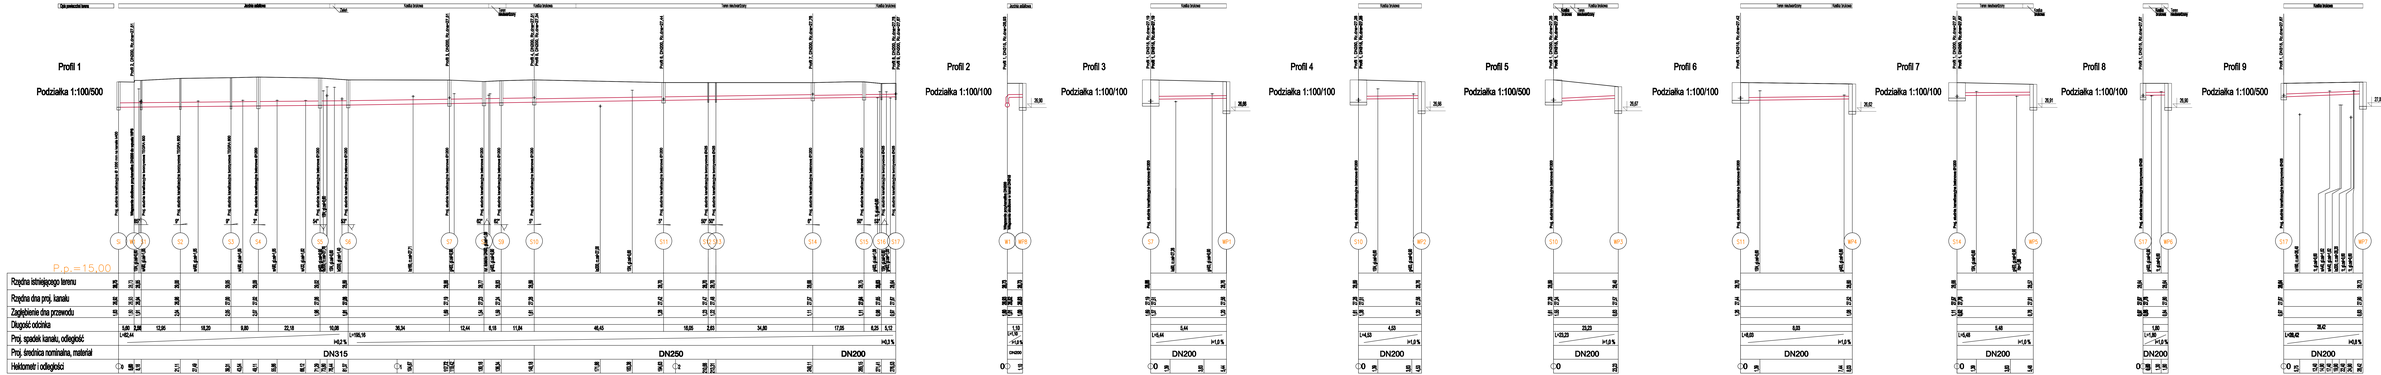

UWAGA!
W PRZYPADKU NATRAFIENIA NA SIEĆ
WODOCIĄGOWĄ, DWM LUB SIEĆ GAZOWĄ ø≤63
LUB ø≥45 - ISTNIEJĄCĄ SIEĆ PRZEBUDOWAĆ.

PROFIL BIS SP. Z O.O.	ul. Fabryczna 23 Zielona Góra
Temat opracowania	Budowa sieci wodociągowej przy ul. Helmerszwag, Fredry, Mickiewicza, Tuwima na działkach o nr ewid.: 82, 79/1, 80, 78/1, 78/2, 128 w obrębie 3 Miasta Strzelcy
Temat	Budowa kanalizacji deszczowej przy ul. Helmerszwag, Fredry, Mickiewicza, Tuwima na działkach o nr ewid.:
Tytuł rysunku	Profil kanalizacji deszczowej I
Projektował	mgr inż. Rafał Pyrh
Sprawdzał	mgr inż. Zygmunt Gawrecki
Sprawdzał rzeczoznawca	mgr inż. Kazimierz Stepień
Data	Wrzesień 2009

nazwisko	podpis	data	skala
			1:100/500
			1:100/100
			arkusz
			3/5