




## Ciąg I (B-B)

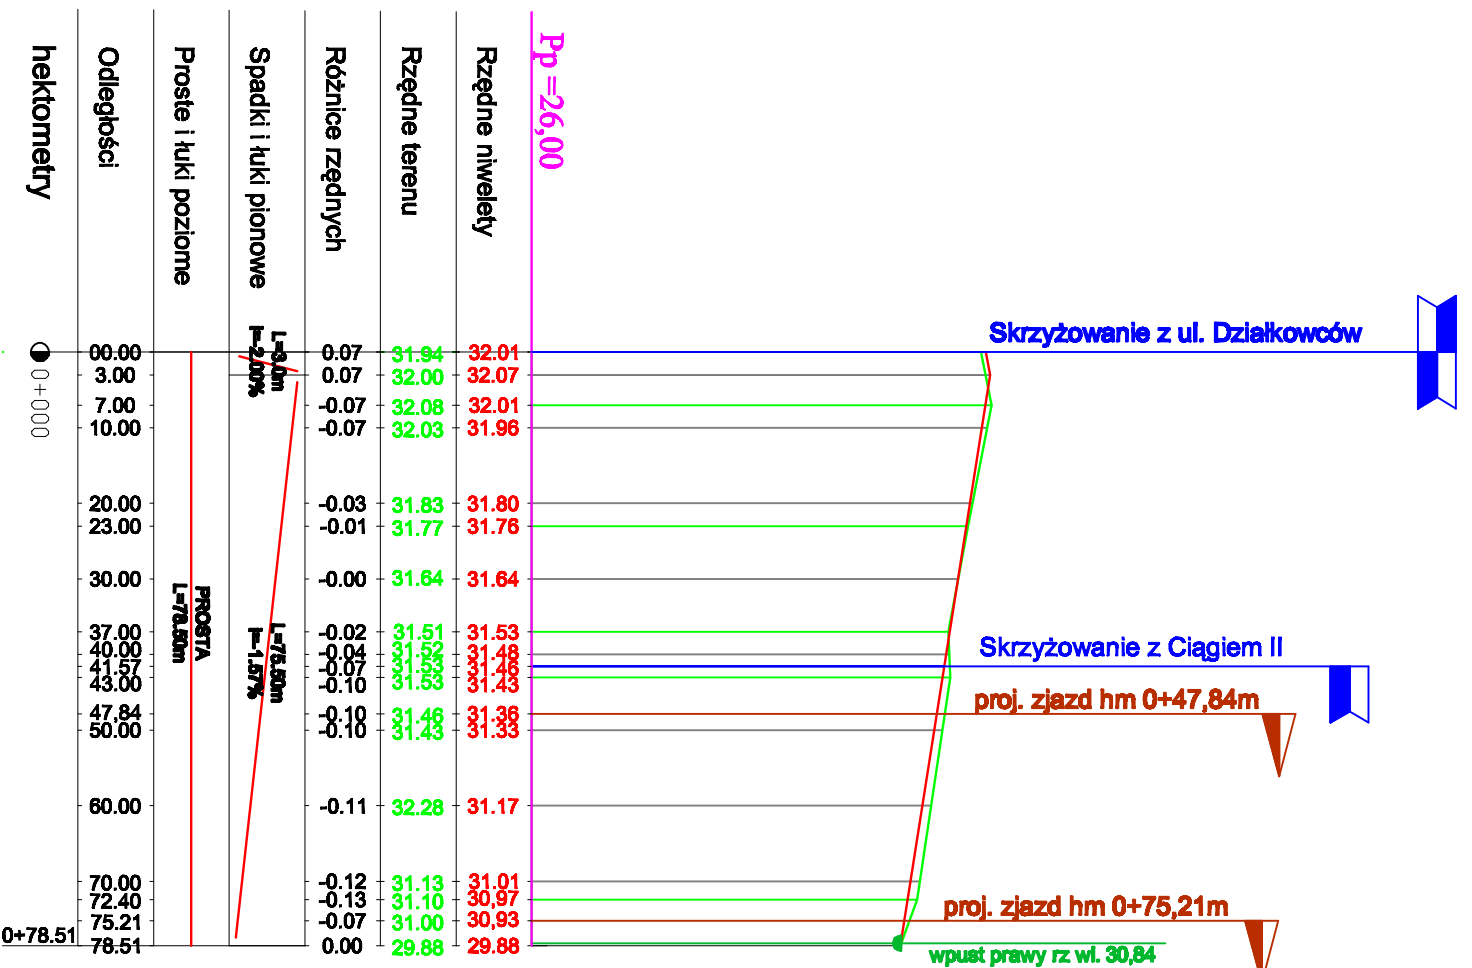

## Ciąg II (C-C)

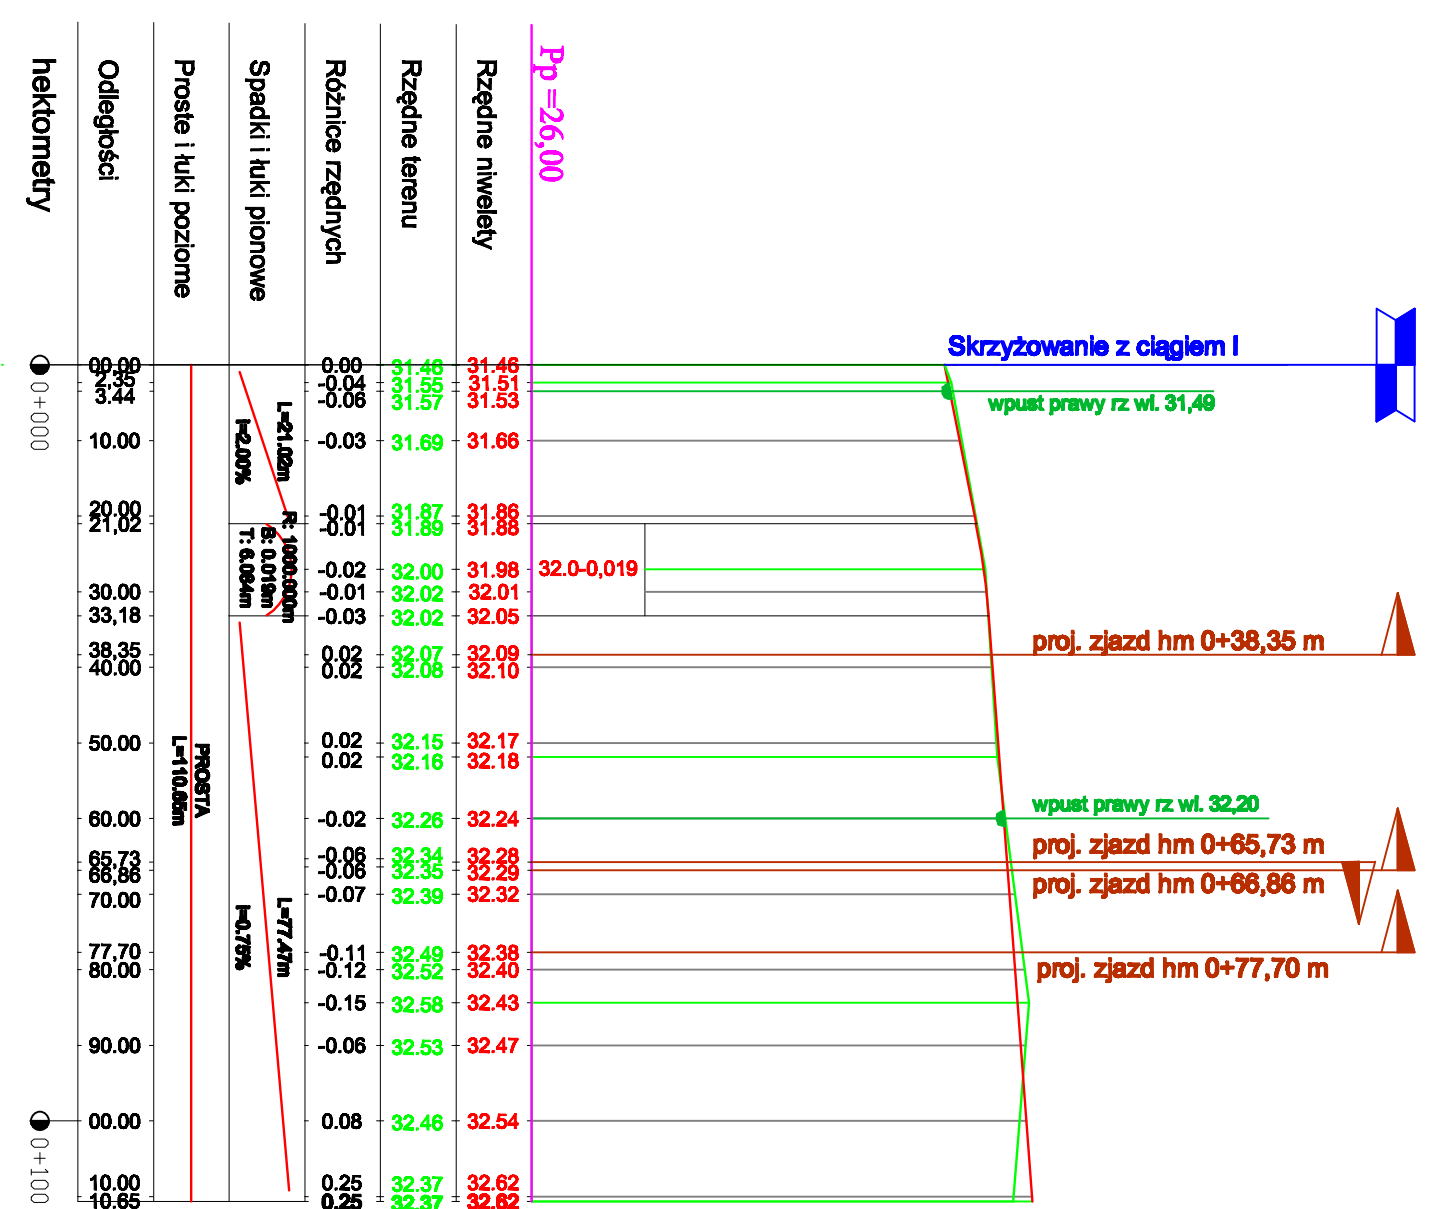

## ul. Działkowców (A-A)

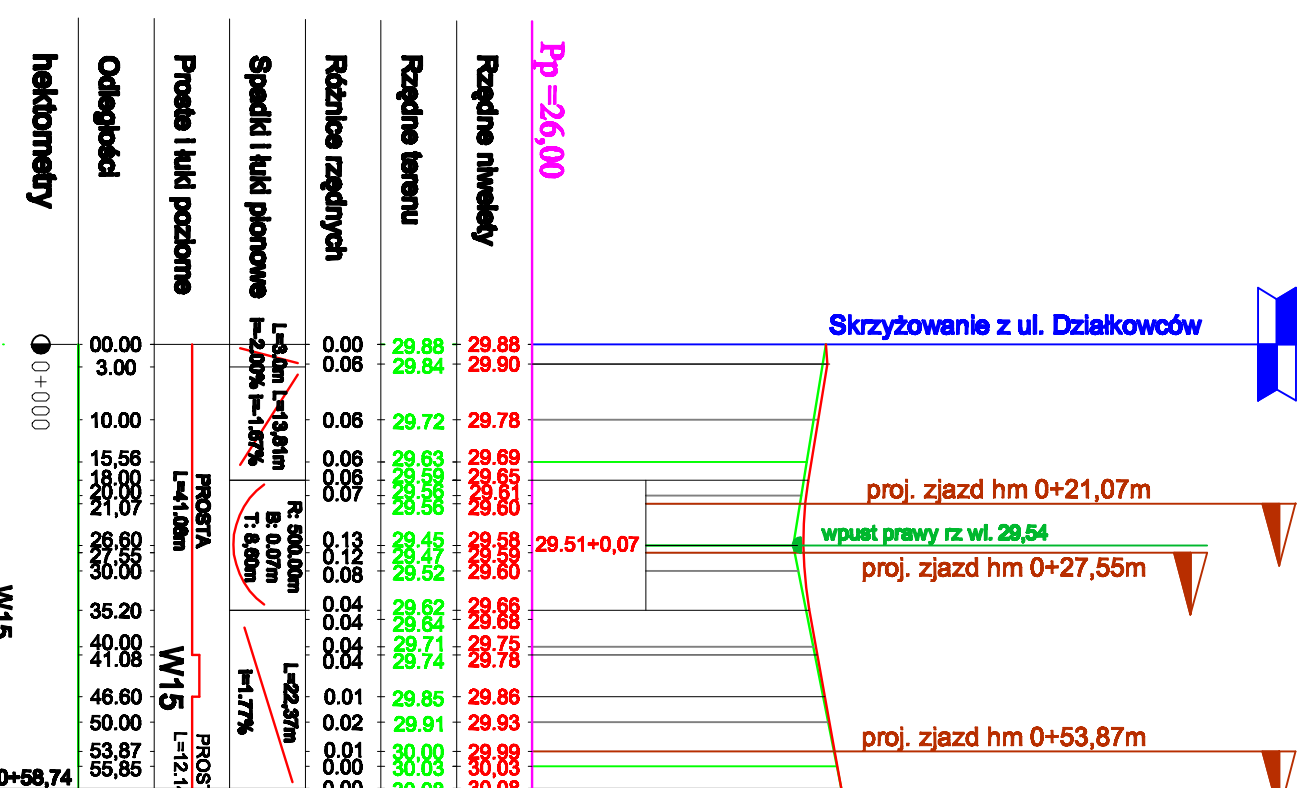

# ul. Działkowców

## Ciąg I, Ciąg II

### Profile podłużne

skala 1:100/1000

- Legenda:
- Projektowana niweleta
  - Teren istniejący
  - Projektowane wpusty

W15  
 $\alpha=3^{\circ}00'$  R=100 T=2,75  
 K=5,51 B=0,036

<b>PROFIL BIS SP. Z O.O.</b> ul. Fabryczna 23 Zielona Góra	
Nazwa i adres inwestycji: Budowa nawierzchni drogi gminnych wraz z odwodnieniem ul. Działkowców, ul. Leśna w Skwierzynie	
Temat: Budowa ul. Działkowców i ul. Leśnej w Skwierzynie	
Typ i przebieg: Profil podłużny - ul. Działkowców (A-A), Ciąg I, Ciąg II, Ciąg II	
Projektant: spec.drog.	mgr inż. Jędrzej Piodochowiak
Opisownik:	mgr inż. Joanna Włoczyniak
Opisownik:	mgr inż. Wojciech Białek
Data:	września 2008
Droga	
Klasa	
Skala	
1:100/1000	
nr D/A	
5/D	