


Studzienka kanalizacyjna $\phi 425$

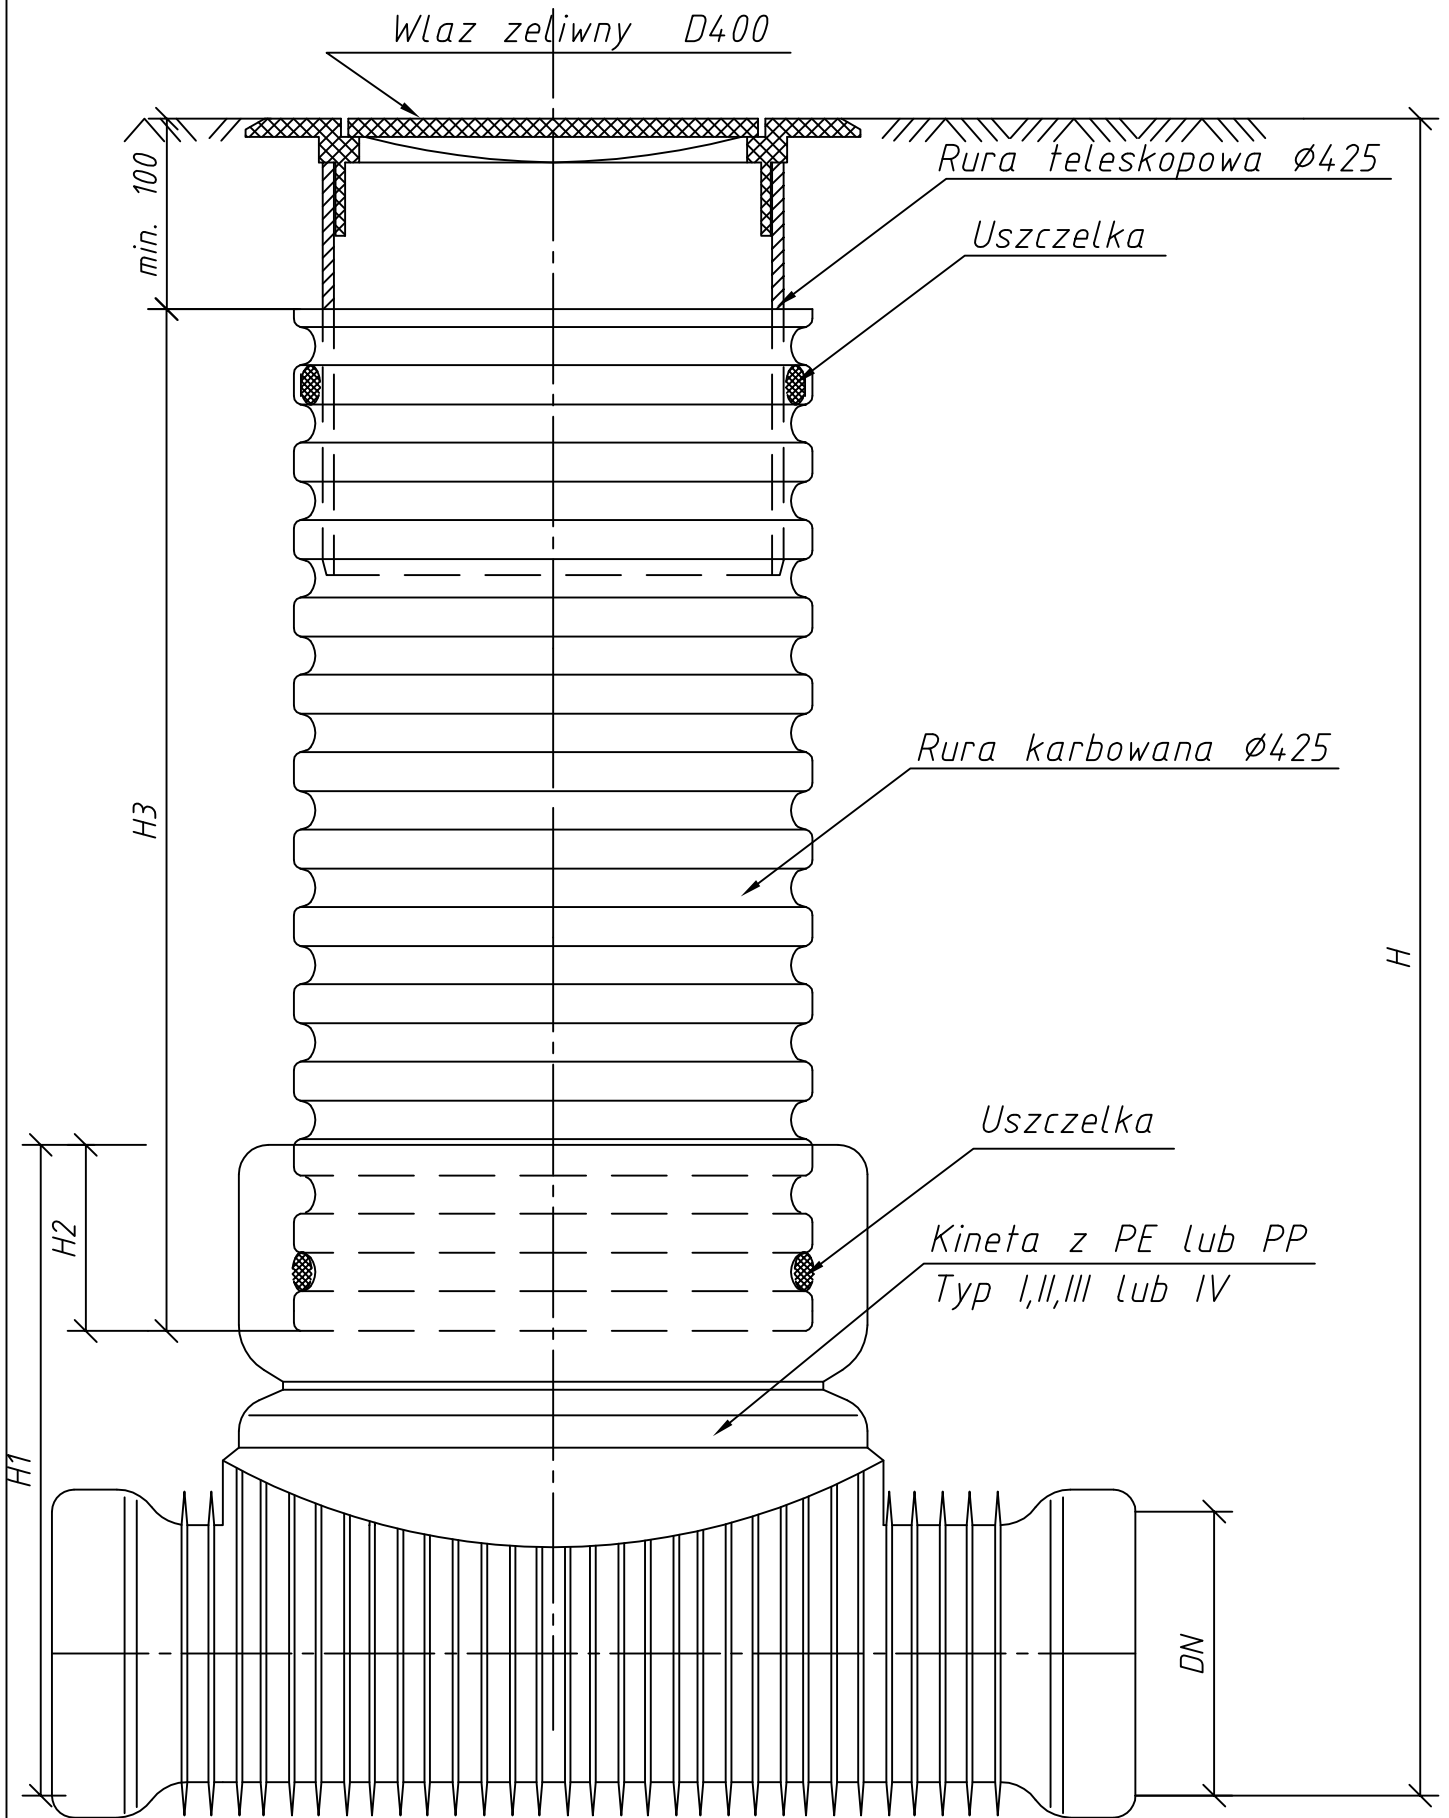

ZAŁ. NR 7