Mapa sytuacyjno – wysokościowa

do celów projektowych skala 1 : 500

ark. mapy 1(3)

województwo : lubuskie, powiat : międzyrzecki
miasto : Skwierzyna, ul. Sportowa, ul. Jaskółcza, ul. Łąkowa,
ul. Słoneczna, ul. Piaskowa, ul. Źródlana, wg zakresu

Mapę niniejszą opracowano dla celów projektowych w zakresie określonym przepisami Ministra Gospodarki Przestrzennej i Budownictwa z dnia 21 lutego 1995r [Dz. U Nr 25 poz. 133].
Mapę sporządzono na podstawie mapy sytuacyjno - wysokościowej 1:500, oraz pomiaru uzupełniającego wykonanego w dniu 23.01.2008r. Arkusz mapy w skali 1:500 : 411.431.0511, 411.431.0512, 411.431.0513, 411.431.0514, 411.431.0531, 411.431.0532, 411.431.0533, 411.431.0444, 411.431.0922.
Nie wyklucza się istnienia w terenie innych nie wykazanych na niniejszej mapie urządzeń podziemnych które nie były zgłoszone do inwentaryzacji powykonawczej.

KERG : 637/205/07
DZ : 1397/07

AZYMUT
BIURO USŁUG GEODEZYJNYCH
Grzegorz Cebulski
65-364 Zielona Góra, ul. Kazimierzowska 15a/107
NIP 925-181-22-43 Regon 97799621 8
tel. 601 91 23 24, 601 09 92 28

Sporządził dnia 16.04.2008r.
mgr inż. Marcin Skrzypek
GEODETA UPRAWNIONY nr upr.18857
66-006 Ochla
ul. Kożuchowska 5a
tel. kom. 600-92-70-92

Starosta Międzyrzecki
Wydział Geodezji i Gospodarki Nieruchomościami
Powiatowy Ośrodek Dokumentacji Geodezyjnej i Kartograficznej
W ostatnim okresie aktualizacji treści mapy [illegible] dokonano aktualizacji Dokumentu [illegible] przyjęto do zasobu powiatowego
2008-04-16
i zaewidencjonowano pod nr 637/17/08
Niniejsza mapa [illegible] Projektowane obiekty [illegible] na podstawie pomiarów wykonanych przez jednostki uprawnione do wykonywania prac geodezyjnych.
Międzyrzecz, dn. 2008-04-16 (podpis)

STAROSTWO POWIATOWE
w Międzyrzeczu
ul. Przemysłowa 2
66-300 MIĘDZYRZECZ
tel. (0-95) 742-84-10, fax 742-84-11

Z up. STAROSTY
mgr Jarosław Stawiski
KIEROWNIK
Powiatowego Ośrodka Dokumentacji Geodezyjnej i Kartograficznej

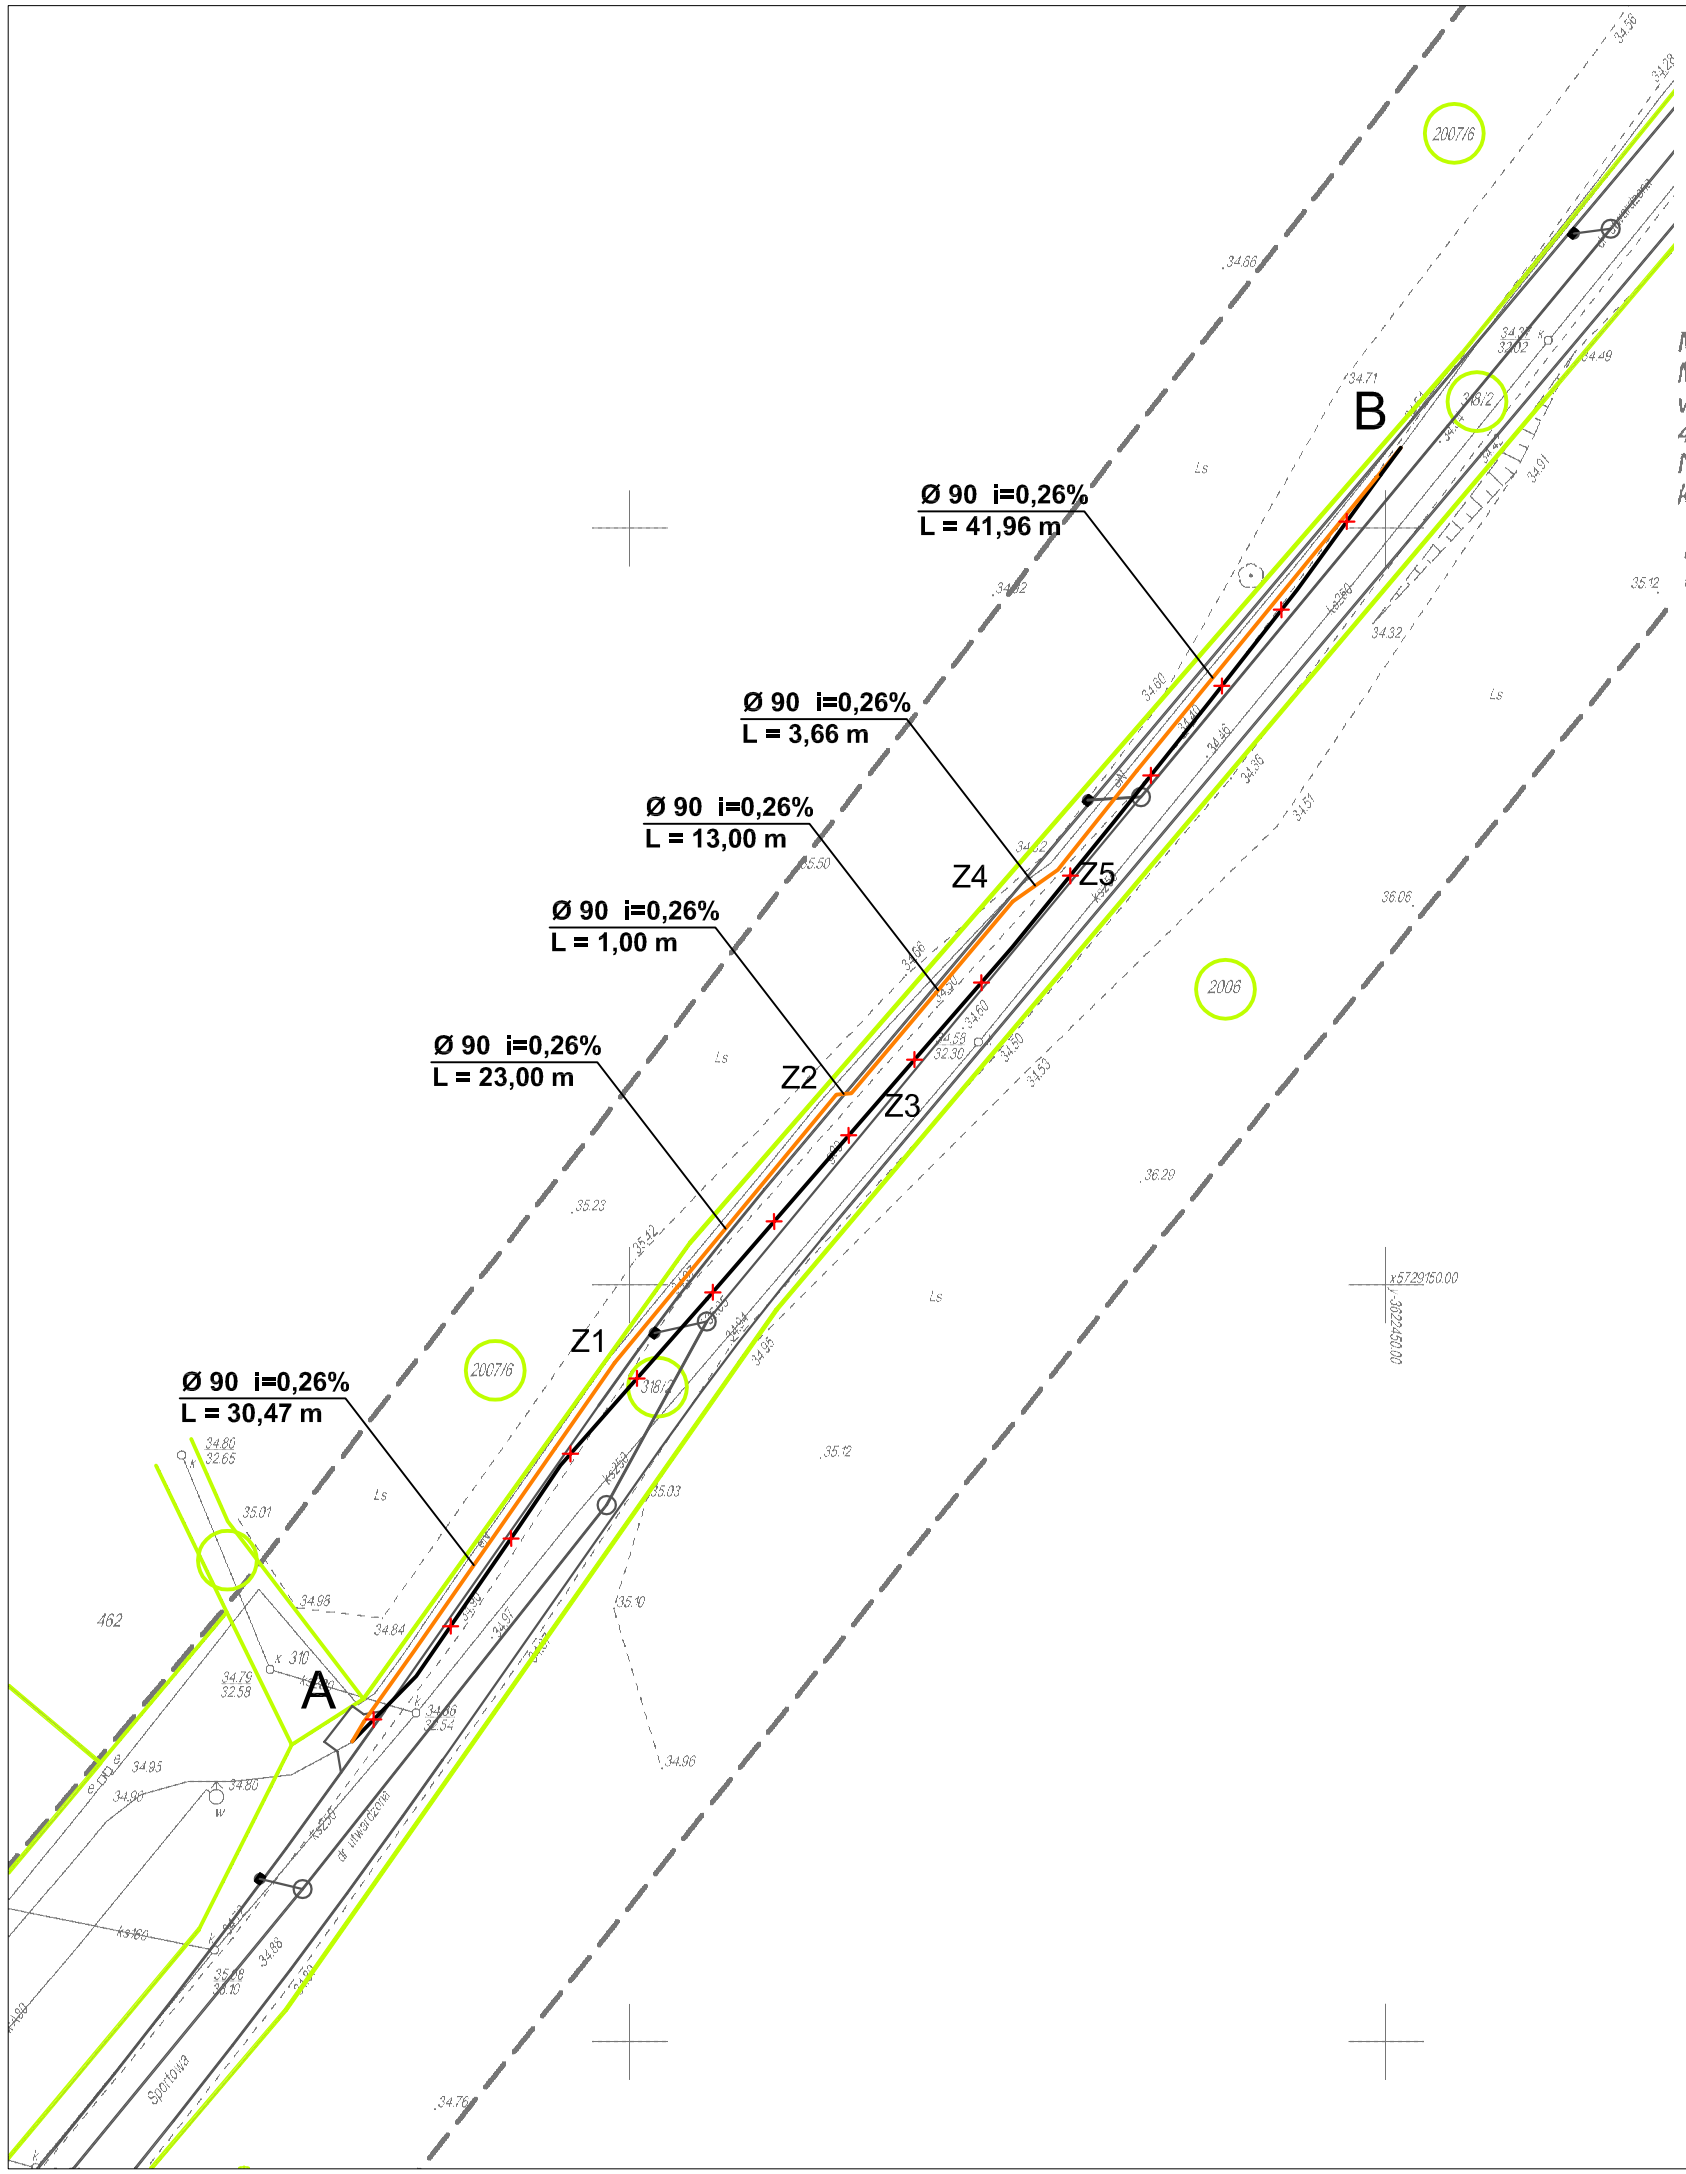

LEGENDA:

	PROJEKTOWANY GAZOCIĄG
	ISTNIEJĄCY GAZOCIĄG DO DEMONTAŻU
	GRANICA DZIAŁKI
	PROJ. DROGA I KANALIZACJA DESZCZOWA WG ODRĘBNEGO OPRACOWANIA
A, B	***WŁĄCZENIA PROJEKTOWANEGO GAZOCIĄGU DO ISTNIEJĄCEGO***
Z1, ..., Z5	***ZAŁAMANIA NA TRASIE GAZOCIĄGU***

PROFIL BIS SP. Z.O.O. ul. Fabryczna 23 Zielona Góra

Nazwa i adres inwestycji: Budowa nawierzchni dróg gminnych wraz z odwodnieniem ul. Łąkowa, Słoneczna Piaskowa, Źródlana, Jaskółcza, Sportowa w Skwierzynie.

Temat: Przebudowa odcinka sieci gazowej średniego ciśnienia de 90 w ul. Sportowej w Skwierzynie

Tytuł rysunku: PLAN ZAGOSPODAROWANIA TERENU BRANŻA SANITARNA — branża: sanitarna

		nr uprawn.	podpis	
Projektant: spec.sanit.	mgr inż. Rafał Pązik	43/05/ZG		skala
Opracował:	mgr inż. Dagmara Kłosowska			1:500
Sprawdził: spec.sanit.	mgr inż. Kazimierz Stępień	79/87//ZG		
Data	listopad 2008			nr rys. 1/S