





Przekroje poprzeczne

skala 1:50/500

- Legenda:**
- profilowana awanbala
 - teren
 - poziom perforowany
 - wysyp



PROJEKT BUDOWY DROGI
 ul. Łąkowa 23, Zakamiecie
 ul. Żródlana, ul. Łąkowa, ul. Sportowa w Świerczynie,
 ul. Zielona, ul. Jaskółcza, ul. Słoneczna w Świerczynie,
 ul. Piasek zapowiadany ul. Piasek

Przebieg poprzeczny

Wielkość: 1:50/500
 Data: październik 2008