


Skrzyżowanie z DK3

Profil - Oś jezdni

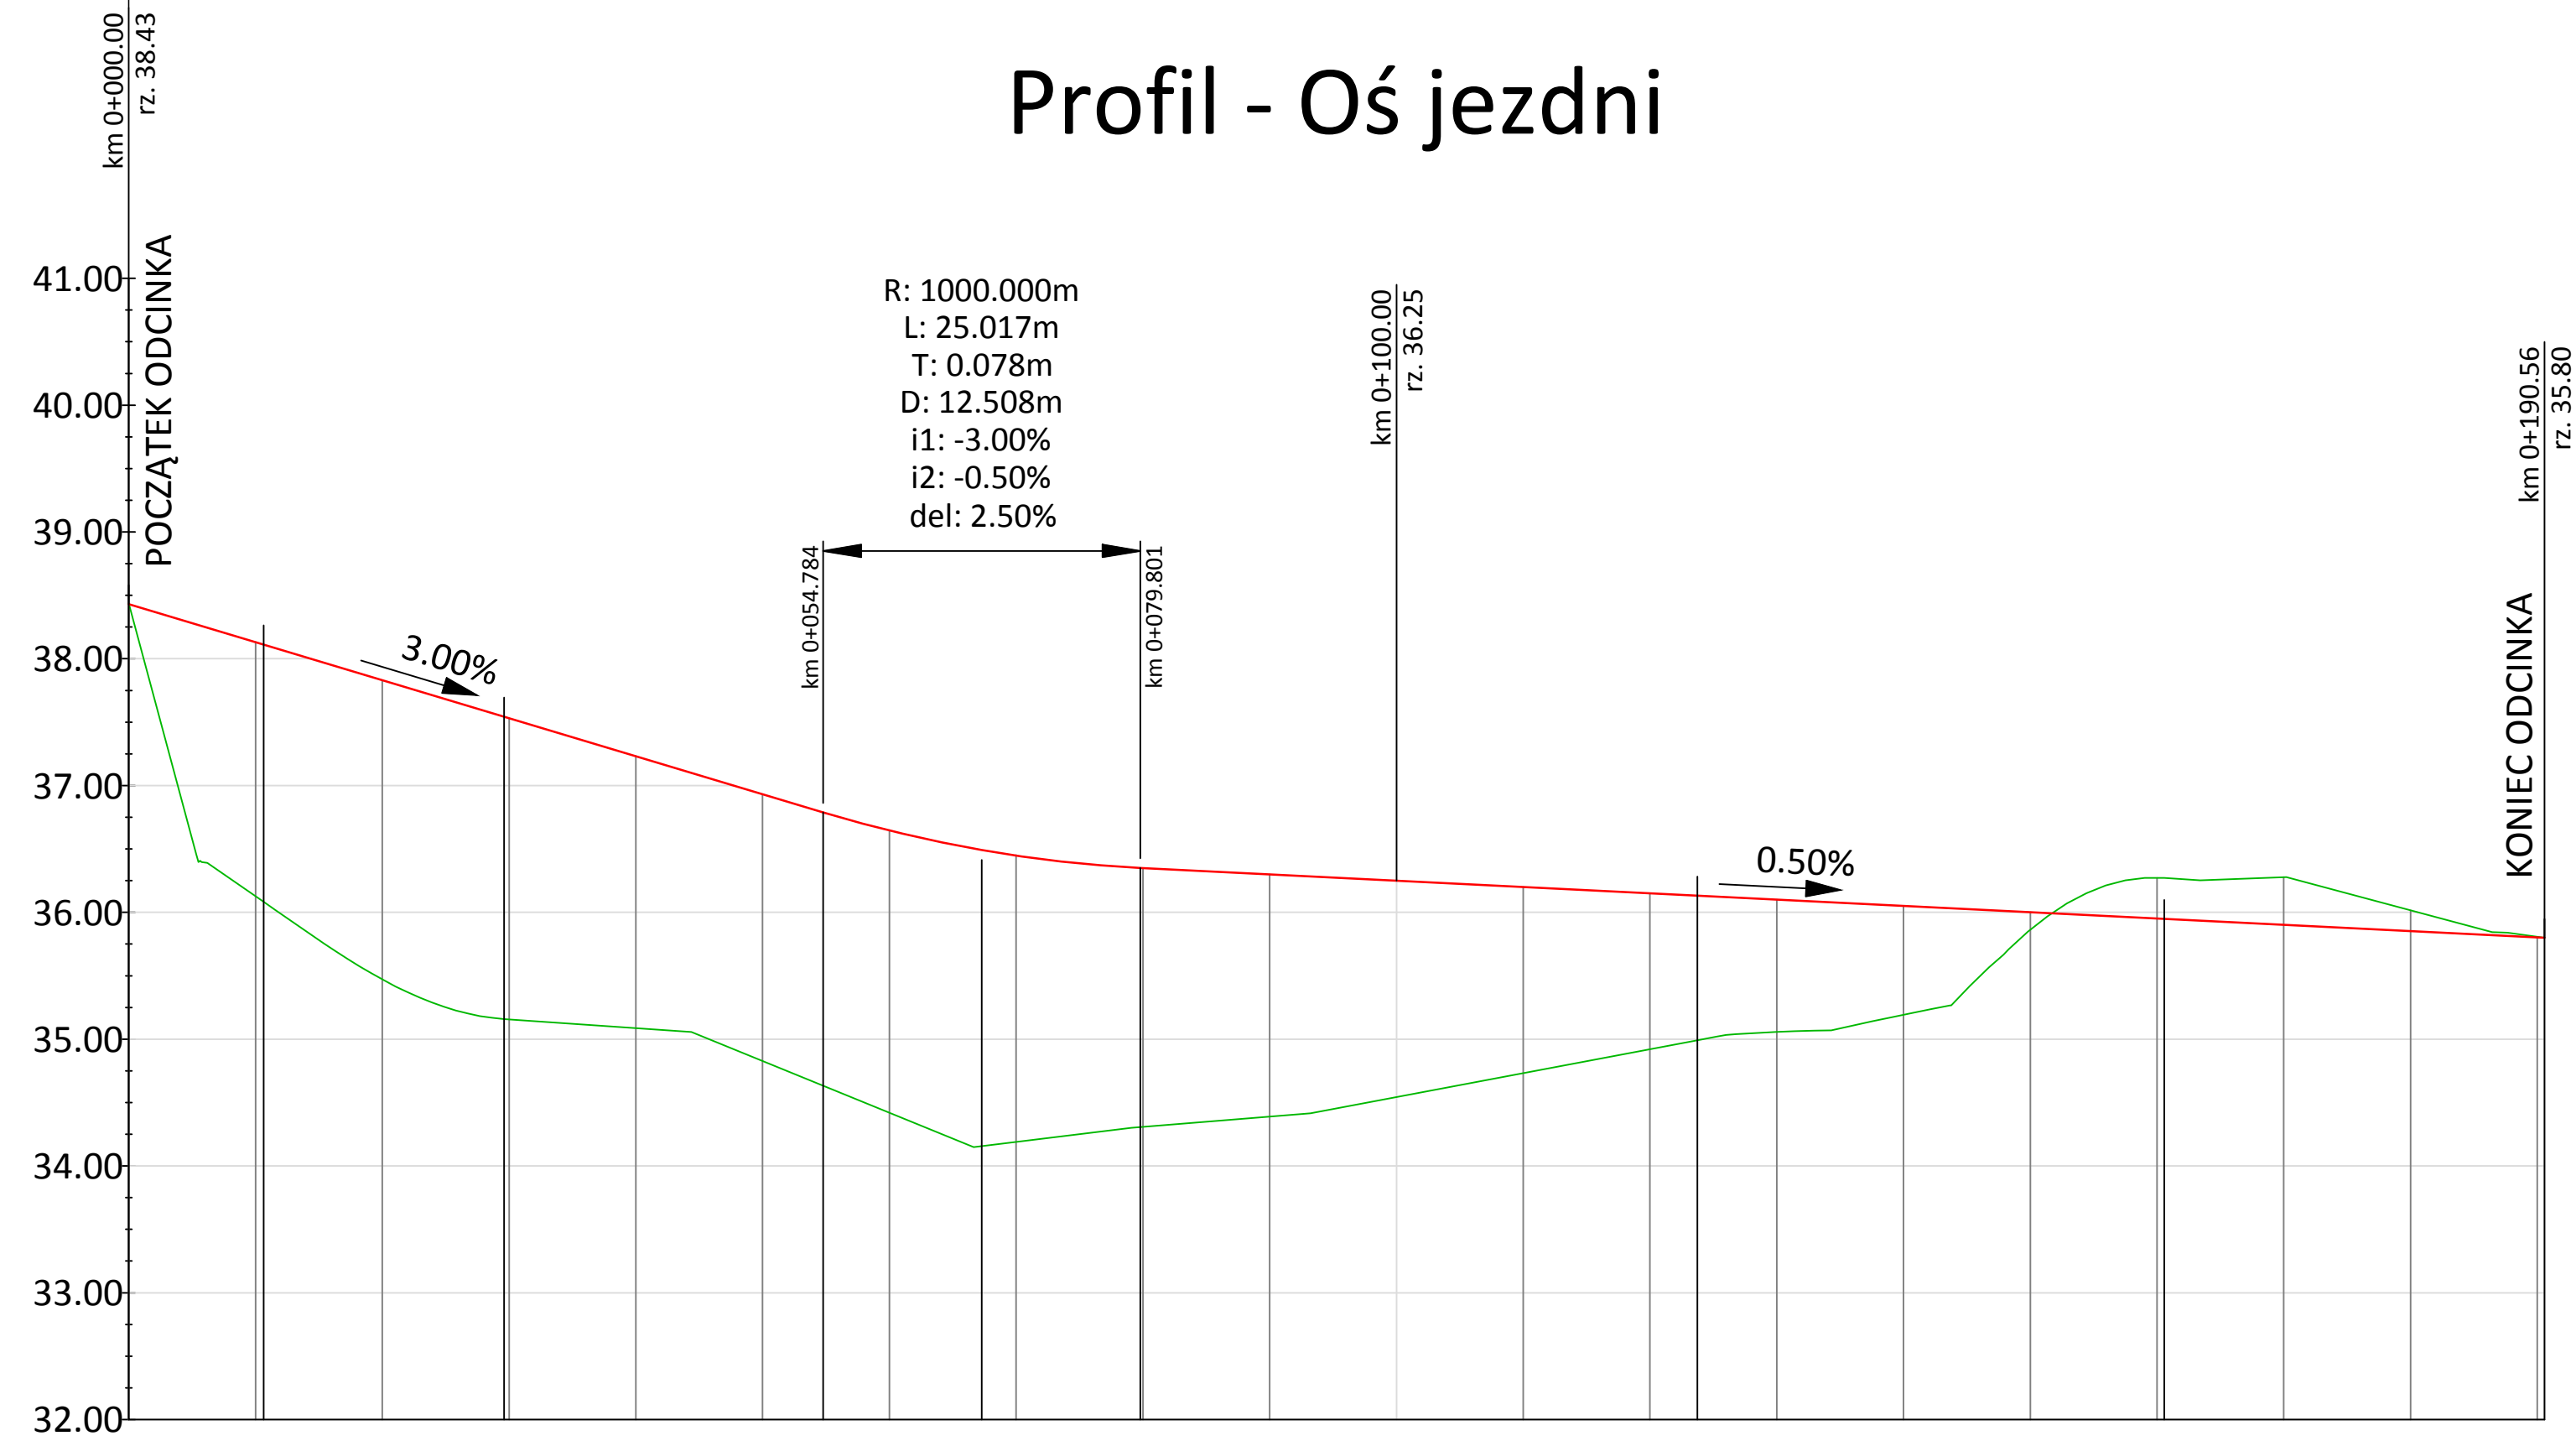

POZIOM ODNIESIENIA	0+000	10.00	20.00	30.00	40.00	50.00	54.78	60.00	67.29	70.00	79.80	80.00	90.00	100.00	110.00	120.00	130.00	140.00	150.00	160.00	170.00	180.00	190.56	
Rzędne niwelety	36.43	38.13	37.83	37.53	37.23	36.93	36.79	36.65	36.49	36.45	36.35	36.35	36.30	36.25	36.20	36.15	36.10	36.05	36.00	35.95	35.90	35.85	35.80	35.80
Rzędne istniejące	36.43	36.13	35.47	35.16	35.09	34.83	34.63	34.42	34.16	34.19	34.31	34.31	34.39	34.54	34.73	34.92	35.06	35.19	35.86	36.27	36.28	36.02	35.81	35.80
Różnice rzędnych	0.00	2.00	2.36	2.38	2.15	2.10	2.16	2.23	2.33	2.26	2.04	2.04	1.91	1.71	1.47	1.23	1.04	0.86	0.14	-0.32	-0.38	-0.16	-0.01	0.00
Elementy niwelety	L=54.78m i=-3.00%		R=1000.00m L=25.02m				L=110.76m i=-0.50%																	
Elementy trasy	PROSTA L=10.63m	ŁUK POZIOMY R=12.00m L=18.97m		PROSTA L=94.14m						ŁUK POZIOMY R=30.00m L=36.82m			PROSTA L=30.00m											
Odległości	0+000	10.00	20.00	30.00	40.00	50.00	54.78	60.00	67.29	70.00	79.80	80.00	90.00	100.00	110.00	120.00	130.00	140.00	150.00	160.00	170.00	180.00	190.56	
Kilometraż	0+000												0+100										0+191	

JEDNOSTKA PROJEKTOWA		 Zachodnie Centrum Konsultingowe EURO INVEST Sp. z o.o. ul. Sikorskiego 111 / 307 Park 111, 66-400 Gorzów Wlkp. EURO INVEST tel. 0-95 720 89 99, fax. 0-95 720 89 98					
INWESTOR	Burmistrz Skwierzyny ul. Rynek 1, 66-440 Skwierzyna						
TEMAT	Budowa drogi gminnej na teren Regionalnego Parku Przemysłowego przy ul. Międzyrzeckiej w Skwierzynie						
FAZA	PROJEKT WYKONAWCZY						
BRANŻA	DROGOWA						
	Funkcja	Imię i nazwisko	Uprawnienia	Data	Podpis		
PROJEKTANT	mgr inż.	Filip Walczak	upr. nr 26/2002/Gw do projektowania bez ograniczeń w specjalności konstruktacyjno-budowlanej	15.07.2010			
SPRAWDZAJĄCY	mgr inż.	Radosław Ostraszewski	upr. nr LUKG/0024/PODD/04 do projektowania bez ograniczeń w specjalności drogowej	15.07.2010			
RYSUNEK		PRZEKRÓJ PODŁUŻNY					
DATA:	15.07.2010	SKALA:	1:50/500	NR:	3	ARKUSZ:	1