


DETAL
Połączenie istniejącej jezdni drogi krajowej nr 3
z jezdnią nowoprojektowaną
 Skala 1:50

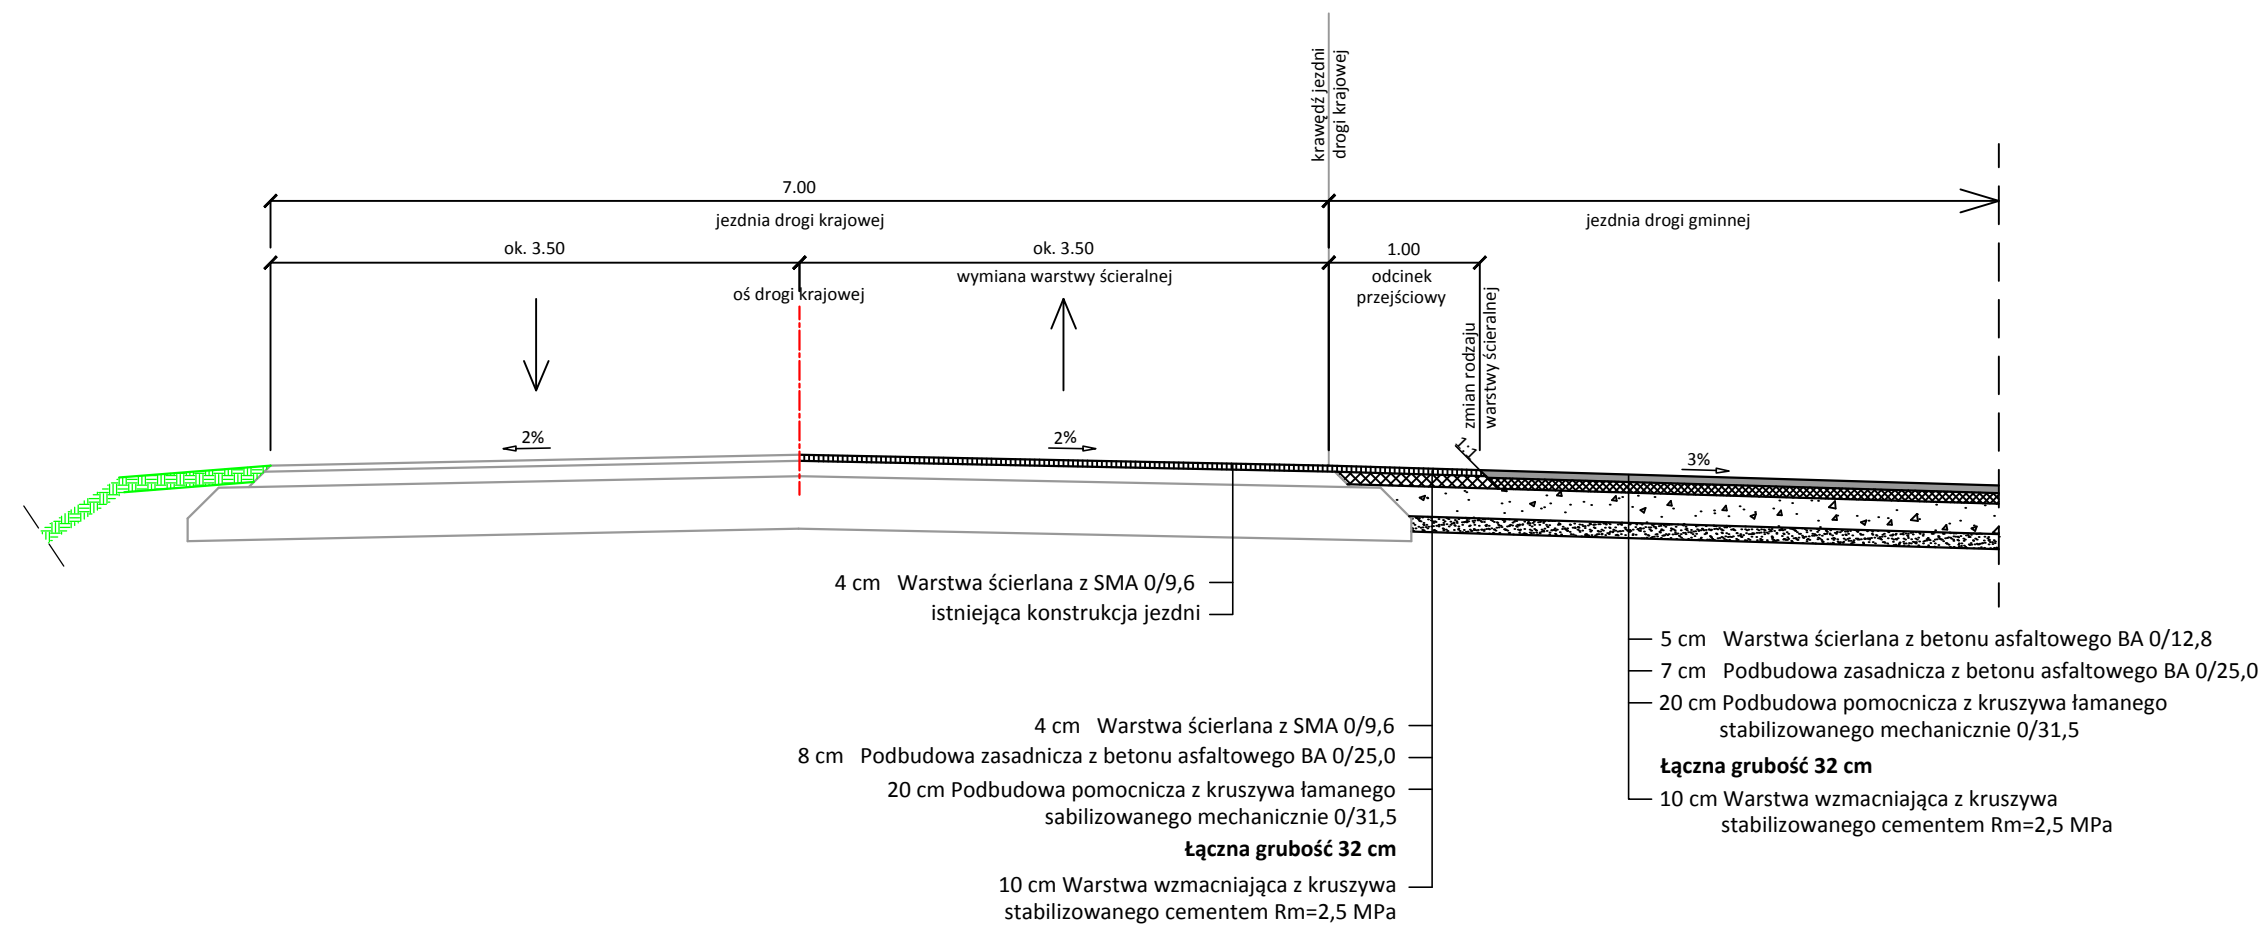

JEDNOSTKA PROJEKTOWA		 Zachodnie Centrum Konsultingowe EURO INVEST Sp. z o.o. ul. Sikorskiego 111 / 307 Park 111, 66 - 400 Gorzów Wlkp. tel. 0-95 720 89 99 , fax. 0-95 720 89 98		
INWESTOR		Burmistrz Skwierzyny ul. Rynek 1, 66-440 Skwierzyna		
TEMAT		Budowa drogi gminnej na teren Regionalnego Parku Przemysłowego przy ul. Międzyrzeckiej w Skwierzynie		
FAZA		PROJEKT WYKONAWCZY		
BRANŻA		DROGOWA		
Funkcja	Imie i nazwisko	Uprawnienia	Data	Podpis
PROJEKTANT	mgr inż. Filip Walczak	upr. nr 26/2002/Gw do projektowania bez ograniczeń w specjalności konstrukcyjno-budowlanej	15.07.2010	
SPRAWDZAJĄCY	mgr inż. Radosław Ostraszewski	upr. nr LUKG/0024/POOD/04 do projektowania bez ograniczeń w specjalności drogowej	15.07.2010	
RYSUNEK		DETAL 1		
DATA:	SKALA:	NR:	ARKUSZ:	
15.07.2010	1:50	5	1	