



420x297

F-2 szt.1
300x200cm

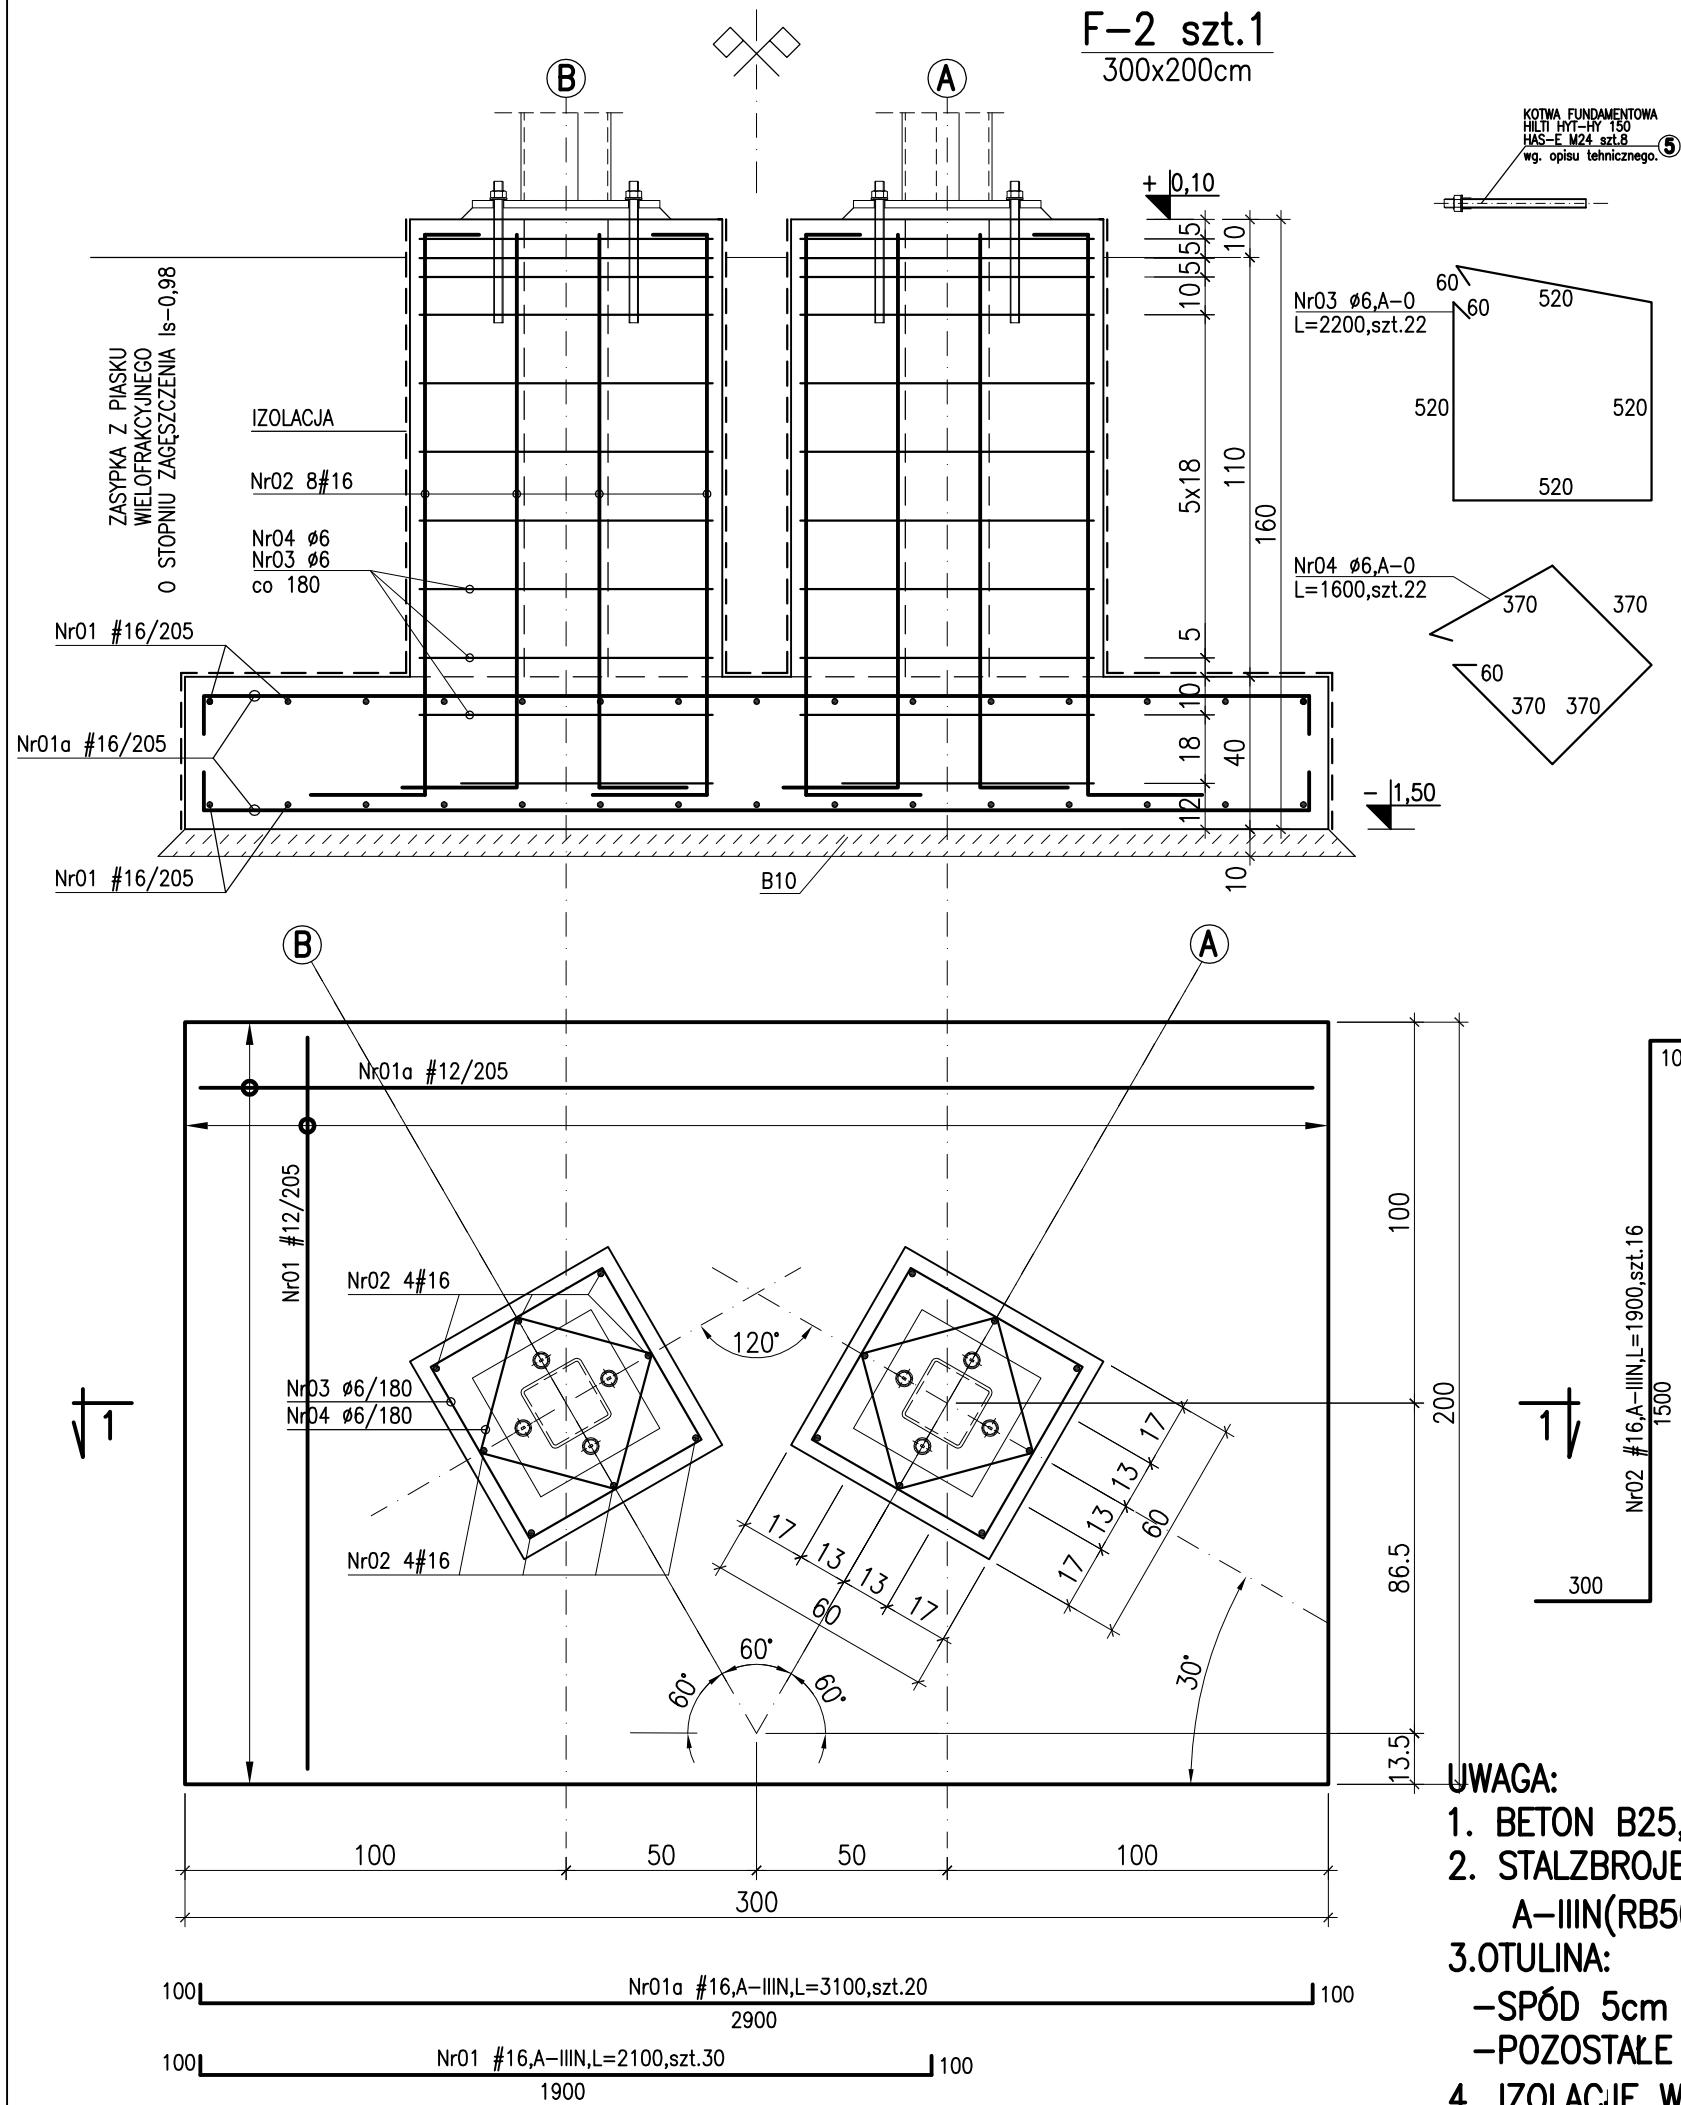

F-1 szt.2
150x150cm

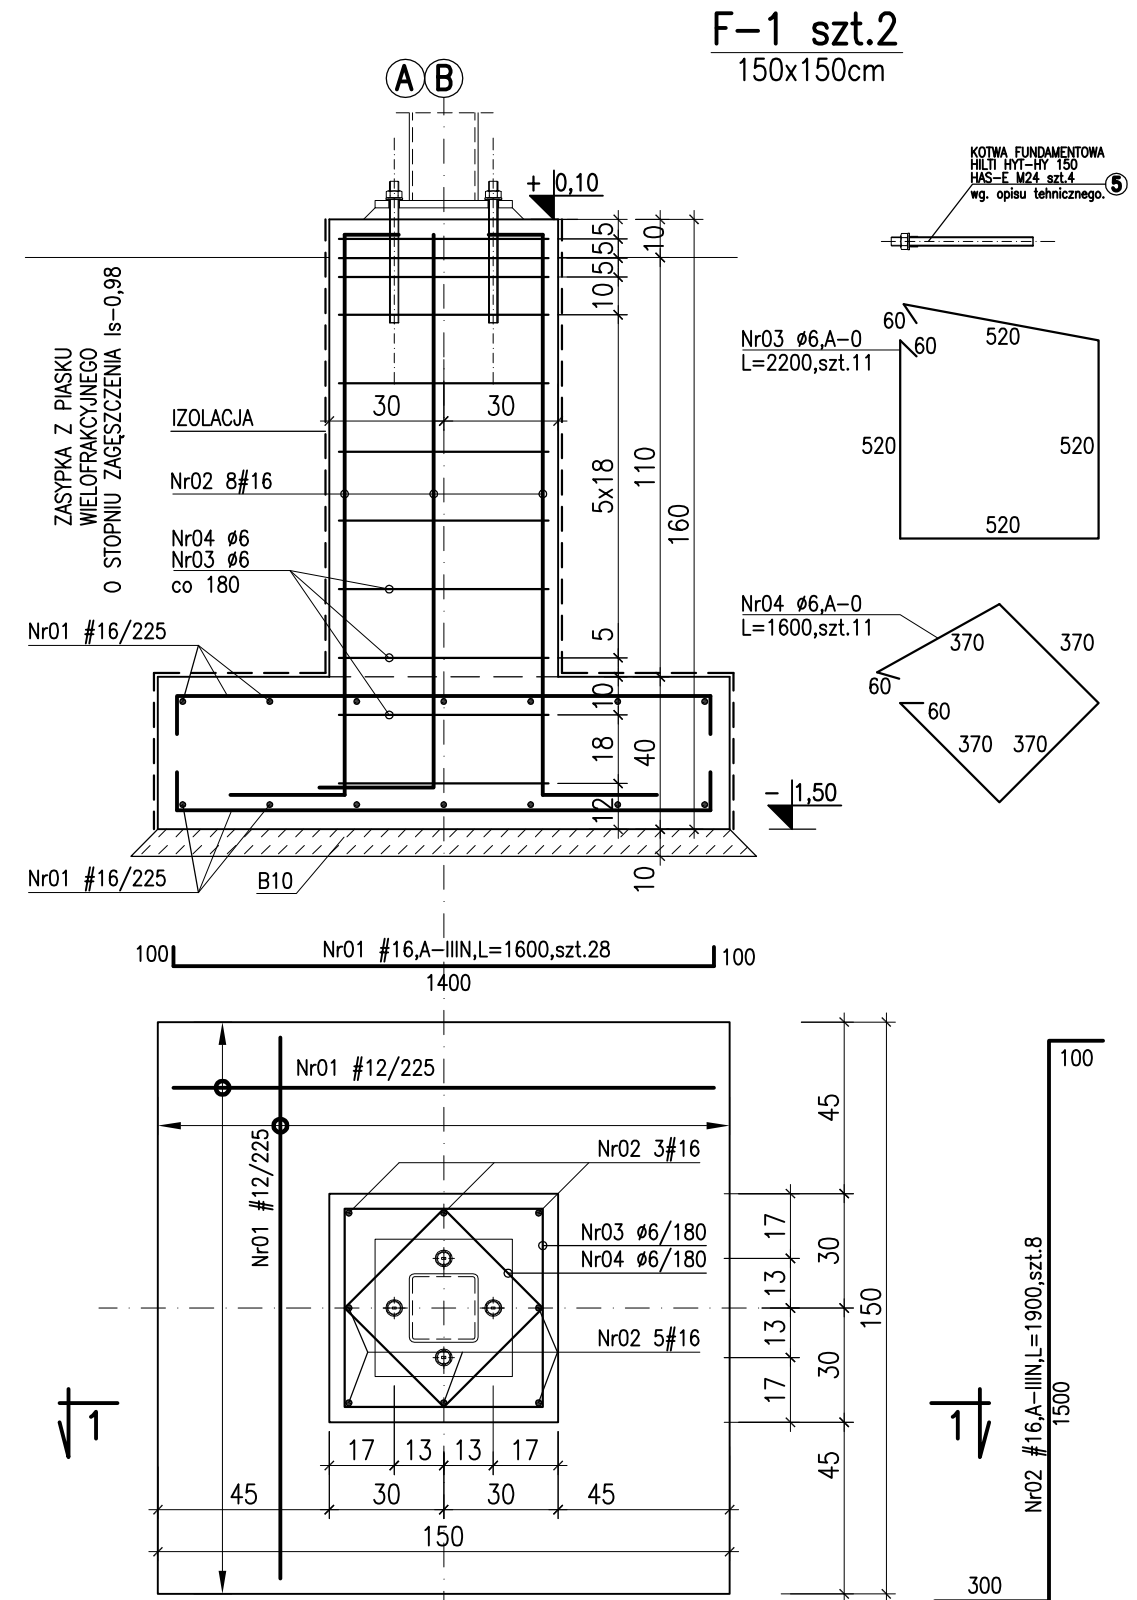

UWAGA:

- BETON B25,
- STALZBROJENIOWA A-IIIIN(RB500W), A-0(StOS)
- OTULINA:
-SPÓD 5cm
-POZOSTAŁE 3cm
- IZOLACJE W/G OPISU TECH.

"BUDEX" S.C. Przedsiębiorstwo Projektowania i Realizacji Budownictwa
ul. Adolfa Warskiego 55, 66-400 Gorzów Wlkp. tel. (0-95) 723 13 25

Inwestor :	Gmina Skwierzyna ul. Rynek 1, Skwierzyna.	Data:	22.05.201
Objekt :	Tablica reklamowa przy wyjeździe w kierunku Gorzowa Wlkp. na działce nr 349 w Skwierzynie.	Skala :	1:20
Nazwa rysunku:	STOPY: F-1, F-2	FAZA PROJ	P.B.
Projektant konstrukcji :	inż. Stanisław BACH Upewnienia do projektowania i realizacji w budownictwie w specjalności architektury nr 86/94/GW z ograniczeniami i w specjalności konstrukcji nr 7/75 bez ograniczeń.	Podpis :	Nr rysunku : 05