






PRZEKRÓJ 4-4

PRZEKRÓJ 3-3


UWAGA:

1. STAL: R35, St3SX.
2. ELEKTRODY EA-1,46


3. NIEOPISANE SPOINY ŁĄCZONYCH ELEMENTÓW NALEŻY WYKONAĆ JAKO: WARSZATATOWE, CZOŁOWE NA PEŁNĄ GRUBOŚĆ NAJCIEŃSZEGO ŁĄCZONEGO ELEMENTU.
4. POWŁOKI MALARSKIE, ORAZ KOLEJNOŚĆ MONTAŻU W/G OPISU TECH.
5. ZESTAWIENIE STALI NR 1.

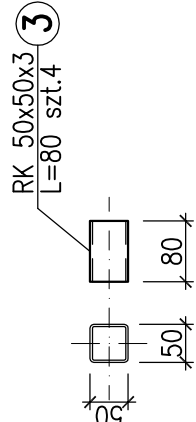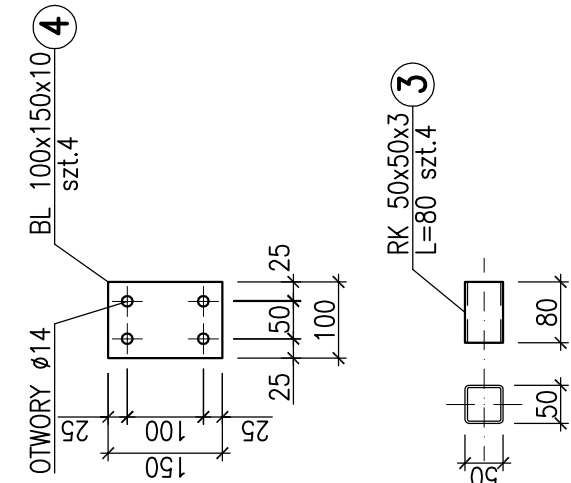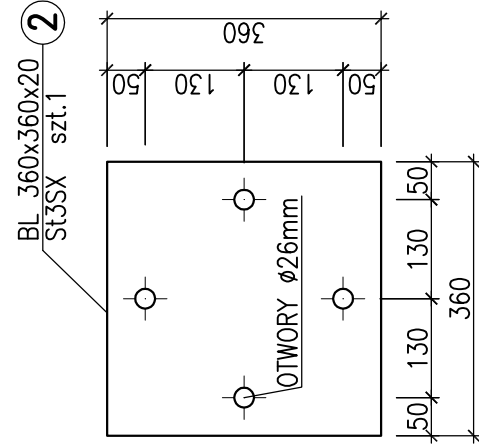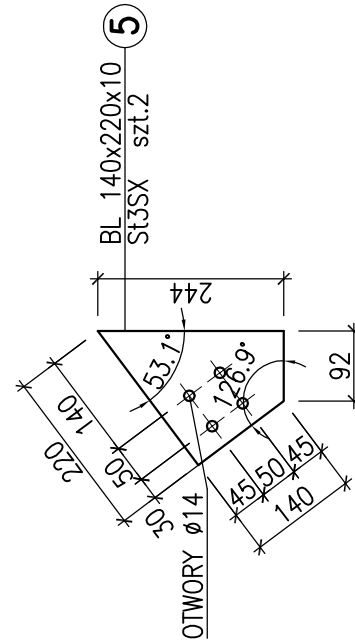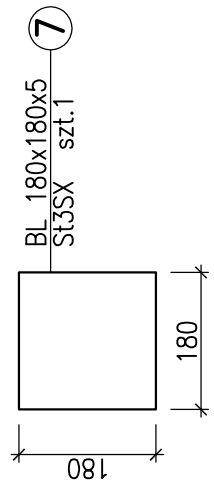

PRZEKRÓJ 2-2

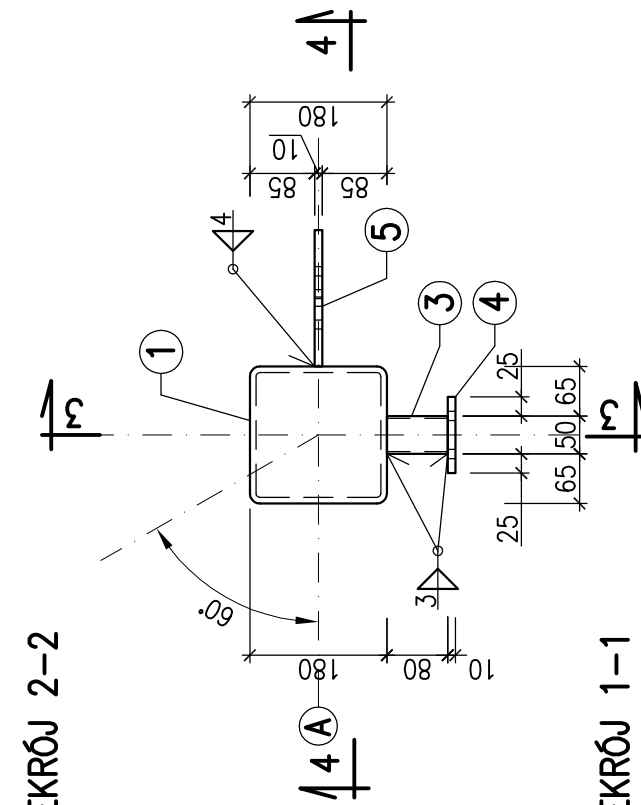

PRZEKRÓJ 1-1

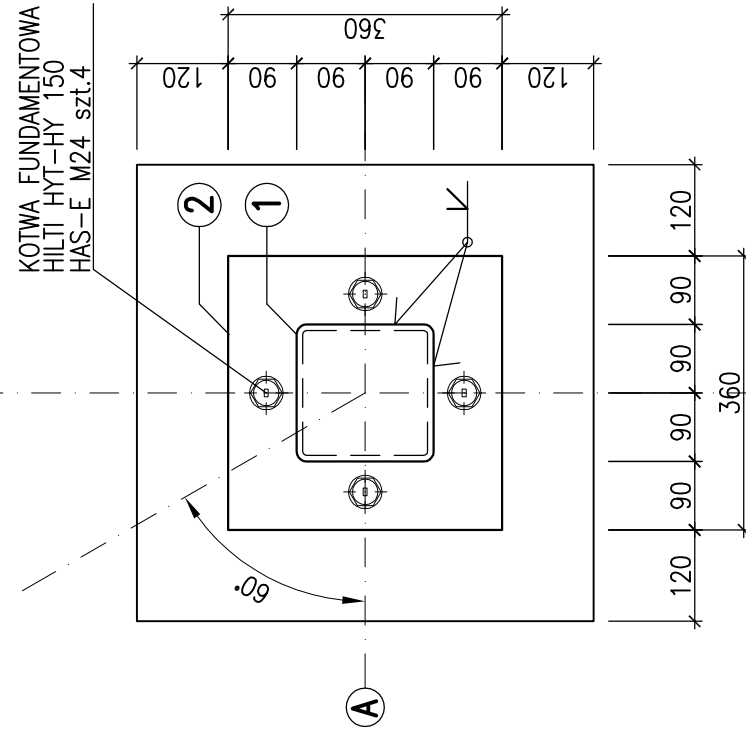

"BUDEX"S.C. Przedsiębiorstwo Projektowania i Realizacji Budownictwa ul. Adolfa Warskiego 55, 66-400 Gorzów Wlkp. tel. (0-95) 723 13 25		
Investor:	Gmina Skwierzyna ul. Rynek 1, Skwierzyna.	Data: 22.05.201
Obiekt:	Tablica reklamowa przy wyjeździe w kierunku Gorzowa Wlkp. na działce nr 349 w Skwierzynie.	Skala: 1:10
Nazwa rysunku:	SŁUP S-2A	FAZA PROJ P.B.
Projektant konstrukcji:	inż. Stanisław BACH Uprawnienia do projektowania i realizacji w budownictwie w specjalności architektury nr 86/94/GW z ograniczeniami i w specjalności konstrukcji nr 7/75 bez ograniczeń.	Podpis: Nr rysunku: 08