F-2 szt.1
300x200cm

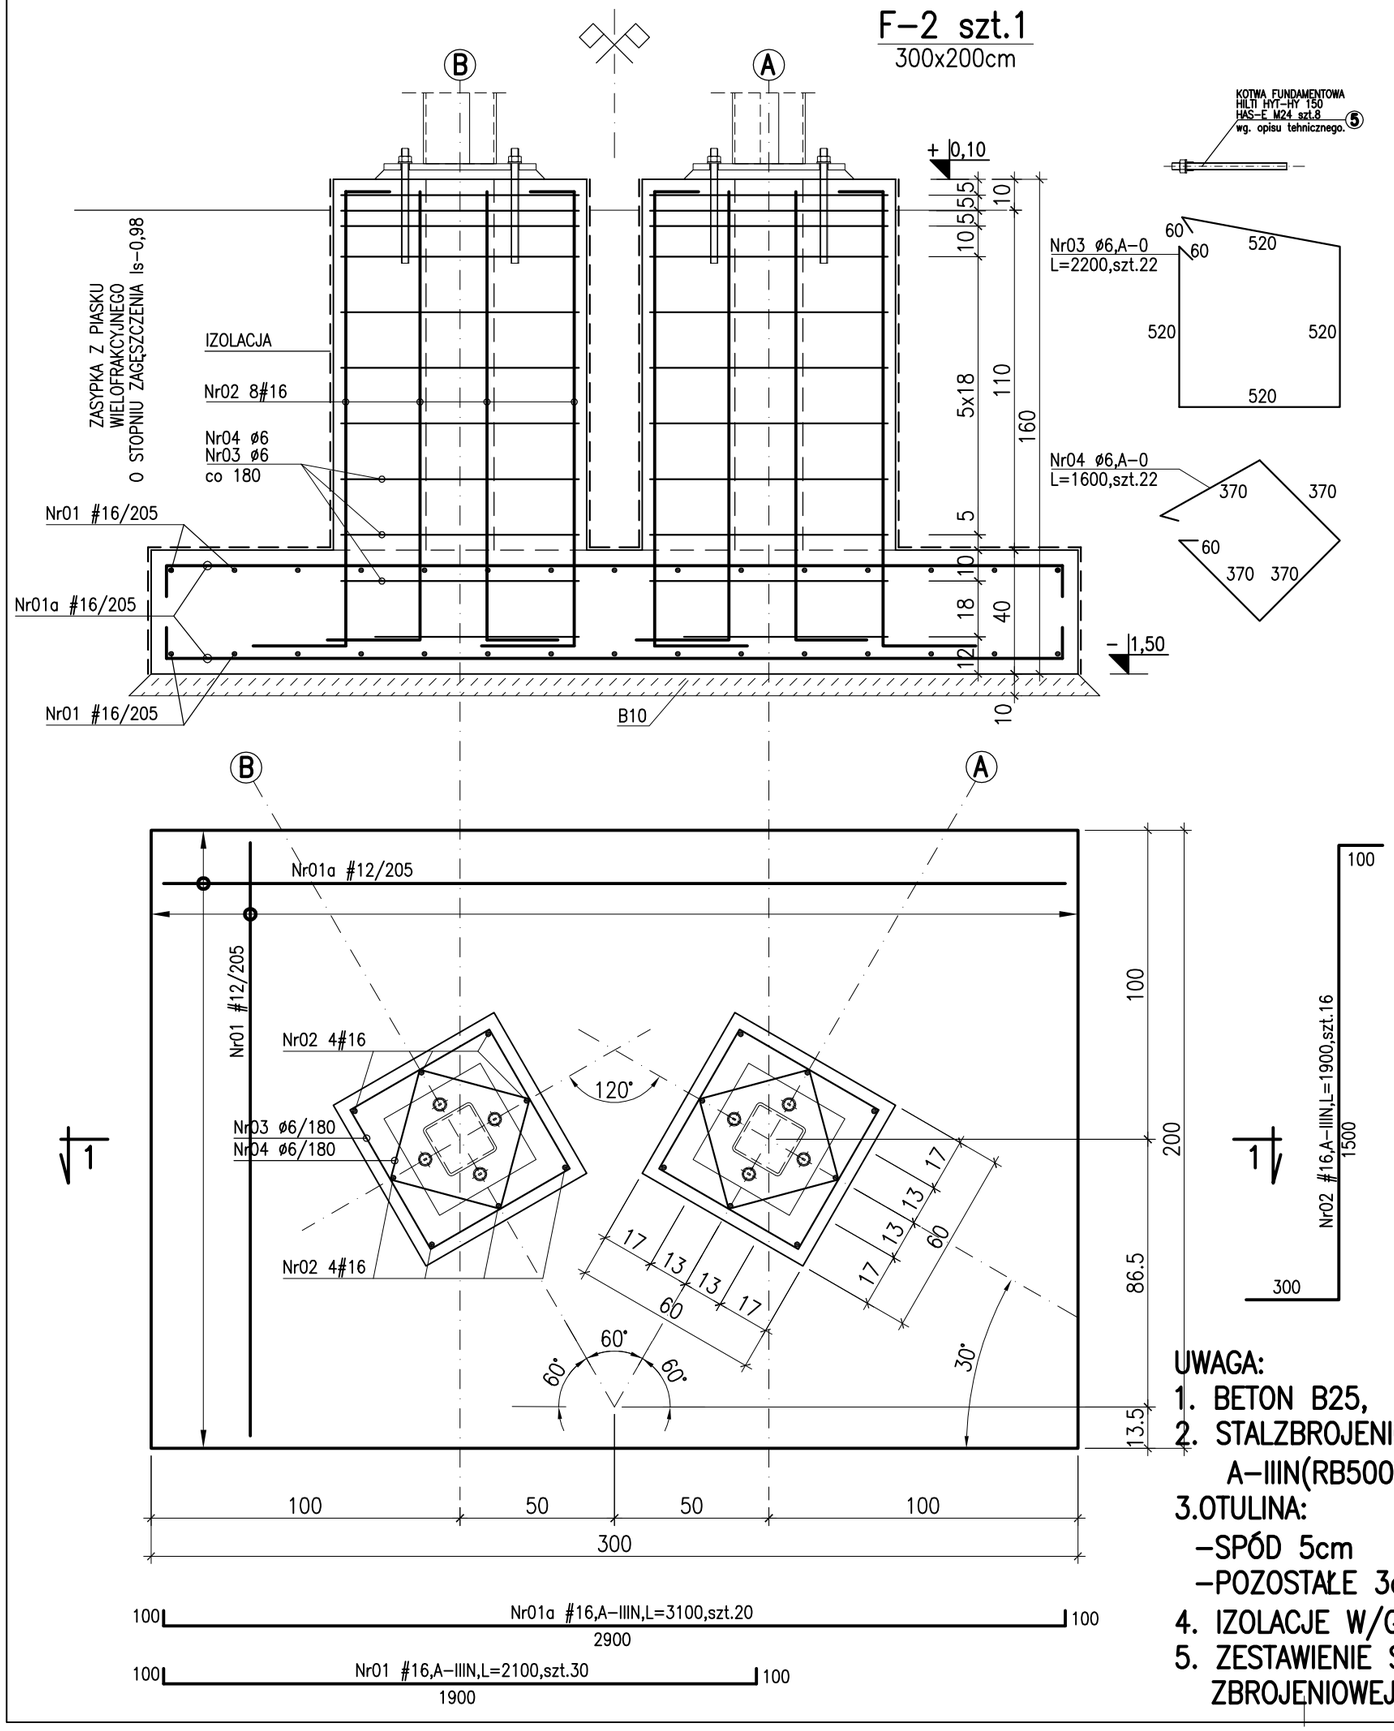

F-1 szt.2
150x150cm

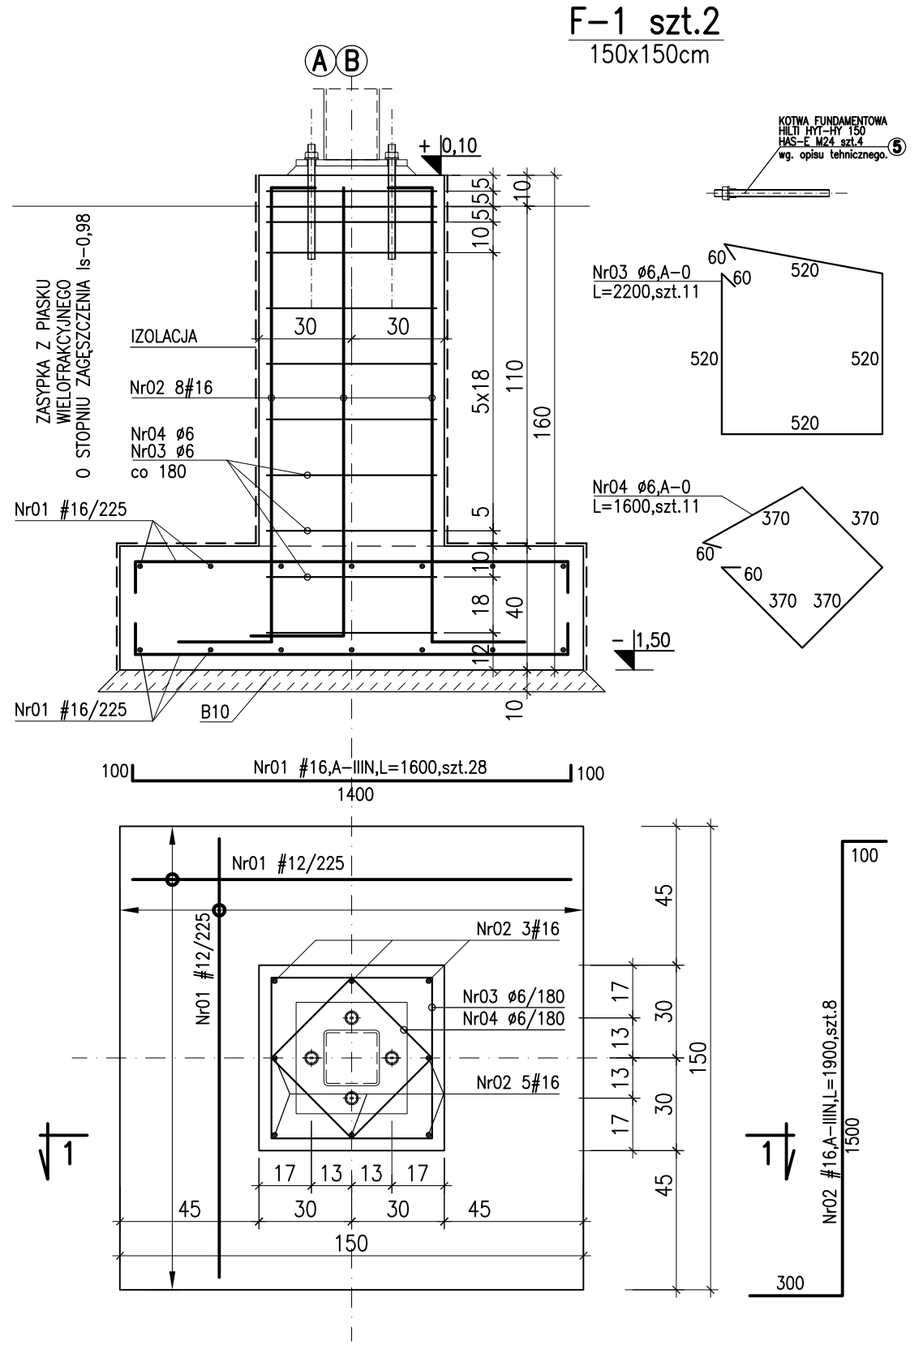

UWAGA:

1. BETON B25,
2. STALZBROJENIOWA A-IIIN(RB500W), A-0(St0S).
3. OTULINA:
   - SPÓD 5cm
   - POZOSTAŁE 3cm
4. IZOLACJE W/G OPISU TECH.
5. ZESTAWIENIE STALI ZBROJENIOWEJ NR 1.

"BUDEX"S.C .Przedsiębiorstwo Projektowania i Realizacji Budownictwa ul. Adolfa Warskiego 55, 66-400 Gorzów Wlkp. tel. (0-95) 723 13 25			
Inwestor :	Gmina Skwierzyna ul. Rynek 1, Skwierzyna.		Data: 22.05.201
Temat : Obiekt :	Tablica reklamowa przy ulicy Międzyrzeckiej w Skwierzynie, na działce nr 537/1.		Skala : 1:20
Nazwa rysunku:	STOPY: F-1, F-2		FAZA PROJ P.B.
Projektant konstrukcji :	inż. Stanisław BACH Uprawnienia do projektowania i realizacji w budownictwie w specjalności architektury nr 86/94/GW z ograniczeniami i w specjalności konstrukcji nr 7/75 bez ograniczeń.	Podpis :	Nr rysunku : 05

420x297