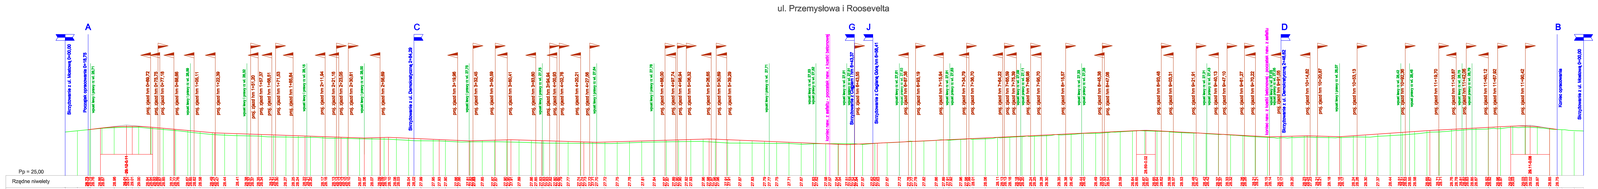

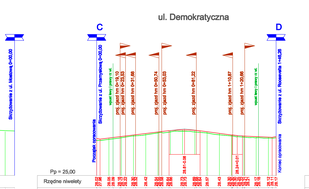

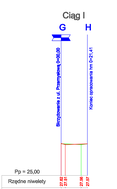

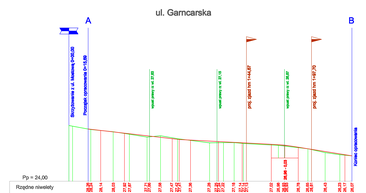

Profil podłużny

skala 1:100/1000

Legenda:

- Projektowana niweleta
- Teren istniejący
- Skrzyżowania
- Projektowane zjazdy
- Projektowane wpusty
- Zmiana nawierzchni jezdni

PROFIL BIS SP. Z O.O.	ul. Fabryczna 33 Zielona Góra
Budowa nawierzchni drogi gminnych wraz z odwodnieniem: Przemysłowa, Roosevelta, Demokratyczna, Ciągów Ulic: Garncarska i Słowiańska	
Temat: Projekt zagospodarowania drogi	
Nazwa rysunku: Profile podłużne - ulice: Przemysłowa, Roosevelta, Demokratyczna, Ciąg I, Garncarska	Arkusz: 1 / 1
Projektował: mgr inż. Janusz Piechowicz	Uprawnienia: bez ograniczeń
Sprawdził: mgr inż. Wojciech Borek	Data: 2020-12
Sprawdził: mgr inż. Wojciech Borek	Skala: 1:100/1000
Sprawdził: Sławomir Pałkowski	Rysunek: 2a
Zatwierdził: mgr inż. Wojciech Borek	Nr rysunku: 2a