




ul. Przemysłowa
hm 0+19,00

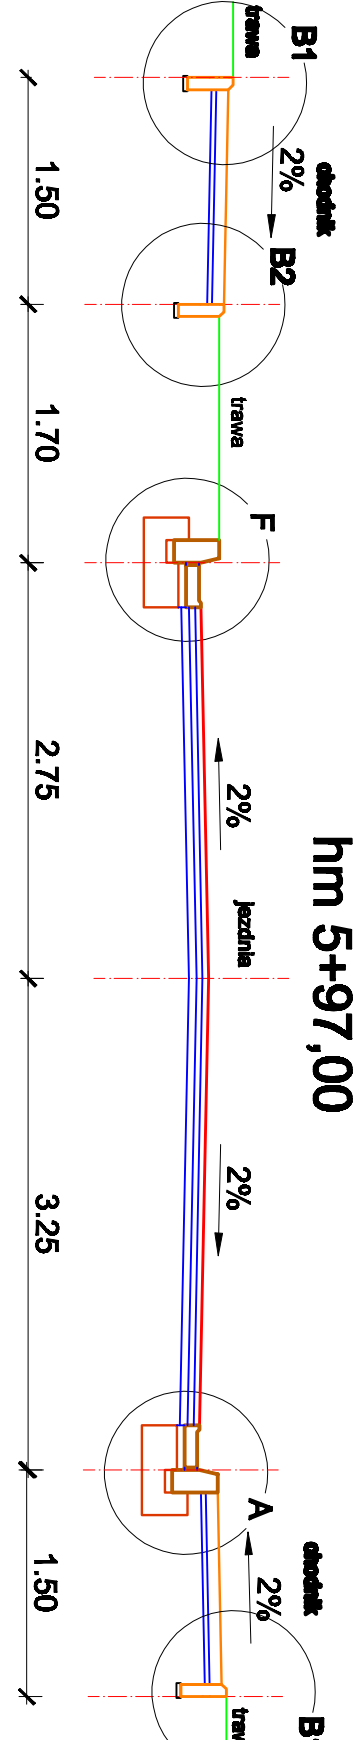


ul. Przemysłowa
hm 5+97,00

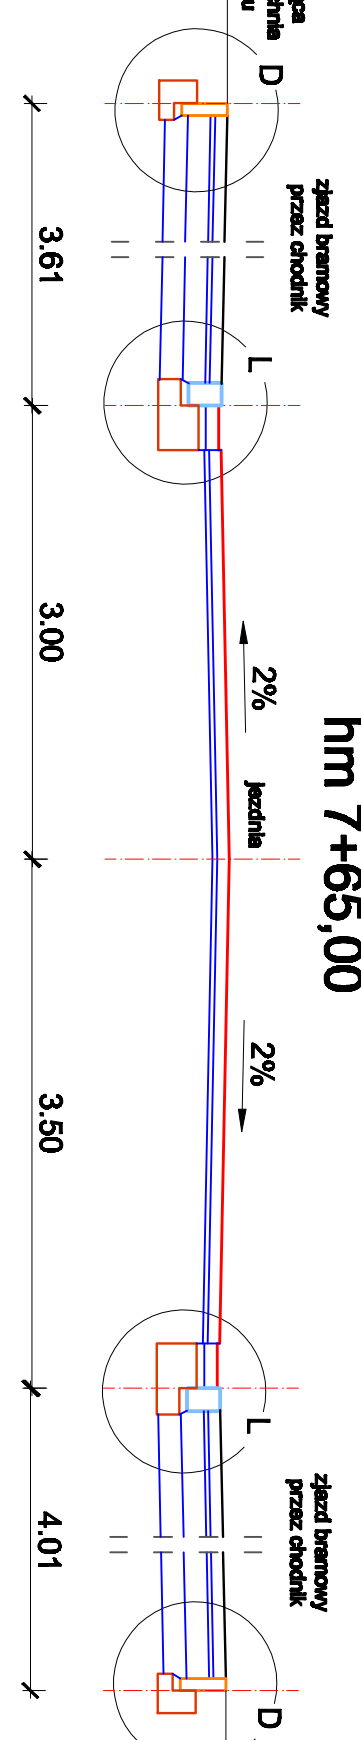


ul. Roosevelta
hm 7+65,00

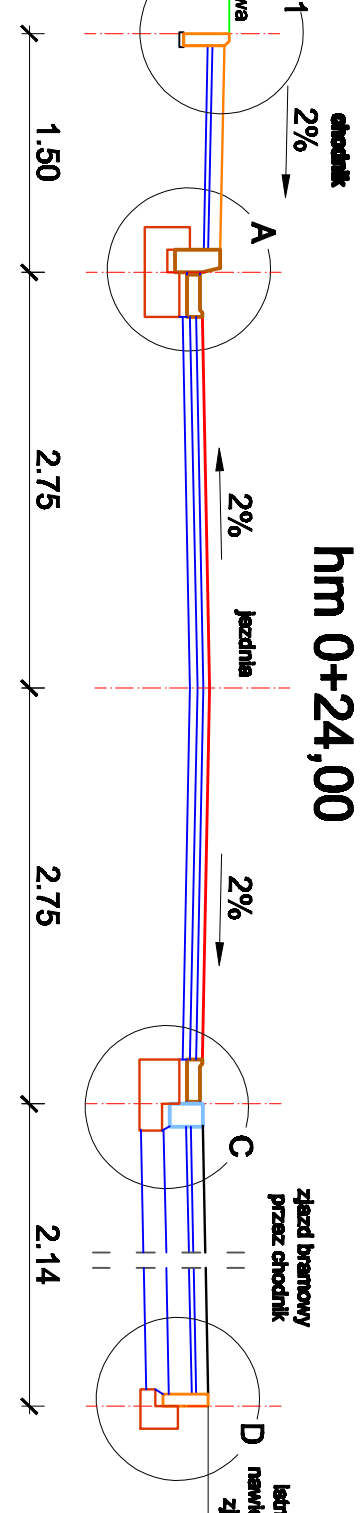


ul. Demokratyczna
hm 0+24,00

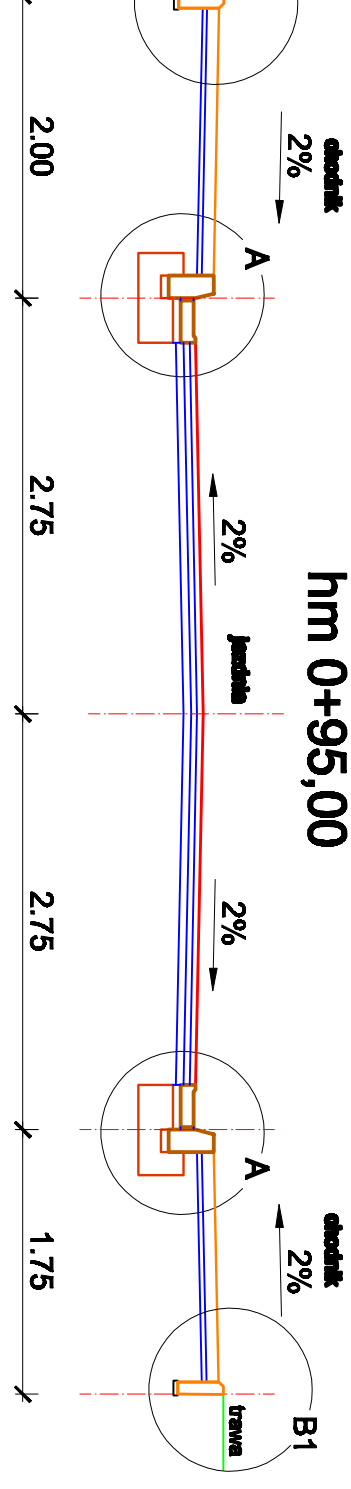


ul. Przemysłowa
hm 0+95,00

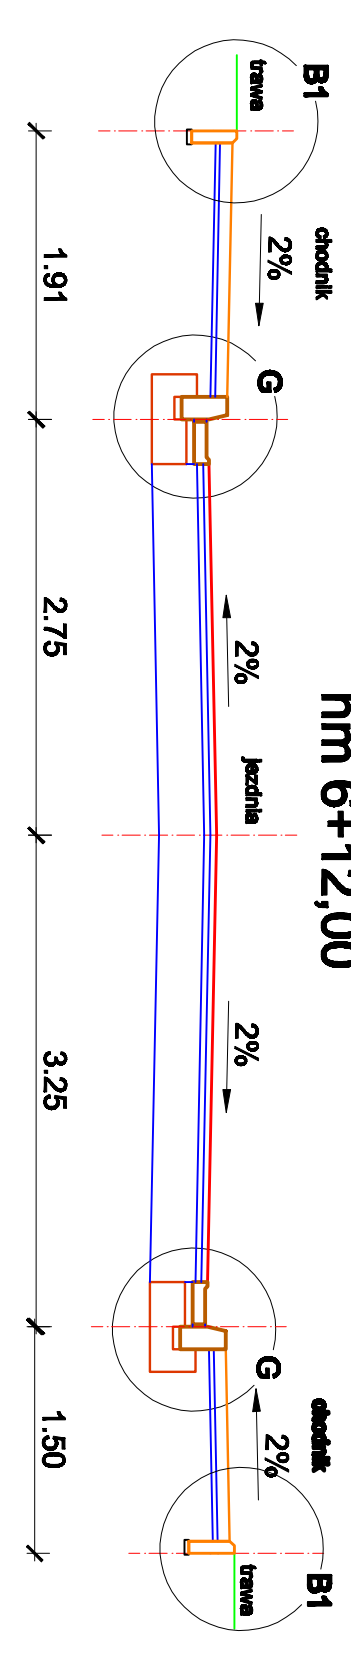


ul. Przemysłowa
hm 6+12,00

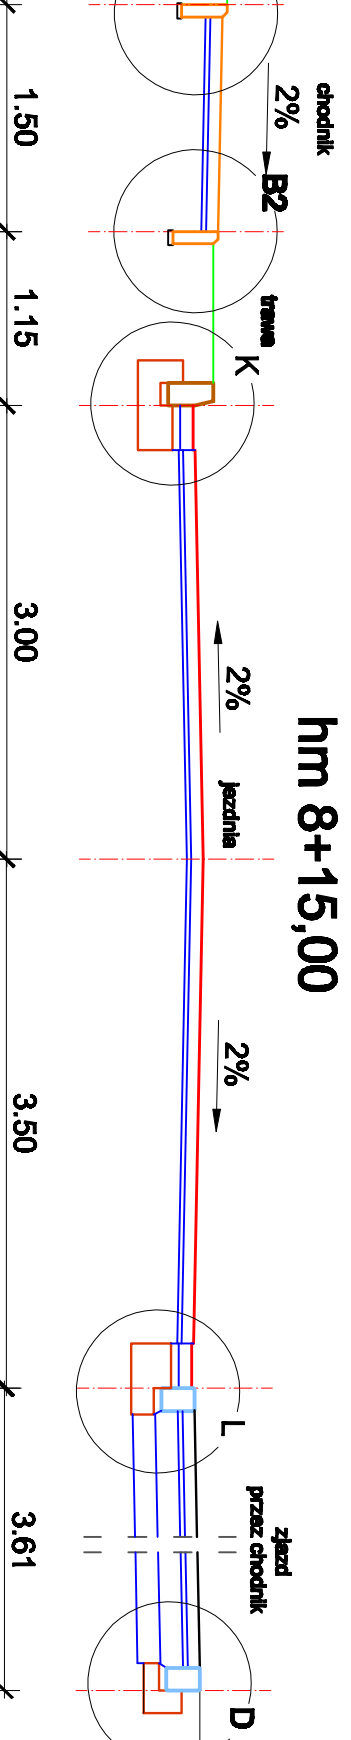


ul. Roosevelta
hm 8+15,00

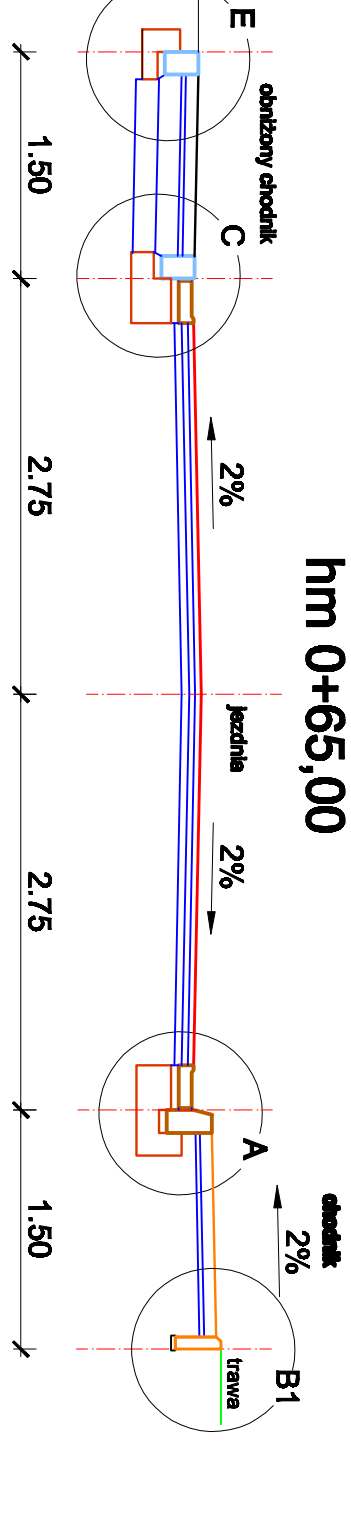


ul. Demokratyczna
hm 0+65,00

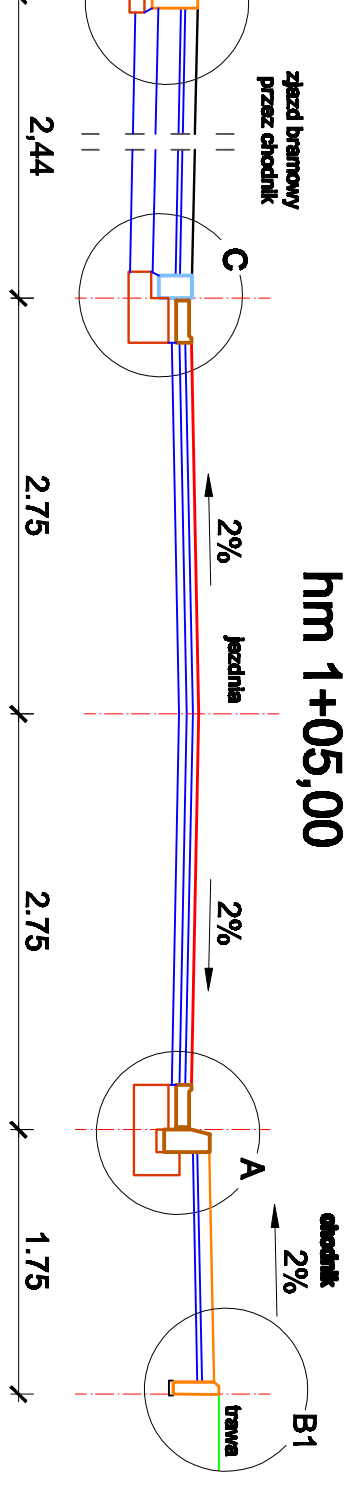


ul. Przemysłowa
hm 1+05,00

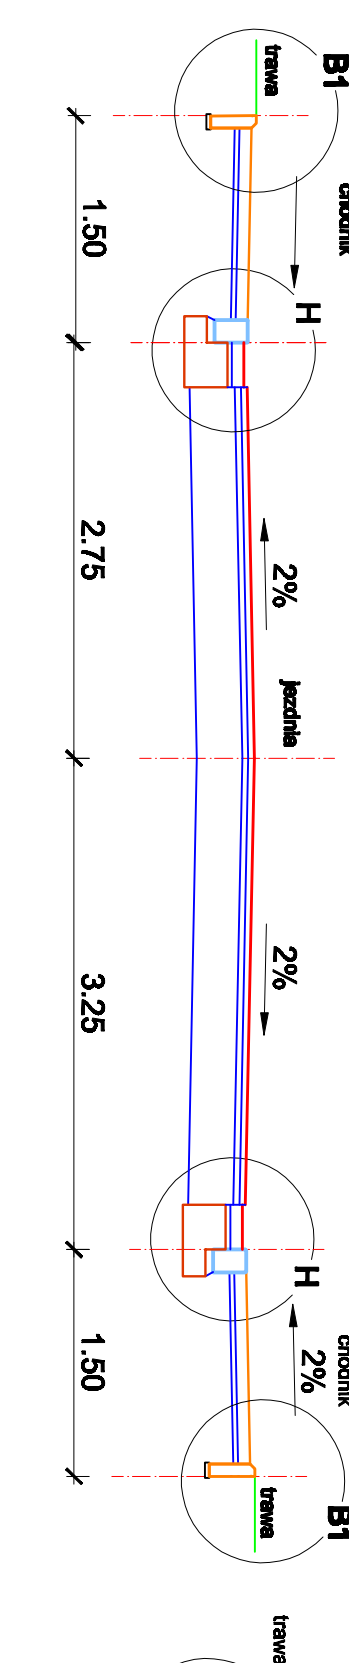


ul. Przemysłowa
hm 6+25,00

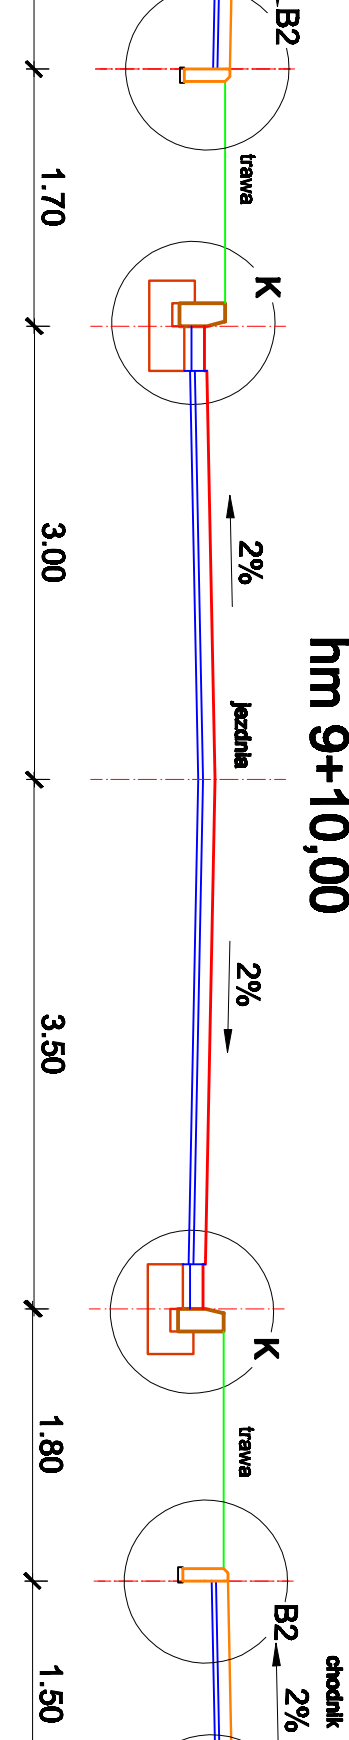


ul. Roosevelta
hm 9+10,00

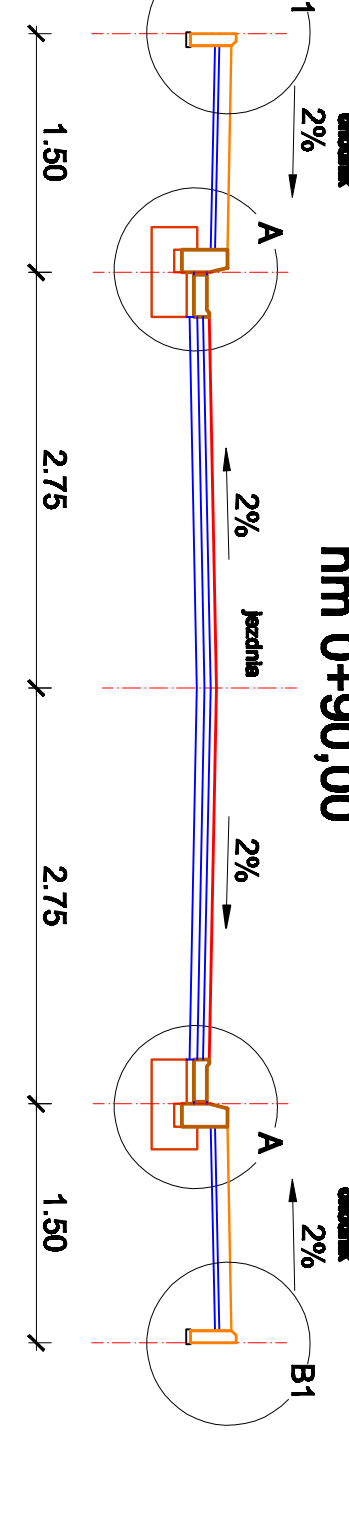


ul. Demokratyczna
hm 0+90,00

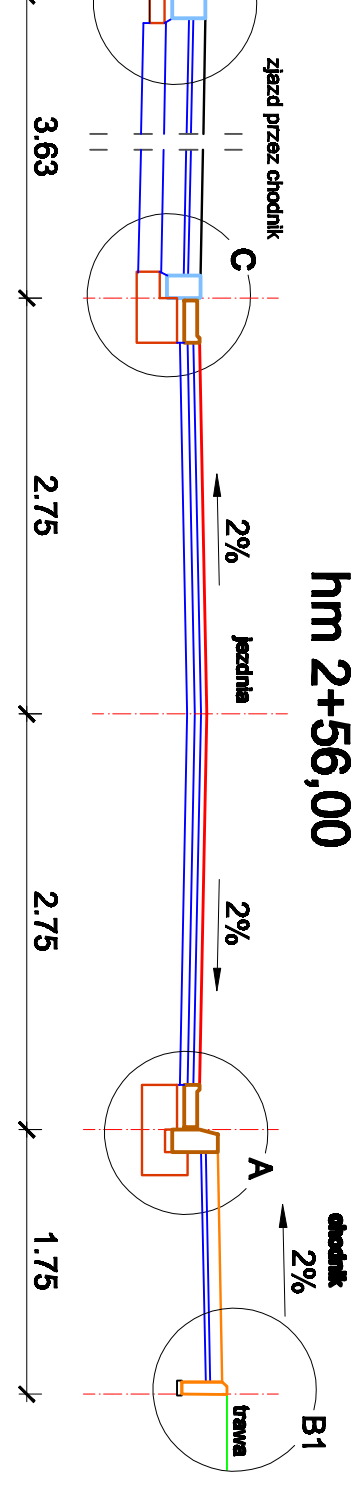


ul. Przemysłowa
hm 2+56,00

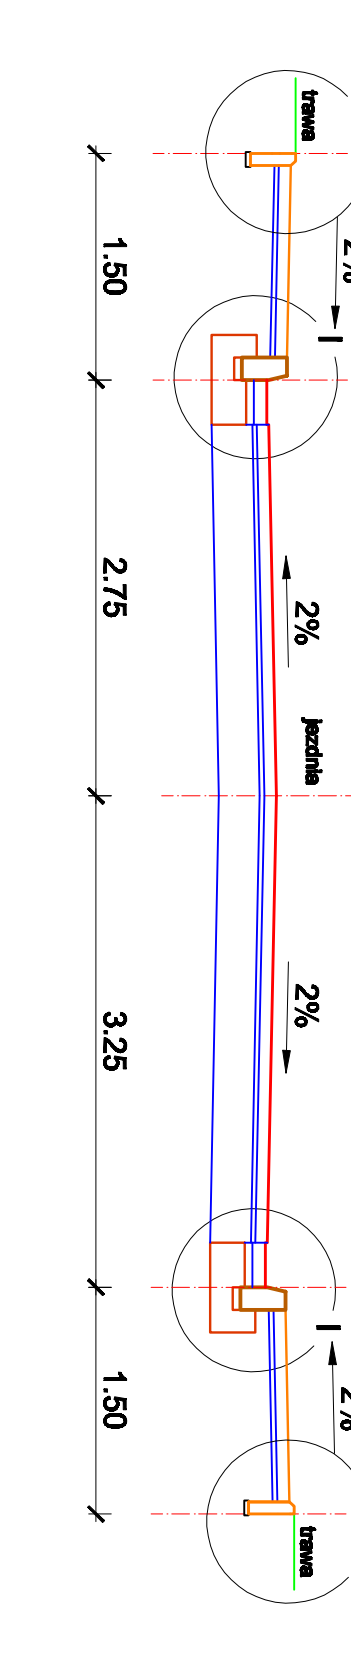


ul. Przemysłowa
hm 6+30,00

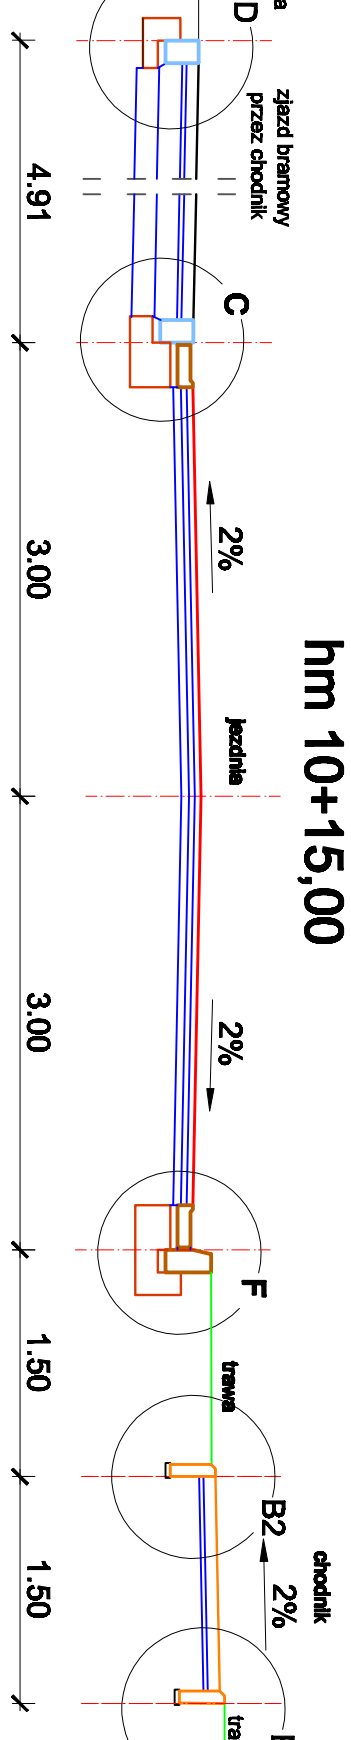


ul. Roosevelta
hm 10+15,00

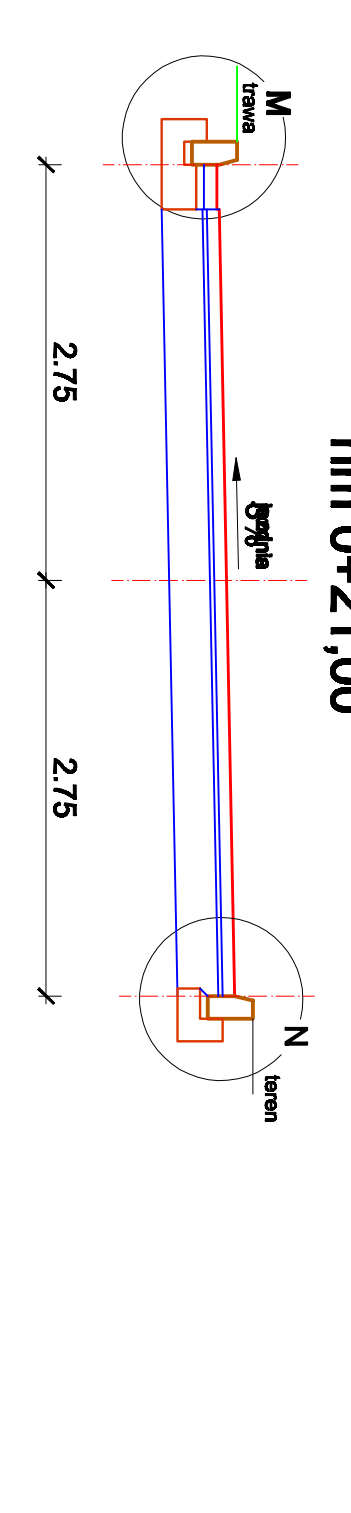


Ciąg I
hm 0+21,00

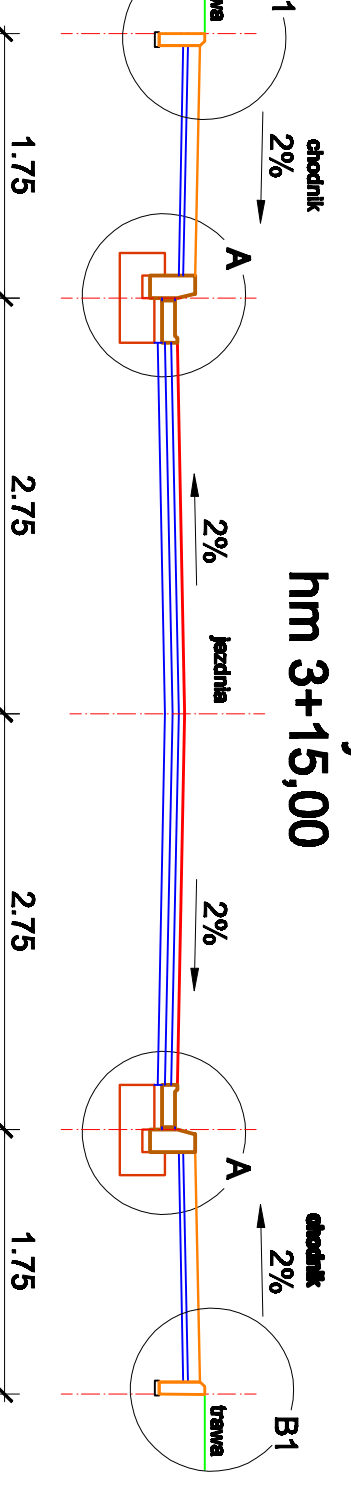

ul. Przemysłowa
hm 3+15,00

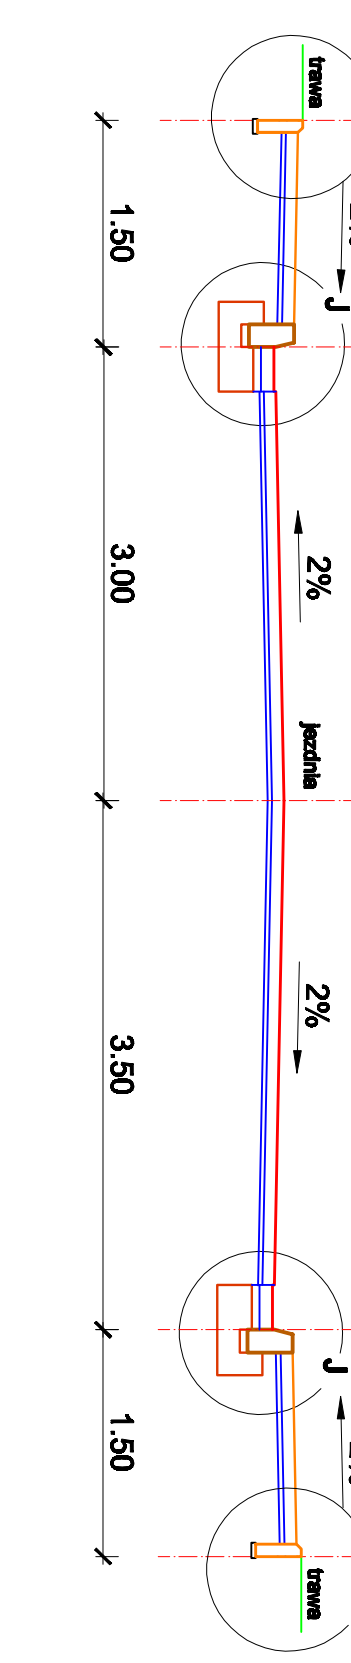


ul. Roosevelta
hm 6+75,00

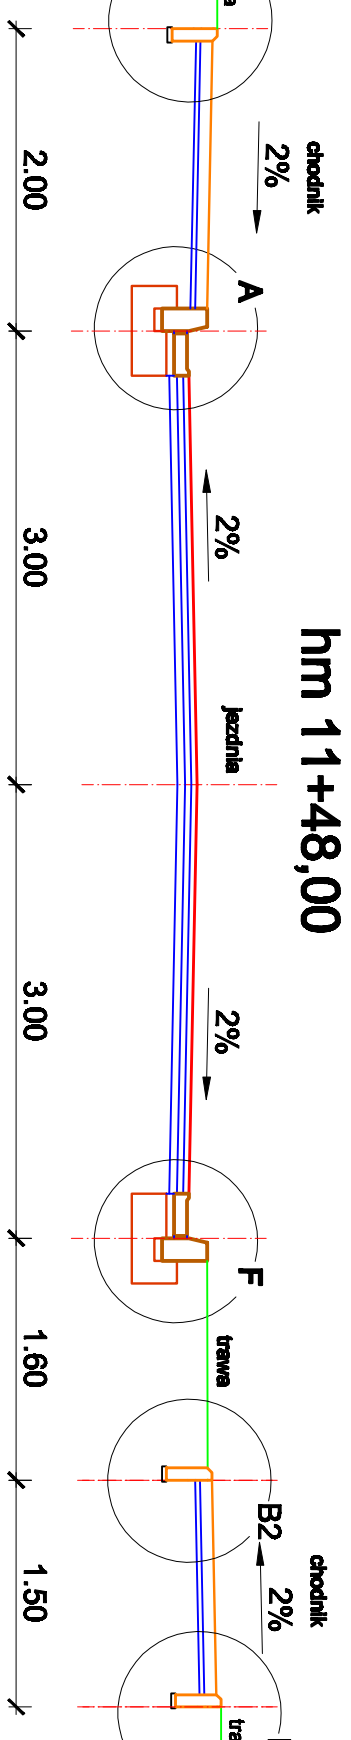


ul. Roosevelta
hm 11+48,00




ul. Roosevelta
hm 12+16,17

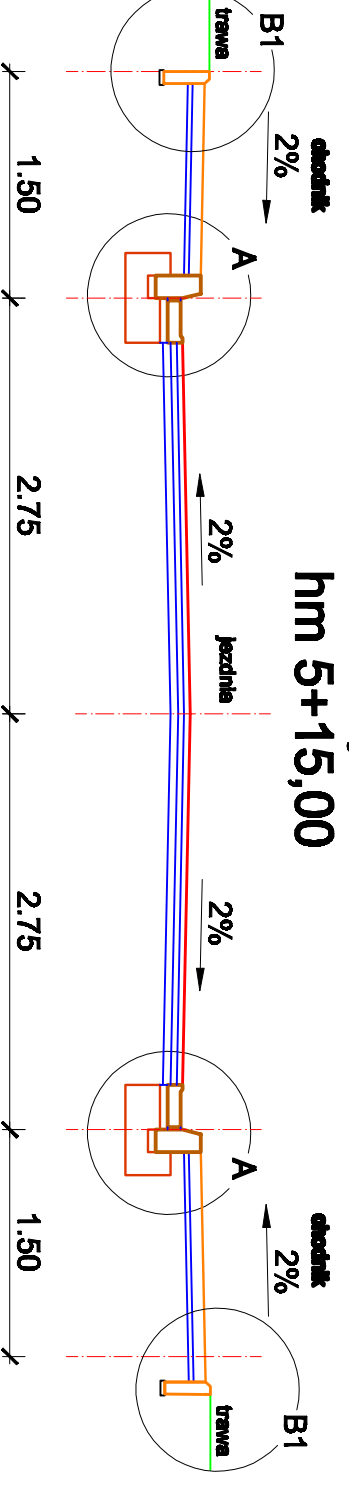

ul. Przemysłowa
hm 5+15,00

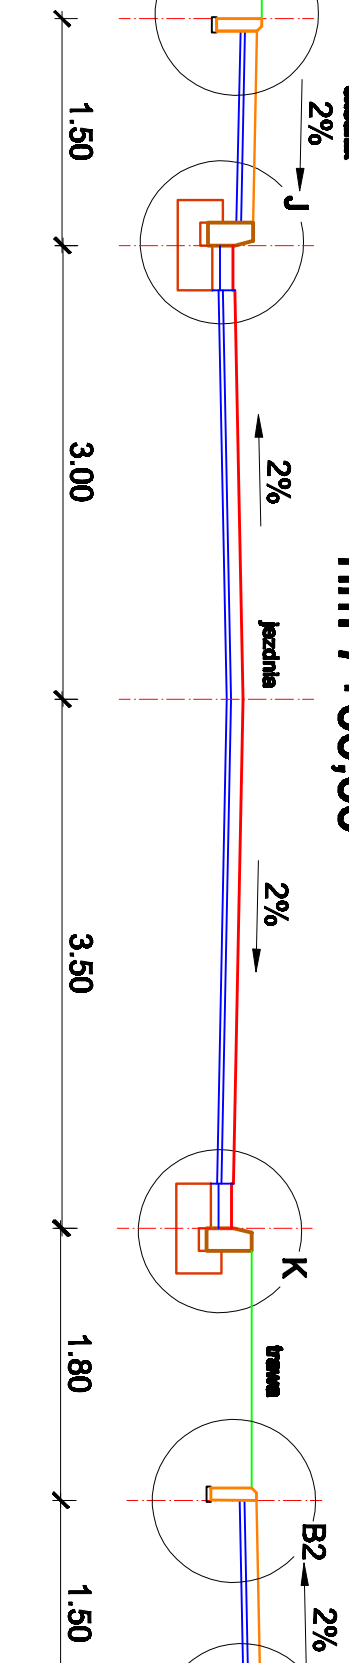

ul. Roosevelta
hm 7+00,00

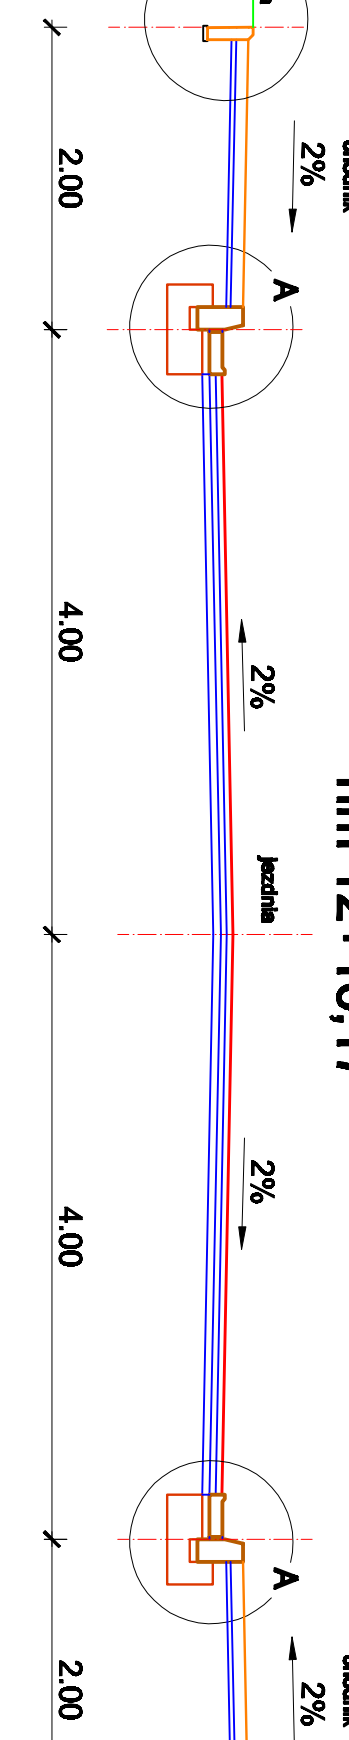

ul. Roosevelta
hm 12+16,17

Przekroje normalne
skala 1:50

PROFIL BIS SP Z O.O.		ul. Fabryczna 23		Zakamie Okna	
Kierownik i udzielnik odpowiedzialności:					
Budownictwo i inżynieria drogowo-transportowa z odwodnieniem:					
Przemysłowa, Roosevelta, Demokratyczna, Ceglana Góra i					
Garnieciska w Świerczynie					
Temat: Projekt zagospodarowania drogi					
Tytuł rysownika:					
Przekroje normalne - ul. Przemysłowa, Roosevelta, Ceglana Góra					
Demokratyczna, Ciąg I					
Projektant:		Rysownik:		Data:	
mgr inż. Janusz Pacholczak		mgr inż. Tomasz		15.09.2008	
Opisownik:		Sprawdzający:		Data:	
mgr inż. Wojciech Szpak		mgr inż. Tomasz		17.09.2008	
Sprawdzający:		Data:		3	
mgr inż. Tomasz		17.09.2008			