



# Przekroje poprzeczne

skala 1:50/500


Ceglana Góra I

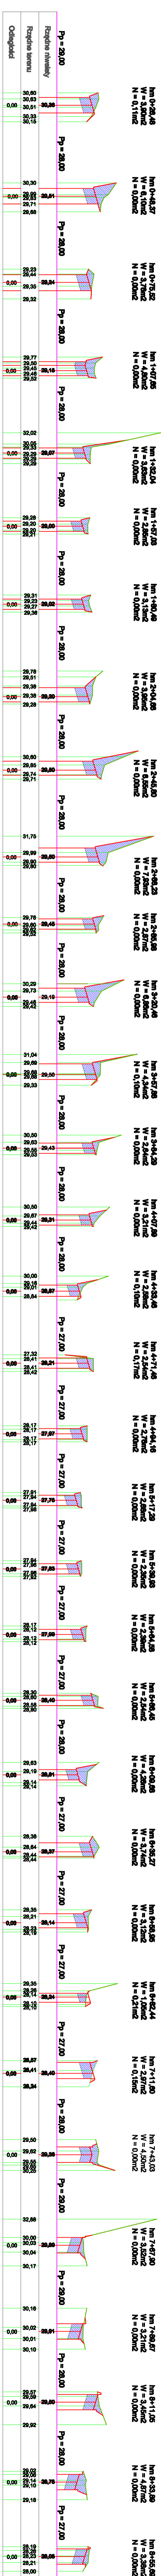

## Ceglana Góra II

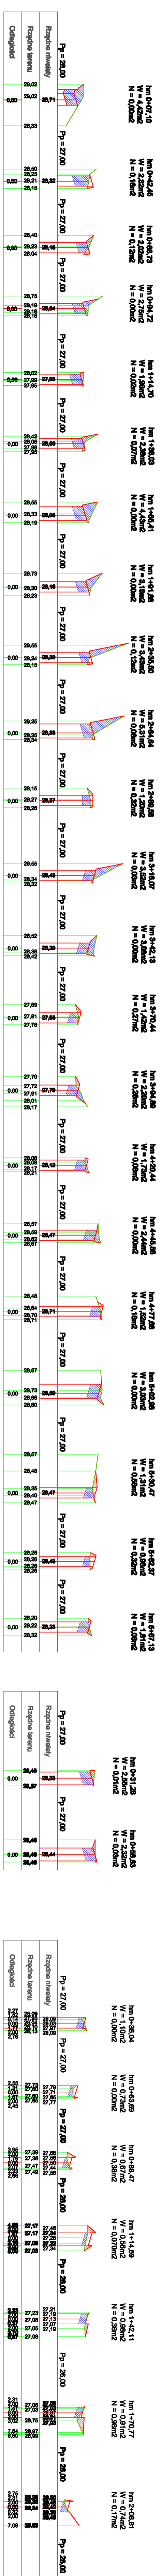

## Ceglana Góra III

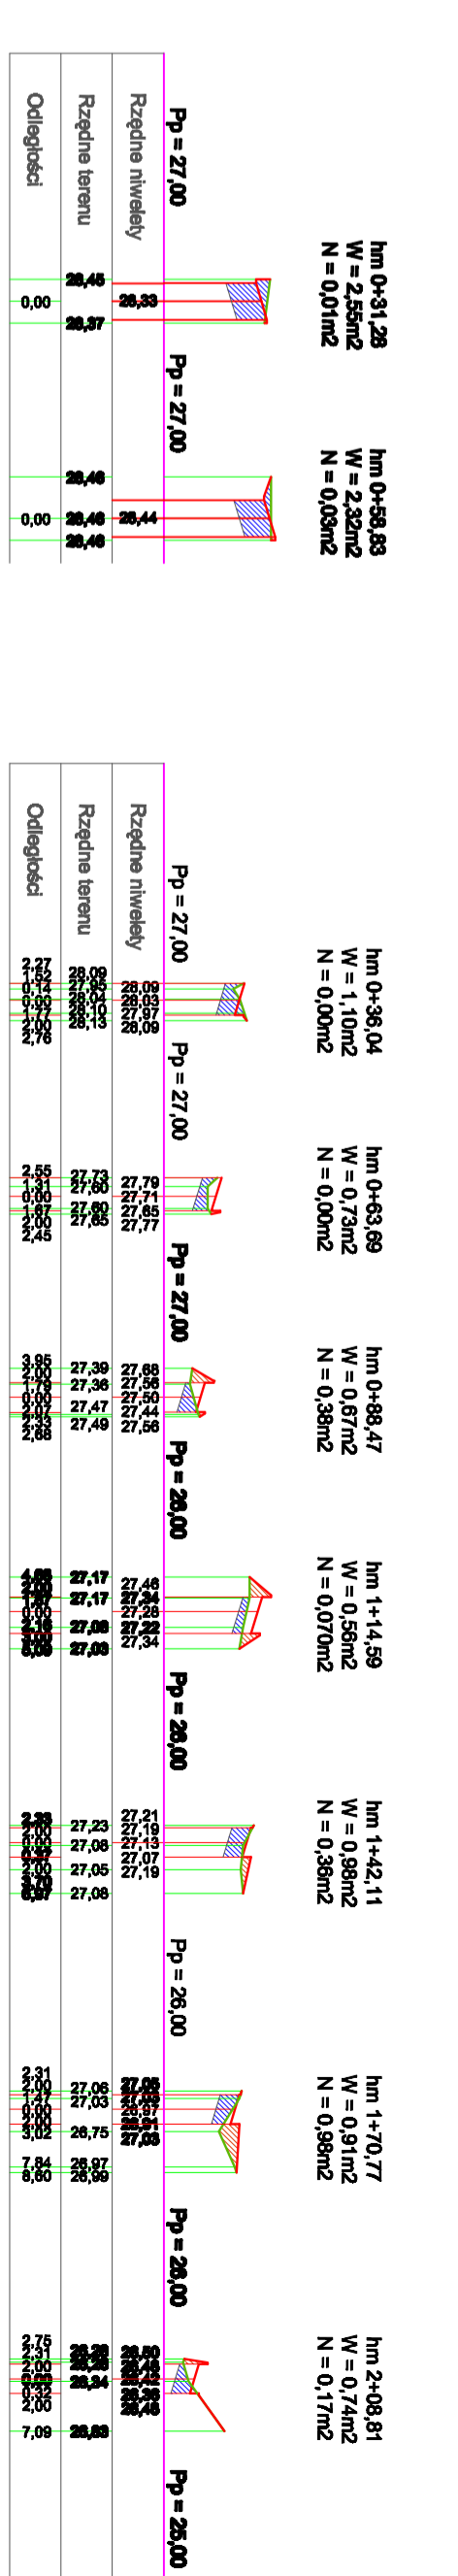

## ul. Garmarska

### Legenda:

- projekowana niweleta
- teren
- poziom portniawczy
- wykop
- nasyt

PROFIL BIS SP. Z O.O. ul. Falryczna 23 2  
 Nazwa i adres obiektu budowlanego  
 Budowa nawierzchni drogi gminnych wraz z odcinkiem  
 Przemysłowa, Różniewska, Demokratyczna, Ceglana  
 Garmarska w Skwierzywie  
 Temat: Projekt zagospodarowania drogi  
 Tytuł rysunku: Przekroje poprzeczne - Ceglana Góra I (Garmarska)  
 Projektant: mgr inż. Janusz Pielonowski  
 Opracował: mgr inż. Wojciech Boniak  
 Sprawdził: Sławomir Fedorowicz  
 Data: listopad 2008