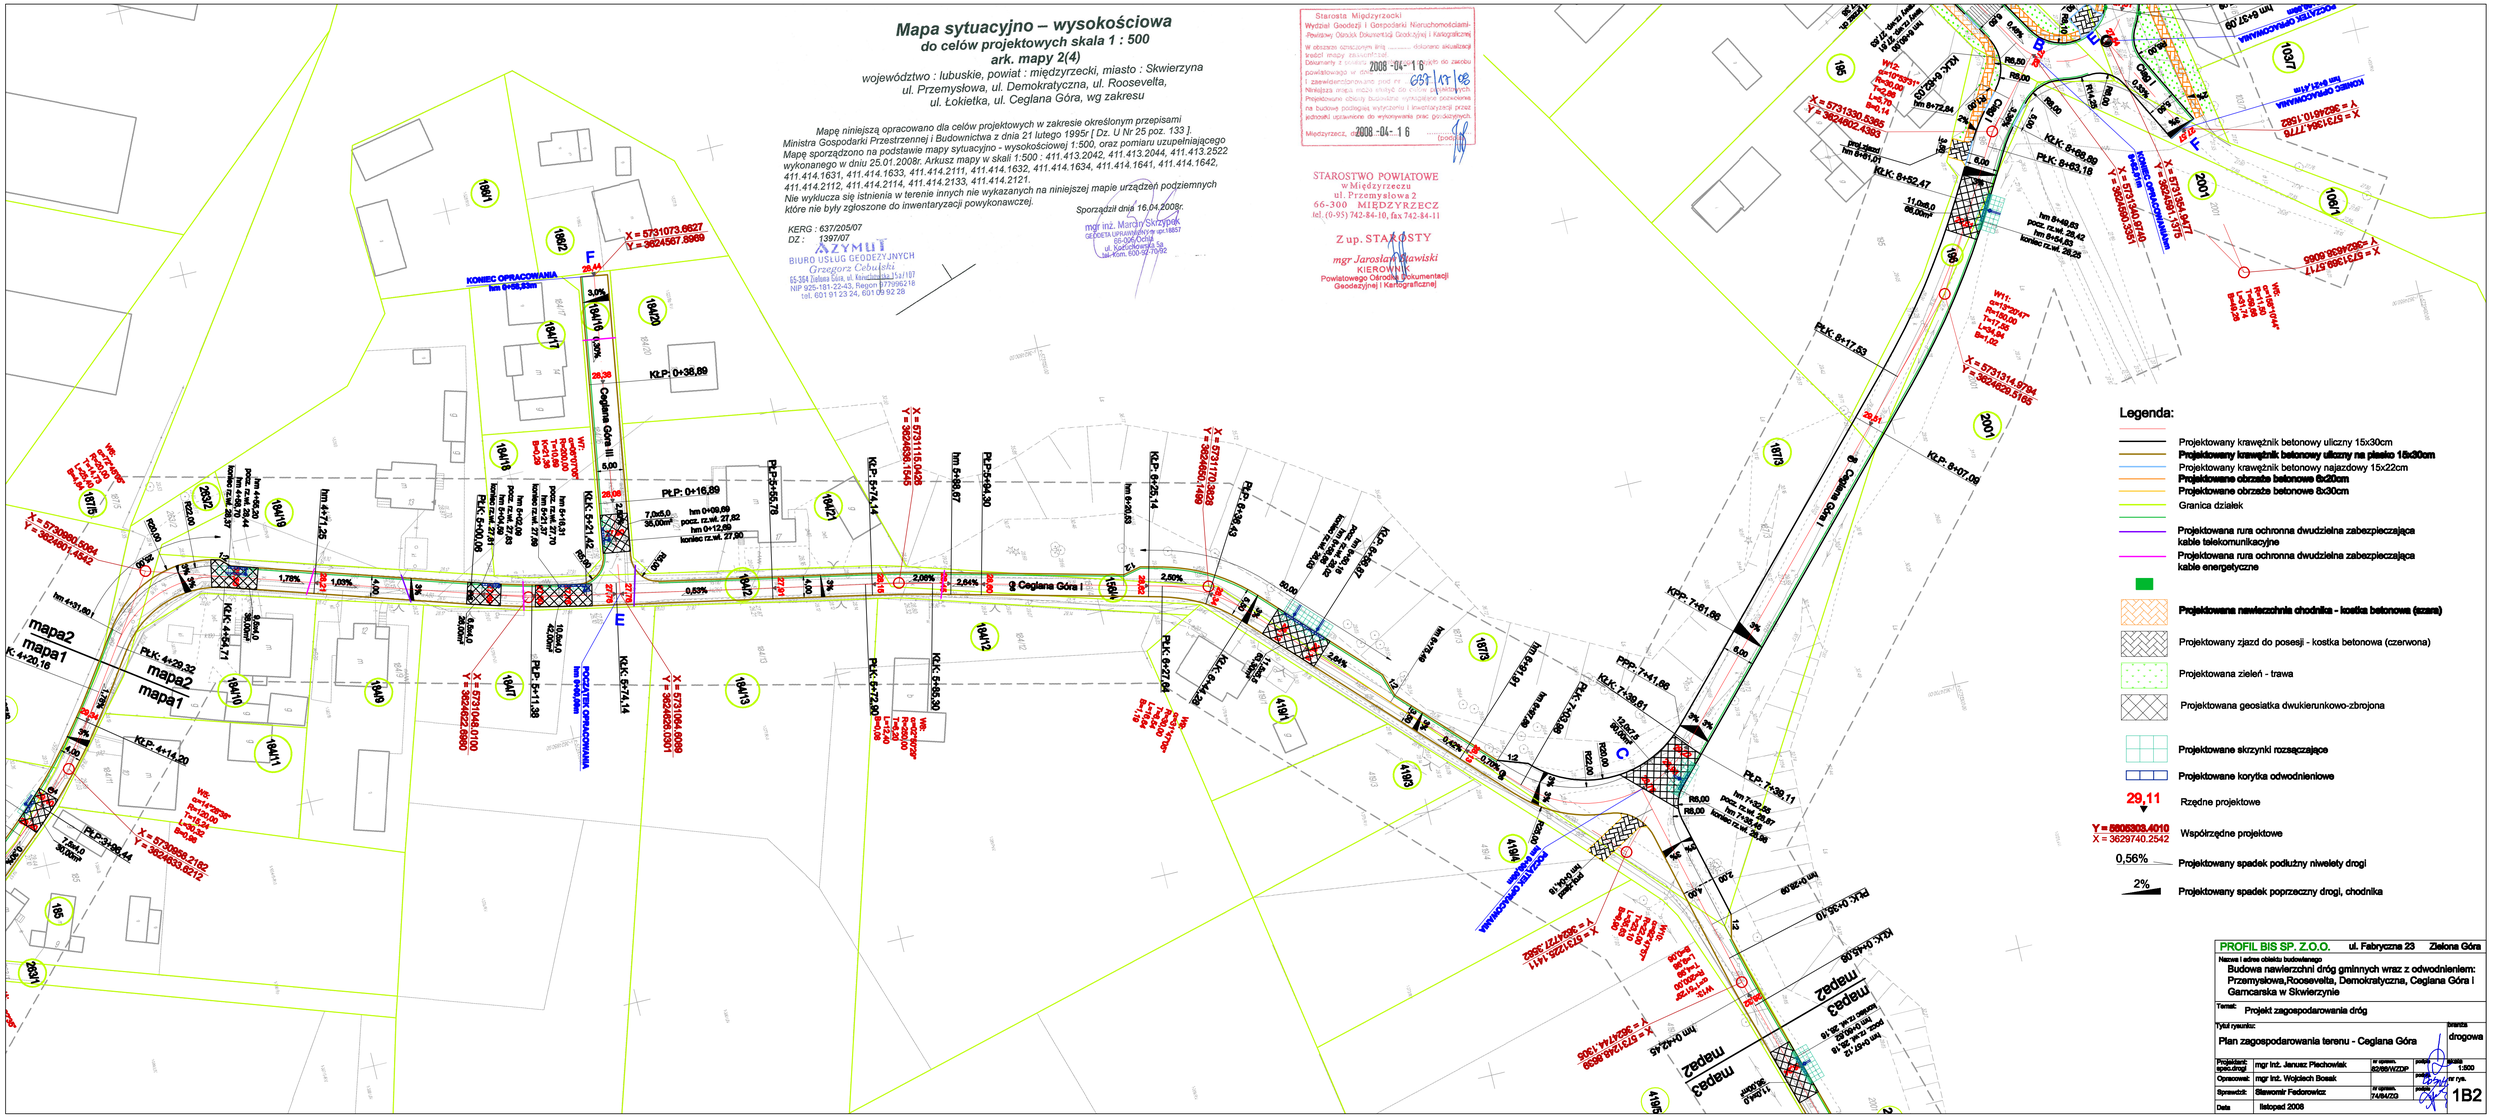

Mapa sytuacyjno – wysokościowa
do celów projektowych skala 1 : 500
ark. mapy 2(4)

województwo : lubuskie, powiat : międzyrzecki, miasto : Skwierzyna
ul. Przemysłowa, ul. Demokratyczna, ul. Roosevelta,
ul. Łokietka, ul. Ceglana Góra, wg zakresu

Mapę niniejszą opracowano dla celów projektowych w zakresie określonym przepisami Ministra Gospodarki Przestrzennej i Budownictwa z dnia 21 lutego 1995r [Dz. U Nr 25 poz. 133]. Mapę sporządzono na podstawie mapy sytuacyjno - wysokościowej 1:500, oraz pomiaru uzupełniającego wykonanego w dniu 25.01.2008r. Arkusz mapy w skali 1:500 : 411.413.2042, 411.413.2044, 411.413.2522 411.414.1631, 411.414.1633, 411.414.2111, 411.414.1632, 411.414.1634, 411.414.1641, 411.414.1642, 411.414.2112, 411.414.2114, 411.414.2133, 411.414.2121.
Nie wyklucza się istnienia w terenie innych nie wykazanych na niniejszej mapie urządzeń podziemnych które nie były zgłoszone do inwentaryzacji powykonawczej.

Sporządził dnia 16.04.2008r.

mgr inż. Marcin Skrzypek
GEODETA UPRAWNIONY nr ew.18857
66-006 Ochla
ul. Kościuszki 58
tel.-kom. 600-92-70-92

KERG : 637/205/07
DZ : 1397/07

AZYMUT
BIURO USŁUG GEODEZYJNYCH
Grzegorz Cebulski
65-364 Zielona Góra, ul. Kościuszki 15a/107
NIP 925-181-22-43, Regon 077996218
tel. 601 91 23 24, 601 09 92 28

Starosta Międzyrzecki
Wydział Geodezji i Gospodarki Nieruchomościami
Powiatowy Ośrodek Dokumentacji Geodezyjnej i Kartograficznej
W obszarze oznaczonym linią ..... dokonano aktualizacji treści mapy zasadniczej.
Dokumenty z powiatu ..... dotyczące do zasobu powiatowego w dniu 2008 - 04 - 16 ..... 687/17/08
i zaewidencjonowano pod nr .....
Niniejsza mapa może służyć do celów projektowych.
Projektowane obiekty budowlane wymagające pozwolenia na budowę podlegają wytyczeniu i inwentaryzacji przez jednostki uprawnione do wykonywania prac geodezyjnych.
Międzyrzecz, dnia 2008 - 04 - 16 (podpis)

STAROSTWO POWIATOWE
w Międzyrzeczu
ul. Przemysłowa 2
66-300 MIĘDZYRZECZ
tel. (0-95) 742-84-10, fax 742-84-11

Z up. STAROSTY
mgr Jarosław Ptawiski
KIEROWNIK
Powiatowego Ośrodka Dokumentacji Geodezyjnej i Kartograficznej

Legenda:

- Projektowany krawężnik betonowy uliczny 15x30cm
- Projektowany krawężnik betonowy uliczny na piasku 15x30cm
- Projektowany krawężnik betonowy najazdowy 15x22cm
- Projektowane obrzeże betonowe 8x20cm
- Projektowane obrzeże betonowe 8x30cm
- Granica działek
- Projektowana rura ochronna dwudzielna zabezpieczająca kable telekomunikacyjne
- Projektowana rura ochronna dwudzielna zabezpieczająca kable energetyczne
- Projektowana nawierzchnia chodnika - kostka betonowa (szara)
- Projektowany zjazd do posesji - kostka betonowa (czerwona)
- Projektowana zieleń - trawa
- Projektowana geosiatka dwukierunkowo-zbrojona
- Projektowane skrzynki rozsączające
- Projektowane korytka odwodnieniowe
- 29,11 Rzędne projektowe
- Y = 5605303.4010 X = 3629740.2542 Współrzędne projektowe
- 0,56% Projektowany spadek podłużny niwelety drogi
- 2% Projektowany spadek poprzeczny drogi, chodnika

PROFIL BIS SP. Z.O.O. ul. Fabryczna 23 Zielona Góra

Nazwa i adres obiektu budowlanego
Budowa nawierzchni dróg gminnych wraz z odwodnieniem: Przemysłowa,Roosevelta, Demokratyczna, Ceglana Góra i Garncarska w Skwierzynie

Temat: Projekt zagospodarowania dróg

Tytuł rysunku: Plan zagospodarowania terenu - Ceglana Góra

branża: drogowa

Projektant: spec.drogi	mgr inż. Janusz Piechowiak	nr uprawn. 82/88/WZDP	podpis	skala 1:500
Opracował:	mgr inż. Wojciech Bosak		podpis	nr rys.
Sprawdził:	Sławomir Fedorowicz	nr uprawn. 74/84/ZG	podpis	1B2
Data	listopad 2008			