


**Rejon Dystrybucji Międzychód**

ul. Chrobrego 11, 64-400 Międzychód, tel. +48 / 095 748 94 00, e-mail: miedzychod@gorzow.operator.enea.pl

DZ/ZM/DL/7177/2008

Międzychód, 7 października 2008 r.

**Pracownia**  
**Architektoniczno-Urbanistyczna**  
**ARCHITEC**  
**ul. Obr. Pokoju 69/6**  
**66-400 GORZÓW WLKP.**

Dotyczy: uzgodnienia projektu przebudowy ulicy Parkowej oraz w Skwierzynie.


Rejon Dystrybucji Międzychód przesyła uzgodniony projekt przebudowy ulicy Parkowej w Skwierzynie.

Uzgodniono pod względem urządzeń energetycznych będących w eksploatacji i na majątku ENEA Operator Sp. z o.o., Oddział Dystrybucji Gorzów Wlkp.

Miejsca kolizyjne wkreślono kolorem czerwonym. Roboty ziemne w miejscach kolizji i w bezpośrednim zbliżeniu z siecią energetyczną należy wykonać ręcznie. Na trasie kolizji projektowanych przyłączy kable należy zabezpieczyć rurami osłonowymi o długości według potrzeb. W miejscach skrzyżowań i zbliżeń linii energetycznych z projektowaną kanalizacją sanitarną należy zachować odległości zgodnie z PN-76/E-05125 i N SEP-E-004.

Inwestor jak i wykonawca prac ponosi odpowiedzialność materialną za spowodowanie uszkodzeń urządzeń elektroenergetycznych w czasie wykonywania prac.

Z poważaniem

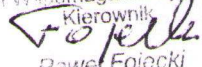
ENEA Operator Sp. z o.o.  
 Rejon Dystrybucji Międzychód  
 Dział Wspomagania Dystrybucji  
 Kierownik  
  
 Paweł Fojecki

Załączniki:

1. plany sytuacyjne w skali 1:500 – 1 szt.
2. Faktury VAT 34/4/ X/2008/UZO – oryginał.

Za zgodność z oryginałem

data 10.10.2008 podpis H. Cypura

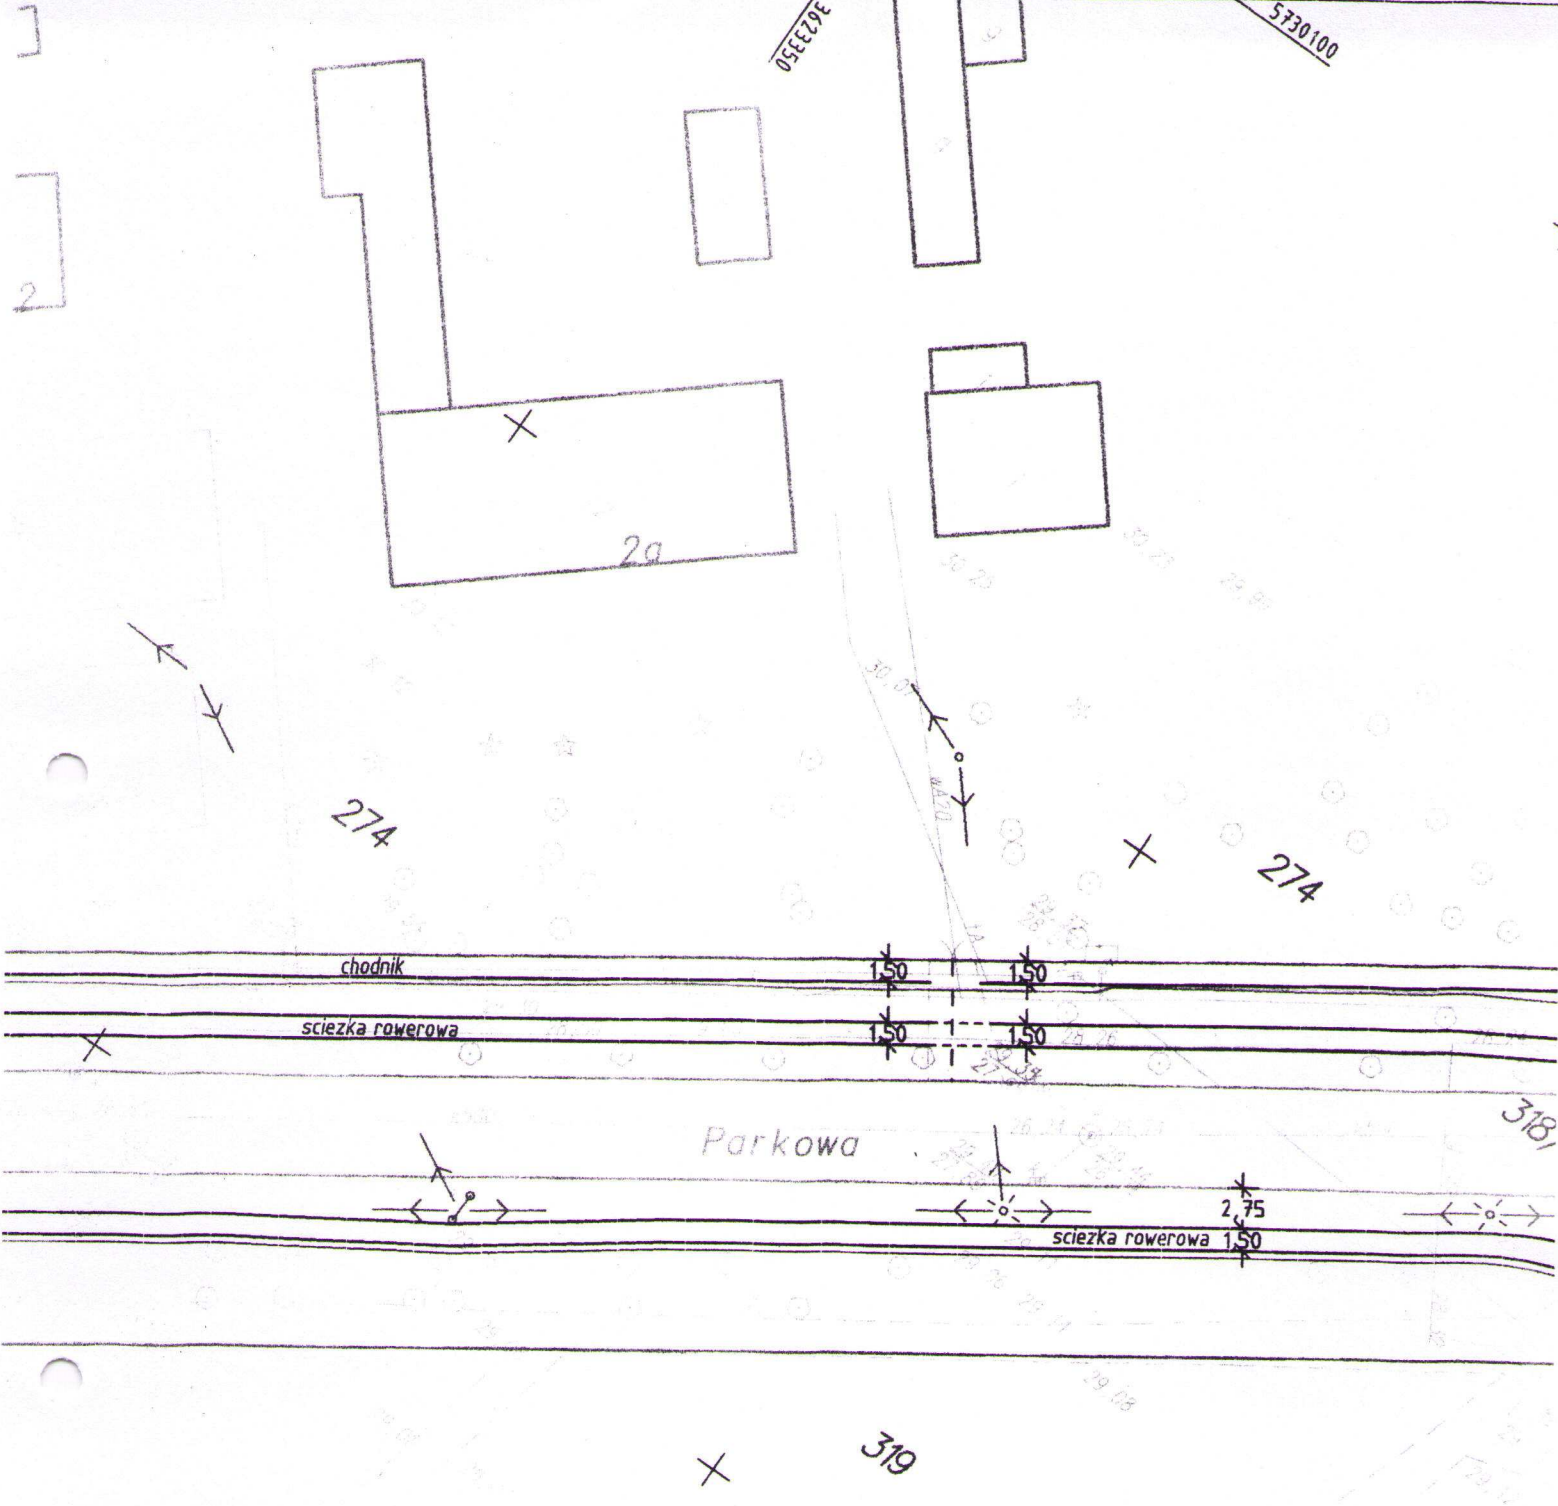

ENEA Operator Sp. z o.o.  
 Rejon Dystrybucji Międzychód  
 64-400 Międzychód, ul. Chrobrego 11  
 tel. 0 95 748 94 00, faks 0 95 748 32 73  
 REGON 300455398, NIP 782-23-77-160

**UZGODNIENIE nr. 35/2008**  
 dotyczy urządzeń energetycznych podziemnych będących  
 w eksploatacji i na majątku  
 ENEA Operator Sp. z o.o. Oddział Dystrybucji Gorzów Wlkp.  
 Na terenie Rejonu Dystrybucji Międzychód, trasy linii kablowych  
 SN i nn oznaczono kolorem ~~niebieskim~~. Niezainwentaryzowane  
 kable energetyczne wkreślono orientacyjnie na podstawie  
 posiadanej dokumentacji. W celu dokładnej identyfikacji trasy,  
 należy wykonać próbne przekopy.  
 Międzychód, 7.10.2008 ..... podpis .....

**Za zgodność z oryginałem**

data 10.10.2008 ..... podpis *H. Ostojna*

ENEA Operator Sp. z o.o.  
 Rejon Dystrybucji Międzychód  
 Sekcja Majątku Sieciowego  
 Młodszy Specjalista ds. Majątku Sieciowego  
*[Signature]*  
 Dariusz Lamcha

057229950

3423150