



**WIELKOPOLSKI OPERATOR
SYSTEMU DYSTRYBUCYJNEGO**

Wielkopolski Operator Systemu Dystrybucyjnego Sp. z o.o.

Oddział - Zakład Dystrybucji Gazu Szczecin
ul. Tama Pomorzńska 26, 70-952 Szczecin
tel. (91) 482 42 81, fax (91) 482 52 08

Centrum Eksploatacji Sieci Gorzów Wlkp.

ul. Sikorskiego 73, 66-400 Gorzów Wlkp.
tel. (95) 736 56 11, fax (95) 736 56 08
e-mail: grzegorz.groblica@gazownia.szczecin.pl

**Pracownia Architektoniczno –
Urbanistyczna „ARCHITEC”**

ul. Obrońców Pokoju 69/6
66-400 Gorzów Wlkp.

Wasz znak: 0807SKW/02
Nasz znak: TC.102-5000-30/2008

02.09.2008 r.
Gorzów Wlkp. dn. 29.09.2008 r.

Dot.: przebudowy drogi gminnej ul. Parkowej w Skwierzynie.

Odpowiadając na Wasze pismo z dnia 02.09.2008r. w załączeniu przesyłam 1 egz. planu sytuacyjnego z projektem przebudowy drogi gminnej ul. Parkowej w m. Skwierzyna, w zakresie Nawierzchni chodników oraz budowy ścieżki rowerowej, do którego nie wnosimy uwag i zastrzeżeń.

W zakresie opracowania znajdują się przewody gazociągowe średniego ciśnienia, których przebieg na zał. planie jest oznaczony kolorem żółtym.

Na etapie realizacji przebudowy drogi, należy względem istniejących przewodów gazowych zachować ostrożność a w miejscach skrzyżowań przy odległości pionowej mniejszej niż 0,4 m przewidzieć montaż rur ochronnych z materiału PE.

Powyższe należy każdorazowo uzgodnić z Kierownikiem Rozdzielni Gazu w Drezdenku.

Ponadto przed przystąpieniem do realizacji :

- na 5 dni przed rozpoczęciem prac, powiadomić Kierownika Rozdzielni Gazu – Drezdenko, celem zapoznania z planowanym zakresem robót oraz ustalenia harmonogramu kontroli i nadzoru prac (tel. 095 – 762-0423)
- wszelkie prace ziemne, mogące spowodować uszkodzenia sieci, należy bezwzględnie prowadzić pod nadzorem Kierownika Rozdzielni Gazu w Drezdenku,
- ewentualne koszty związane z naprawą uszkodzonej sieci gazowej, w wyniku prowadzonych robót będą obciążały konto wykonawcy.

Specjalista ds. Warunków i Uzgodnień

Grzegorz Groblica

Z up. DYREKTORA
Oddział - Zakład Dystrybucji Gazu Szczecin
Kierownik Centrum Eksploatacji Sieci
Gorzów Wlkp.


Bogdan Błaszczyk

Do wiadomości :

1. Adresat
2. Rozdzielnia Gazu – Drezdenko
3. TC.102 – 2 - a/a.

Za zgodność z oryginałem

data 10.10.2008 podpis *h. Cytyra*

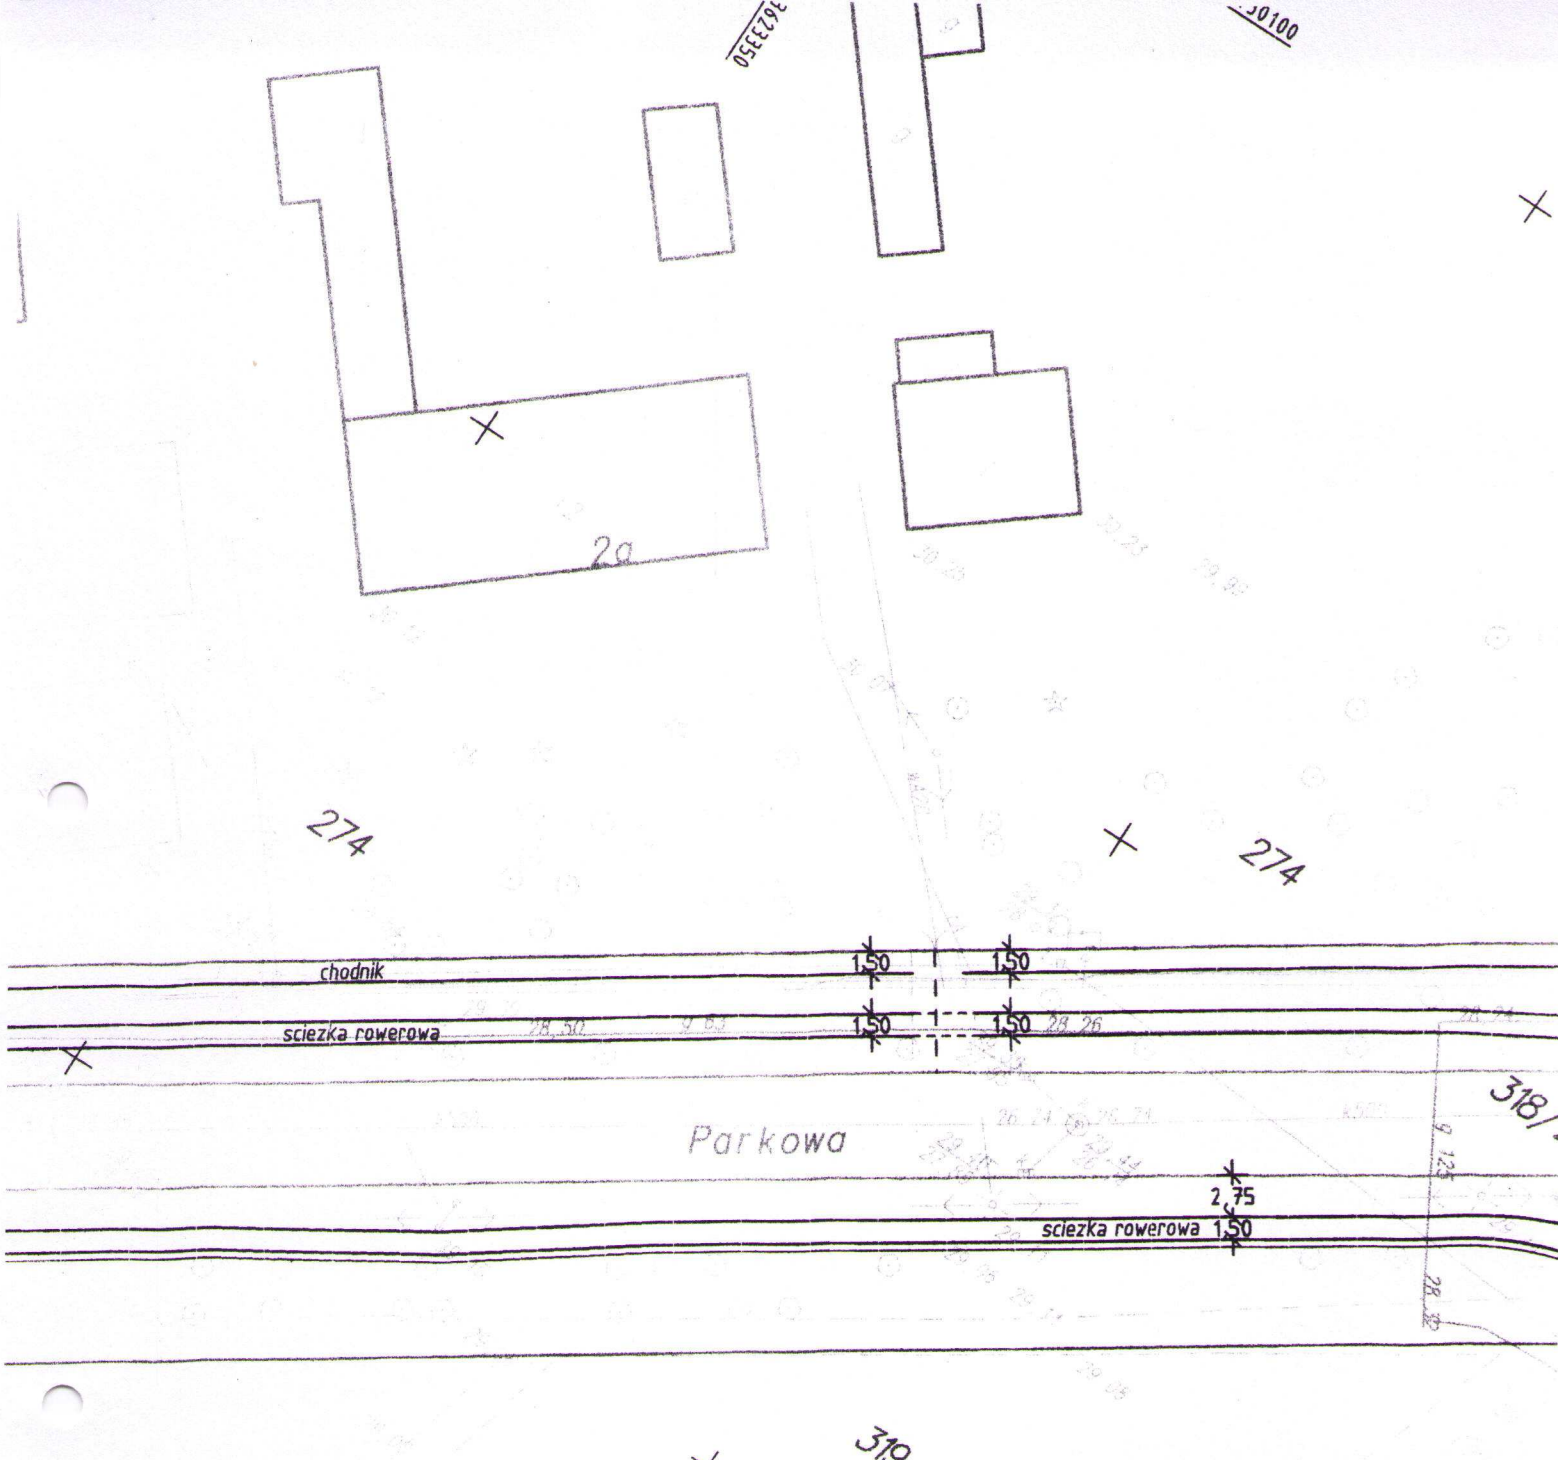

Wlkopolski Operator
 Dystrybucyjny Sp. z o.o.
 Miasto Dystrybucji Gazu Szczecin
 Eksploatacji Sieci Gorzów Wlkp.
 ul. Młodego 73, 66-400 Gorzów Wlkp.
 tel. 734 56 00, fax 095 736 56 08
 tel. 778 13 87 479
 NIP 000020111, REGON 634151410

Jablon

Za zgodność z oryginałem

data 10.10.2008, podpis *H. Cytynka*

05729950
3100

303450
05729950