




PRZERÓZ I SKALA 1:250

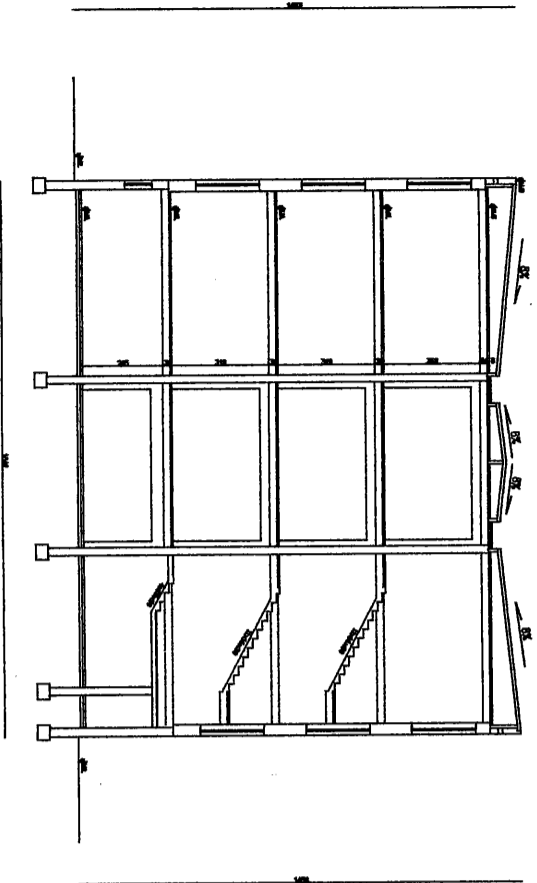

ELEWACJA POŁUDNIOWO-WSCHODNIA SKALA 1:250

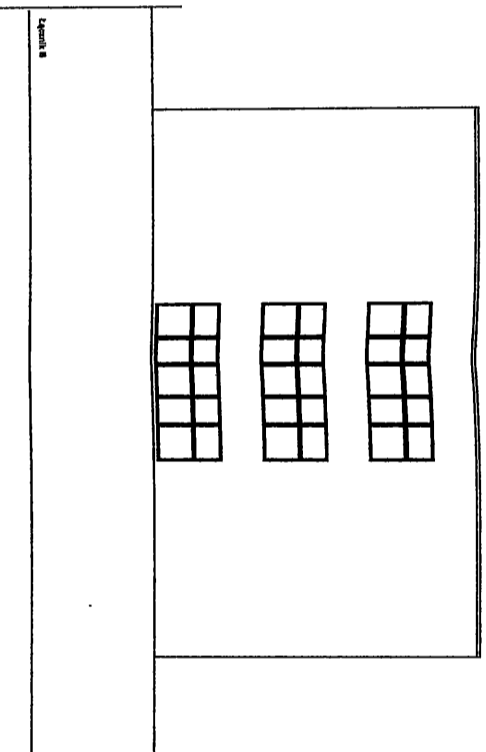


ELEWACJA POŁNOCNO-ZACHODNIA SKALA 1:250

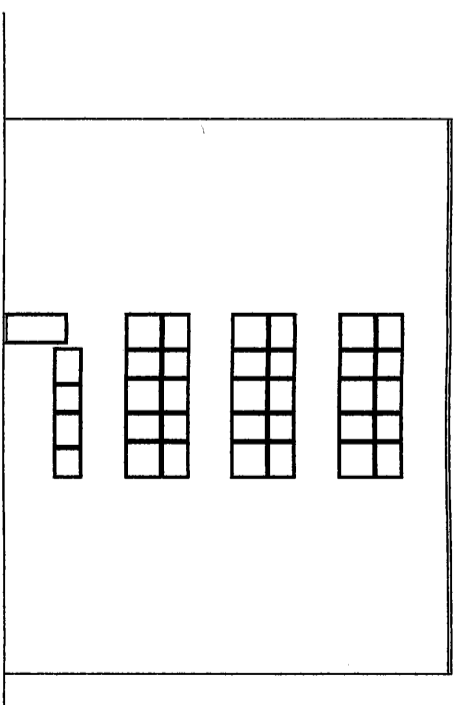

14

ELEWACJA POŁNOCNO-WSCHODNIA SKALA 1:250

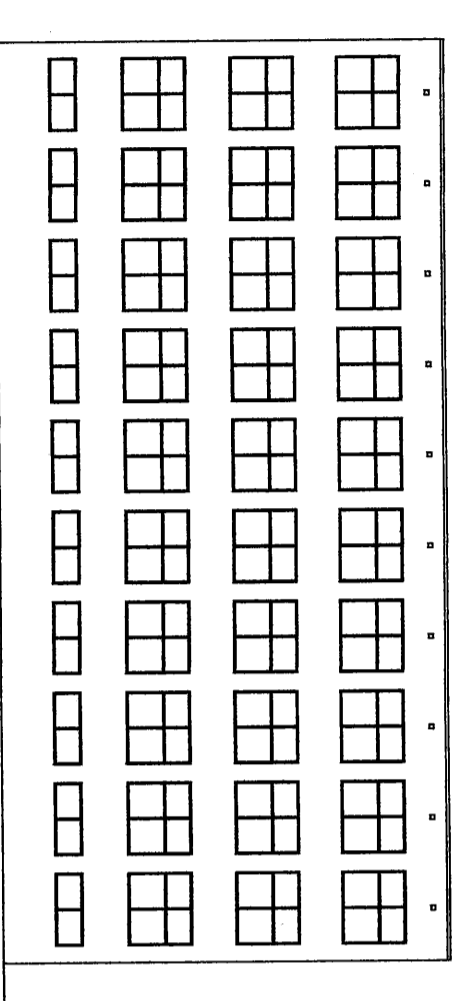

ELEWACJA POŁUDNIOWO-ZACHODNIA SKALA 1:250

