




ELEWACJA POŁNOCO-ZACHODNIA A-C 1:250

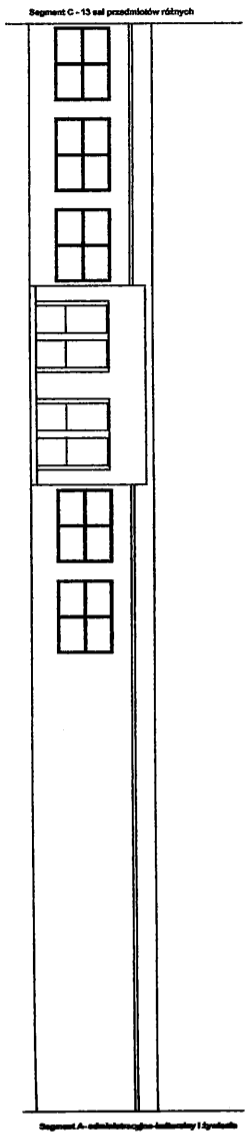

PRZERZCJ II SKALA 1:250



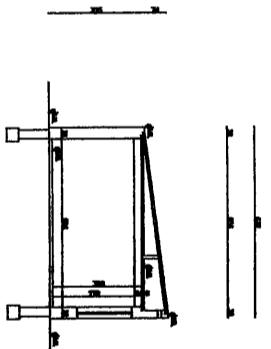


ELEWACJA POŁNOCO-WSCHODNIA SKALA 1:250

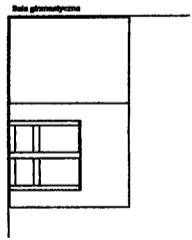

ELEWACJA POŁDNIOWO-WSCHODNIA SKALA 1:250

1-1

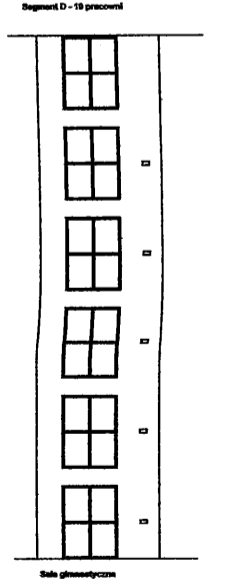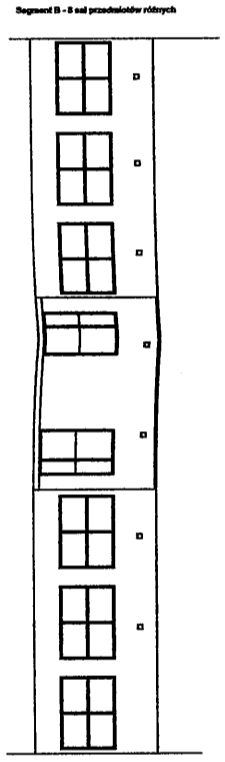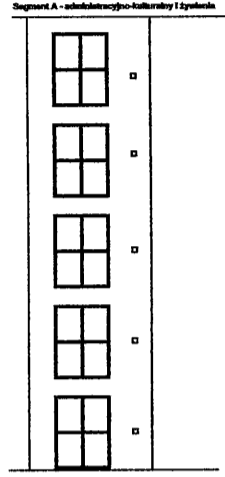

ELEWACJA POŁNOCO-ZACHODNIA C-SALA GIMN. SKALA 1:250

