




PRZEKROJ I SKALA 1:250

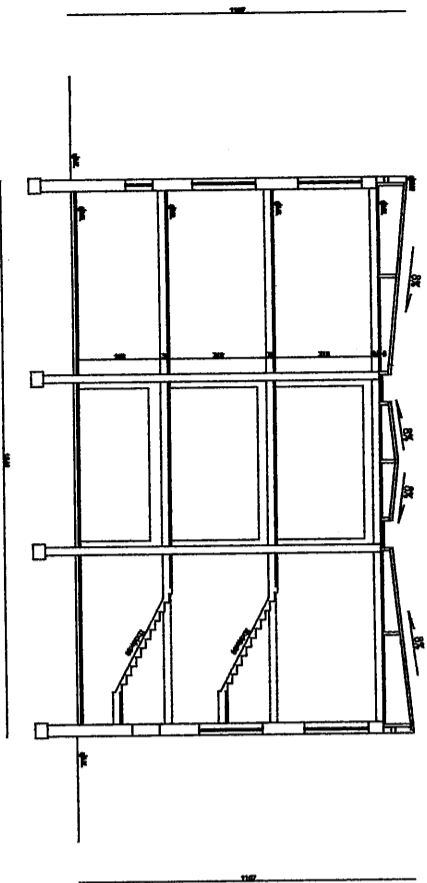


ELEWACJA POŁUDNIOWO-WSCHODNIA SKALA 1:250

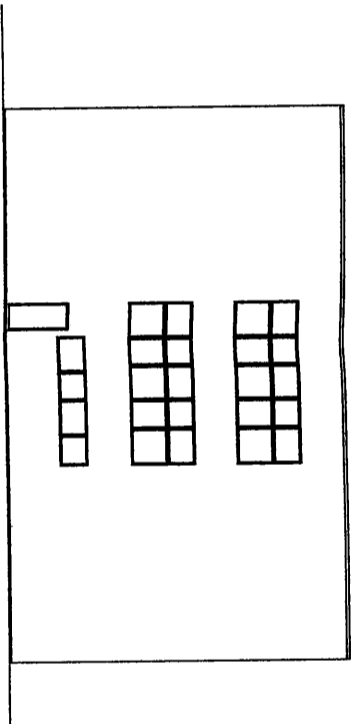

ELEWACJA POŁNOONO-WSCHODNIA SKALA 1:250

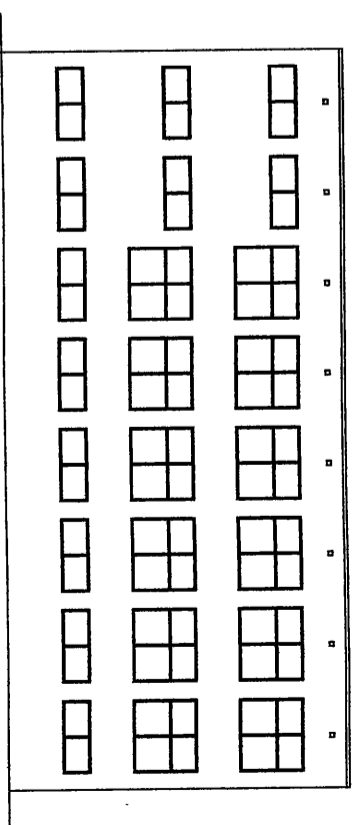

ELEWACJA POŁNOONO-ZACHODNIA SKALA 1:250

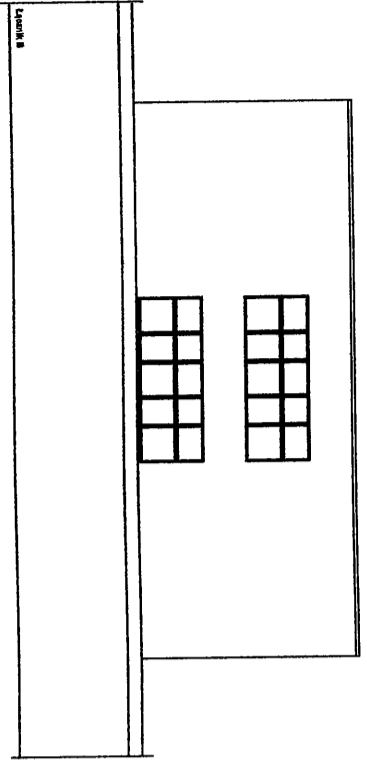

ELEWACJA POŁUDNIOWO-ZACHODNIA SKALA 1:250

