




skala 1:50

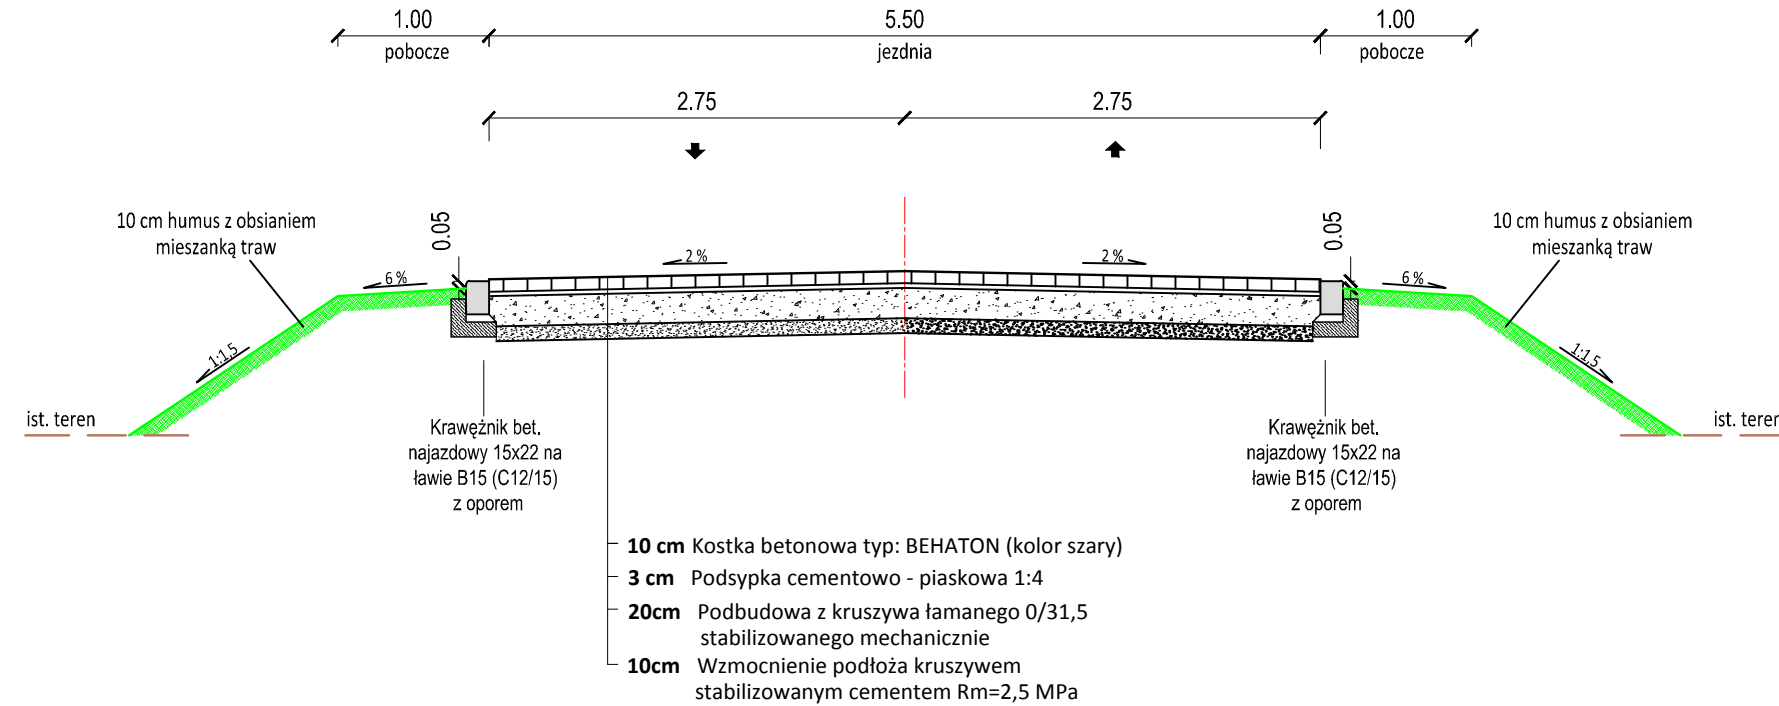

skala 1:50

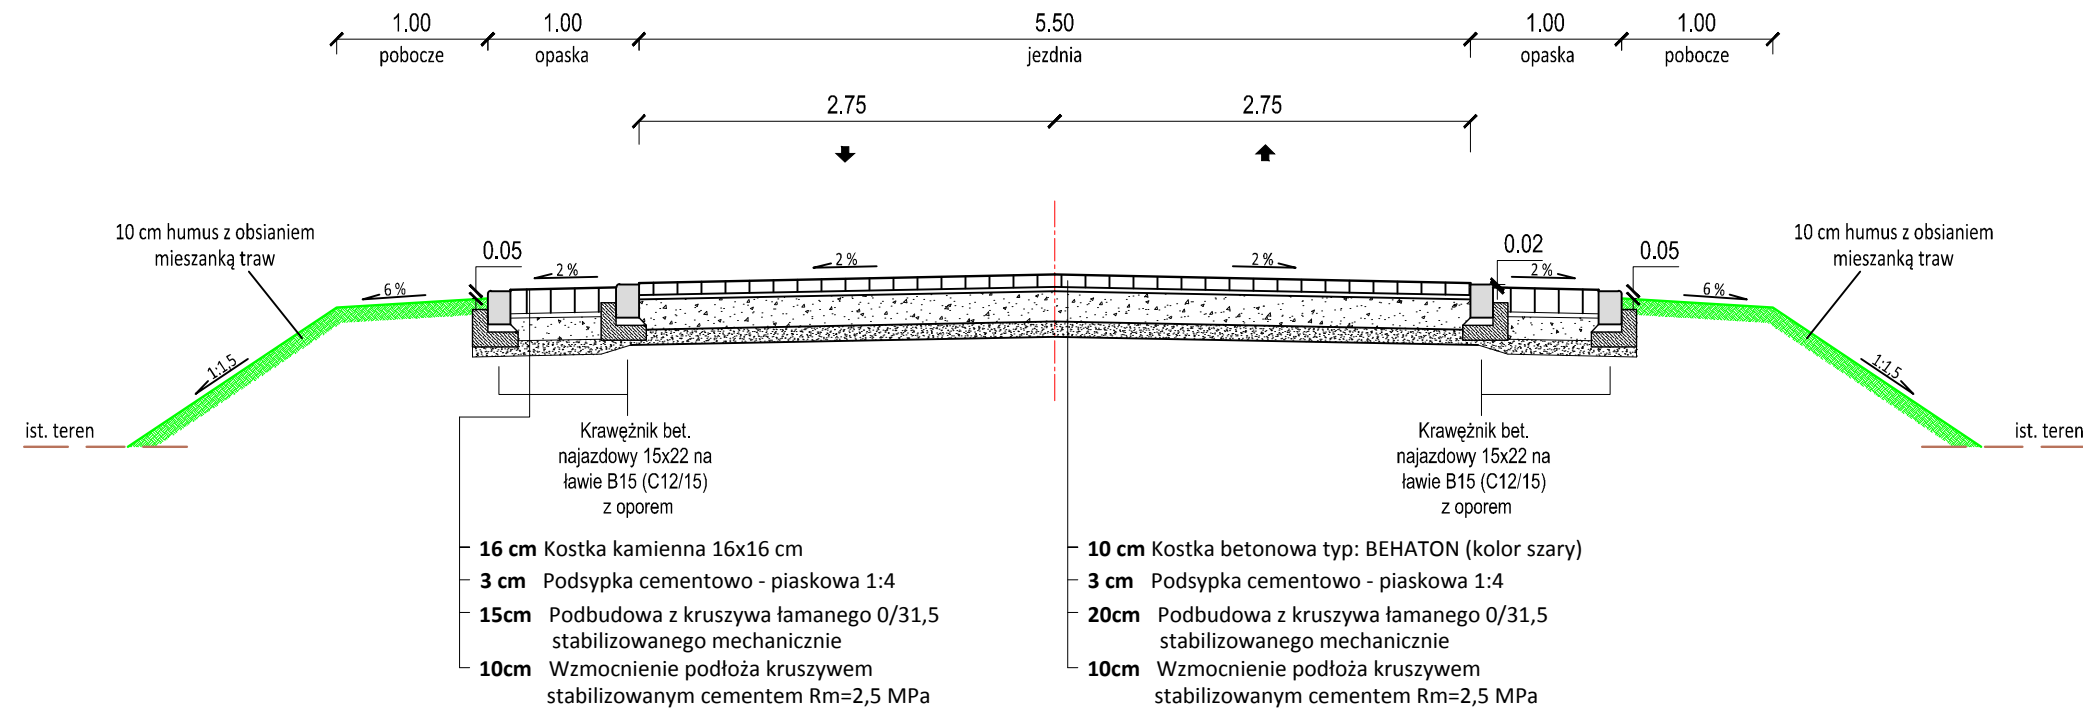

JEDNOSTKA PROJEKTOWA		 PRZEDSIĘBIORSTWO WIELOBRANŻOWE "FAWAL" Filip Walczak Sp. z o.o. ul. Kobylogórska 16A, 66-400 Gorzów Wlkp. tel. 095 72 94 330, fax. 095 72 94 330																	
INWESTOR		GMINA SKWIERZYNA ul. Rynek 1 66-440 Skwierzyna																	
TEMAT		Budowa zjazdu na teren zakładu przemysłowego POSTĘP na terenie Regionalnego Parku Przemysłowego w Skwierzynie																	
ADRES OBIEKTU		ul. Międzyrzecka w Skwierzynie dz. nr: 493/9, 493/10																	
FAZA		Projekt budowlano wykonawczy																	
BRANŻA		Drogowa																	
<table border="1"> <thead> <tr> <th>Funkcja</th> <th>Imię i nazwisko</th> <th>Uprawnienia</th> <th>Data</th> <th>Podpis</th> </tr> </thead> <tbody> <tr> <td>Projektant</td> <td>mgr inż. Filip Walczak</td> <td>upr. nr 26/2002/Gw do projektowania bez ograniczeń w specjalności konstrukcyjno-budowlanej</td> <td>07.2011</td> <td></td> </tr> <tr> <td>Opracowanie</td> <td>mgr inż. Tomasz Romankiewicz</td> <td></td> <td>07.2011</td> <td></td> </tr> </tbody> </table>					Funkcja	Imię i nazwisko	Uprawnienia	Data	Podpis	Projektant	mgr inż. Filip Walczak	upr. nr 26/2002/Gw do projektowania bez ograniczeń w specjalności konstrukcyjno-budowlanej	07.2011		Opracowanie	mgr inż. Tomasz Romankiewicz		07.2011	
Funkcja	Imię i nazwisko	Uprawnienia	Data	Podpis															
Projektant	mgr inż. Filip Walczak	upr. nr 26/2002/Gw do projektowania bez ograniczeń w specjalności konstrukcyjno-budowlanej	07.2011																
Opracowanie	mgr inż. Tomasz Romankiewicz		07.2011																
Rysunek		Przekrój normalny																	
Data: 07.2011		Skala: 1:50		Nr rys.: 4															
				Arkusz: 1															