
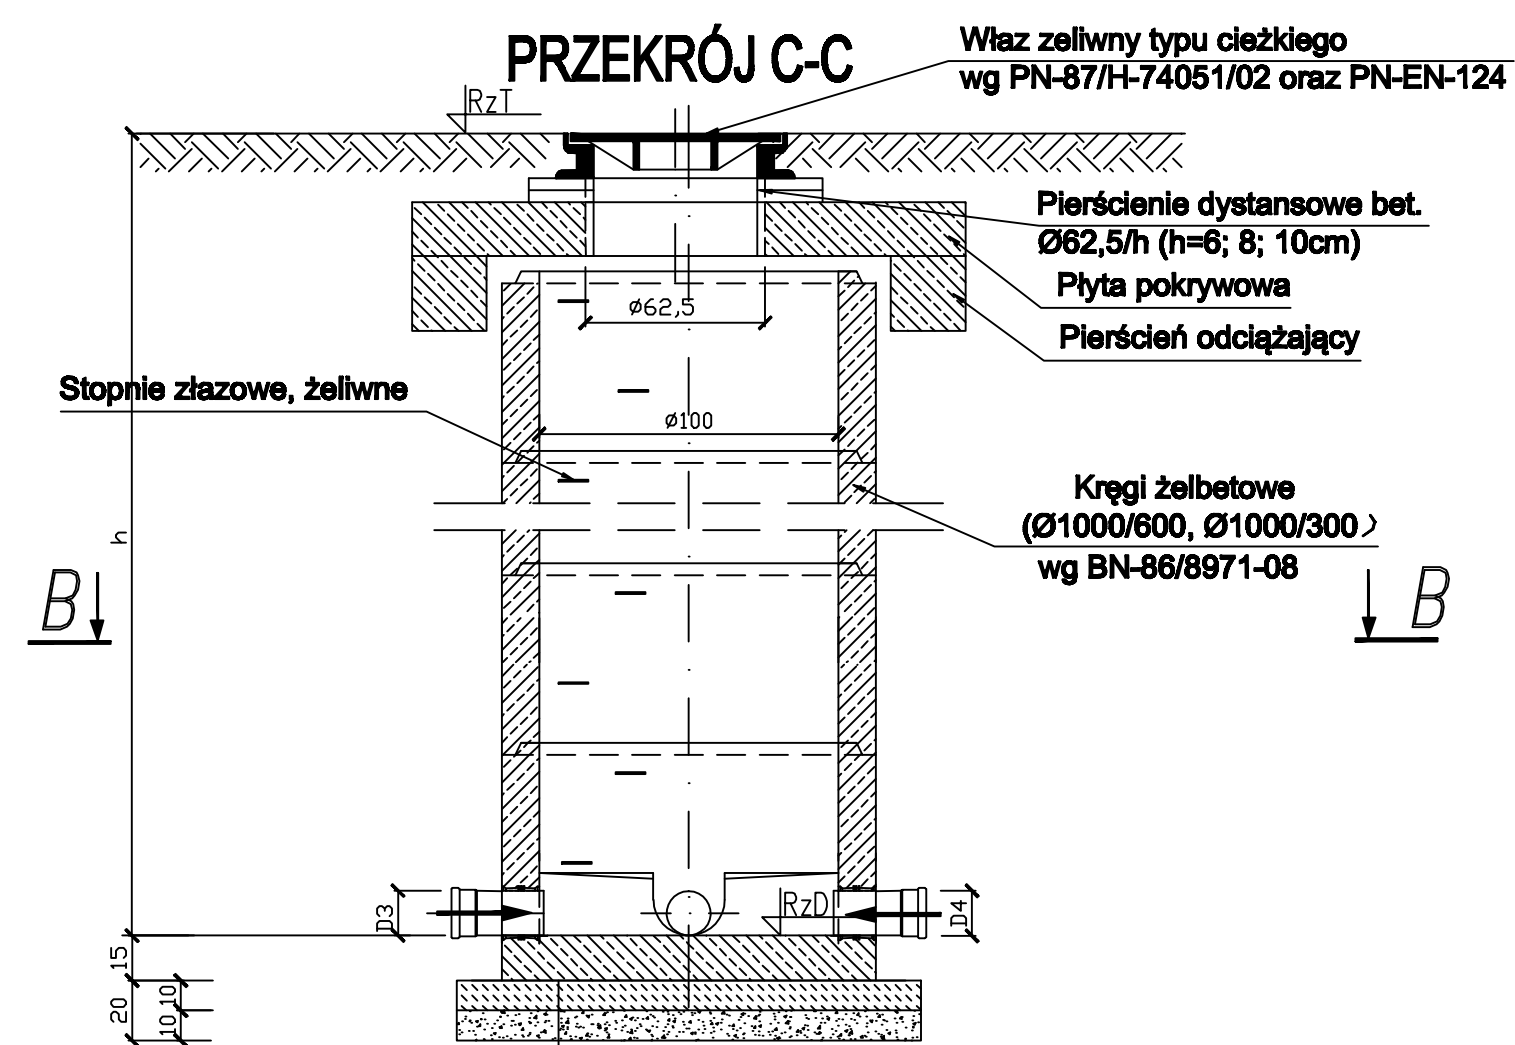


Podkład z betonu B-7,5 gr. 10cm
Podsypka z piasku gr. 10 cm

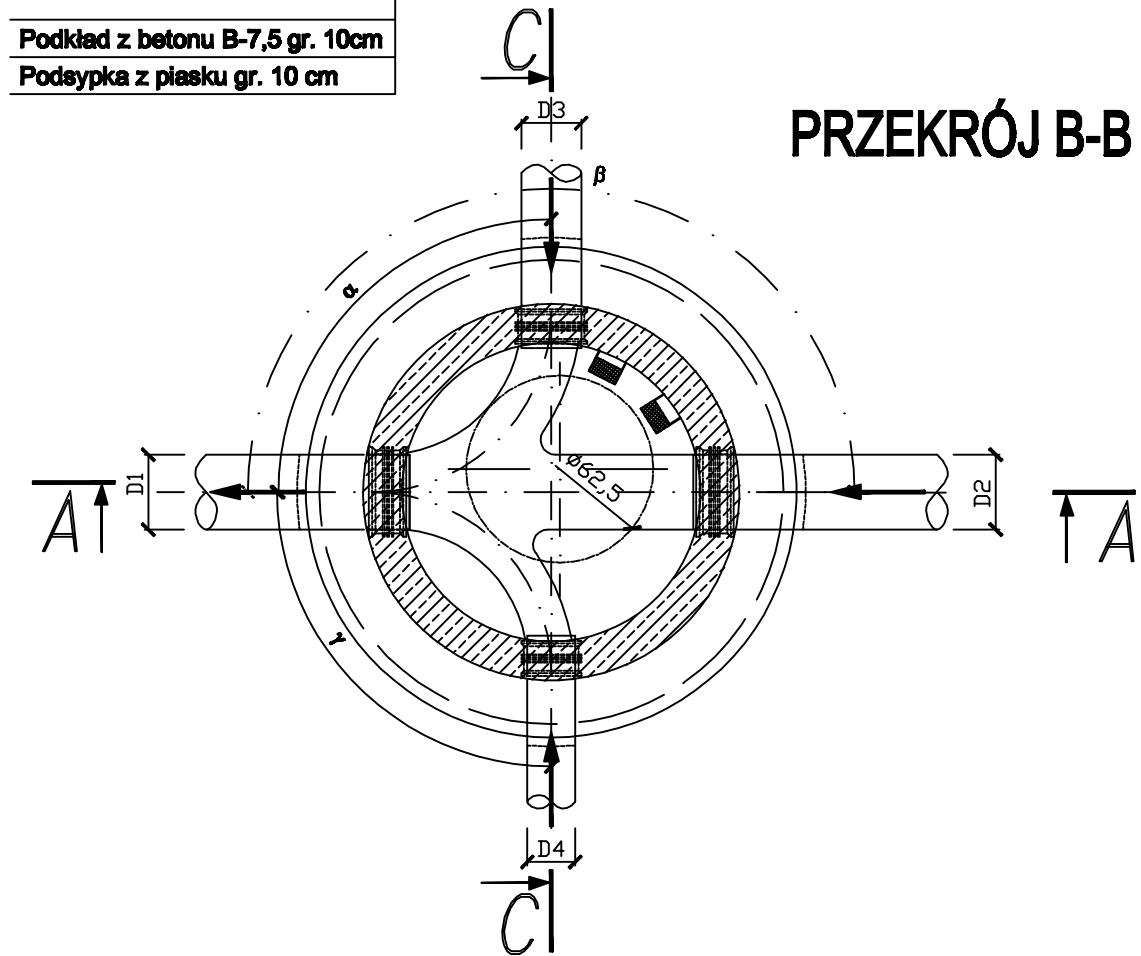

Podkład z betonu B-7,5 gr. 10cm
Podsypka z piasku gr. 10 cm

BIURO DROGOWE "TRASA" mgr inż. Wojciech Przyłucki		69-110 Rzepin, ul. Konwaliowa 1 kom. 692481085 NIP 926-146-46-02 REGON 211284483		
PROJEKT:	„PRZEBUDOWA UL. LEŚNEJ W SKWIERZYNIE”			
RYSUNEK:	SCHEMAT STUDNI BETONOWEJ 1000mm SKALA 1:25			
BRANŻA:	SANITARNA	uprawnienia:	data i podpis:	nr rys.
PROJEKTANT branży sanitarnej:	mgr inż. Bartosz Chraśtek	upr. proj. nr L28/0023/PWCB/10 w spec. instal. - inż.	10.2011	3
DATA: PAŹDZIERNIK 2011				