

Projekt architektoniczno-budowlany

PRZEKRÓJ A-A STAN IST./PROJEKTOWANY

DREWNO KONSTRUKCYJNE KLASY C30

Elementy konstrukcyjne stropów
BS1/2 - belki podłużne/poprzeczne stropu 25/25, 20/20 - **ist.**
DS/W - deska stropu/więźby 17.5/22 - **wymiana pow. +22.30**

Elementy konstrukcyjne ścian
OŚ - oczep ścian 20/20 - **ist.**
SŚ - słupy ścian 20/20 - **ist.**
RŚ - rygiel ścian 20/20 - **ist.**
ZŚ - zastrzały ścian 14/20 - **ist.**
PŚ - podwalina ścian 20/20 - **ist.**


Elementy konstrukcyjne więźby
K - krokiew 12/12 - **wymiana 100%**
ZK - zastrzał krokwi 10/10 - **wymiana 100%**
S - słup 30/30 - **wymiana pow. +22.30**
ZS1/2 - zastrzał słupa 14/14, 16/16 - **wymiana pow. +22.30**
PS - podwalina słupa 30/30 - **ist.**

UWAGA:

Elementy drewniane więźby, ścian, stropów; połączone sztywno metodą ciesielską

STAROSTWO POWIATOWE
w Międzyrzeczu
Wydział Architektury i Budownictwa
LOKALIZACJA RYSUNKU
A-A (1:300)

Rysunek do załącznika nr
decyzji 98/2011
z dnia 13.05.11.
(podpis)

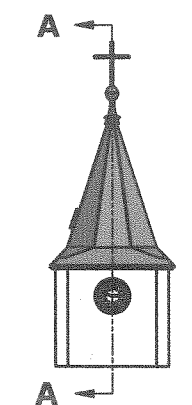

"PARTNER" Jan Lachowicz

Usługi projektowe, budowlane
i obsługa inwestycji budownictwa

ul. Teatralna 4
66-440 Skwierzyna
tel.: (0-95) 7 170 400


Inwestor: Rzymско-Katolicka Parafia św. Mikołaja ul. Plebańska 1; 66-440 Skwierzyna Branża: Architektura

Objekt: Remont wieży kościelnej Kościoła pw. Niepokalanego Serca Najświętszej Maryi Panny, na działce o nr ewid. 211 w Murzynowie

Stadium: Projekt architektoniczno-budowlany

Treść opracowania: **PRZEKRÓJ A-A STAN IST./PROJEKTOWANY**
Data: 2011-05-01
Numer wersji: 001

Zlecenie:	001/2011	Numer upr.:	Podpis:	Skala:
Projektował:	Tadeusz Długosz	18/77/Op	<i>[Signature]</i>	1:50
Asystent:	Kamil Sobczyński	brak	<i>[Signature]</i>	Nr rys:
Sprawił:	brak	brak	<i>[Signature]</i>	A3

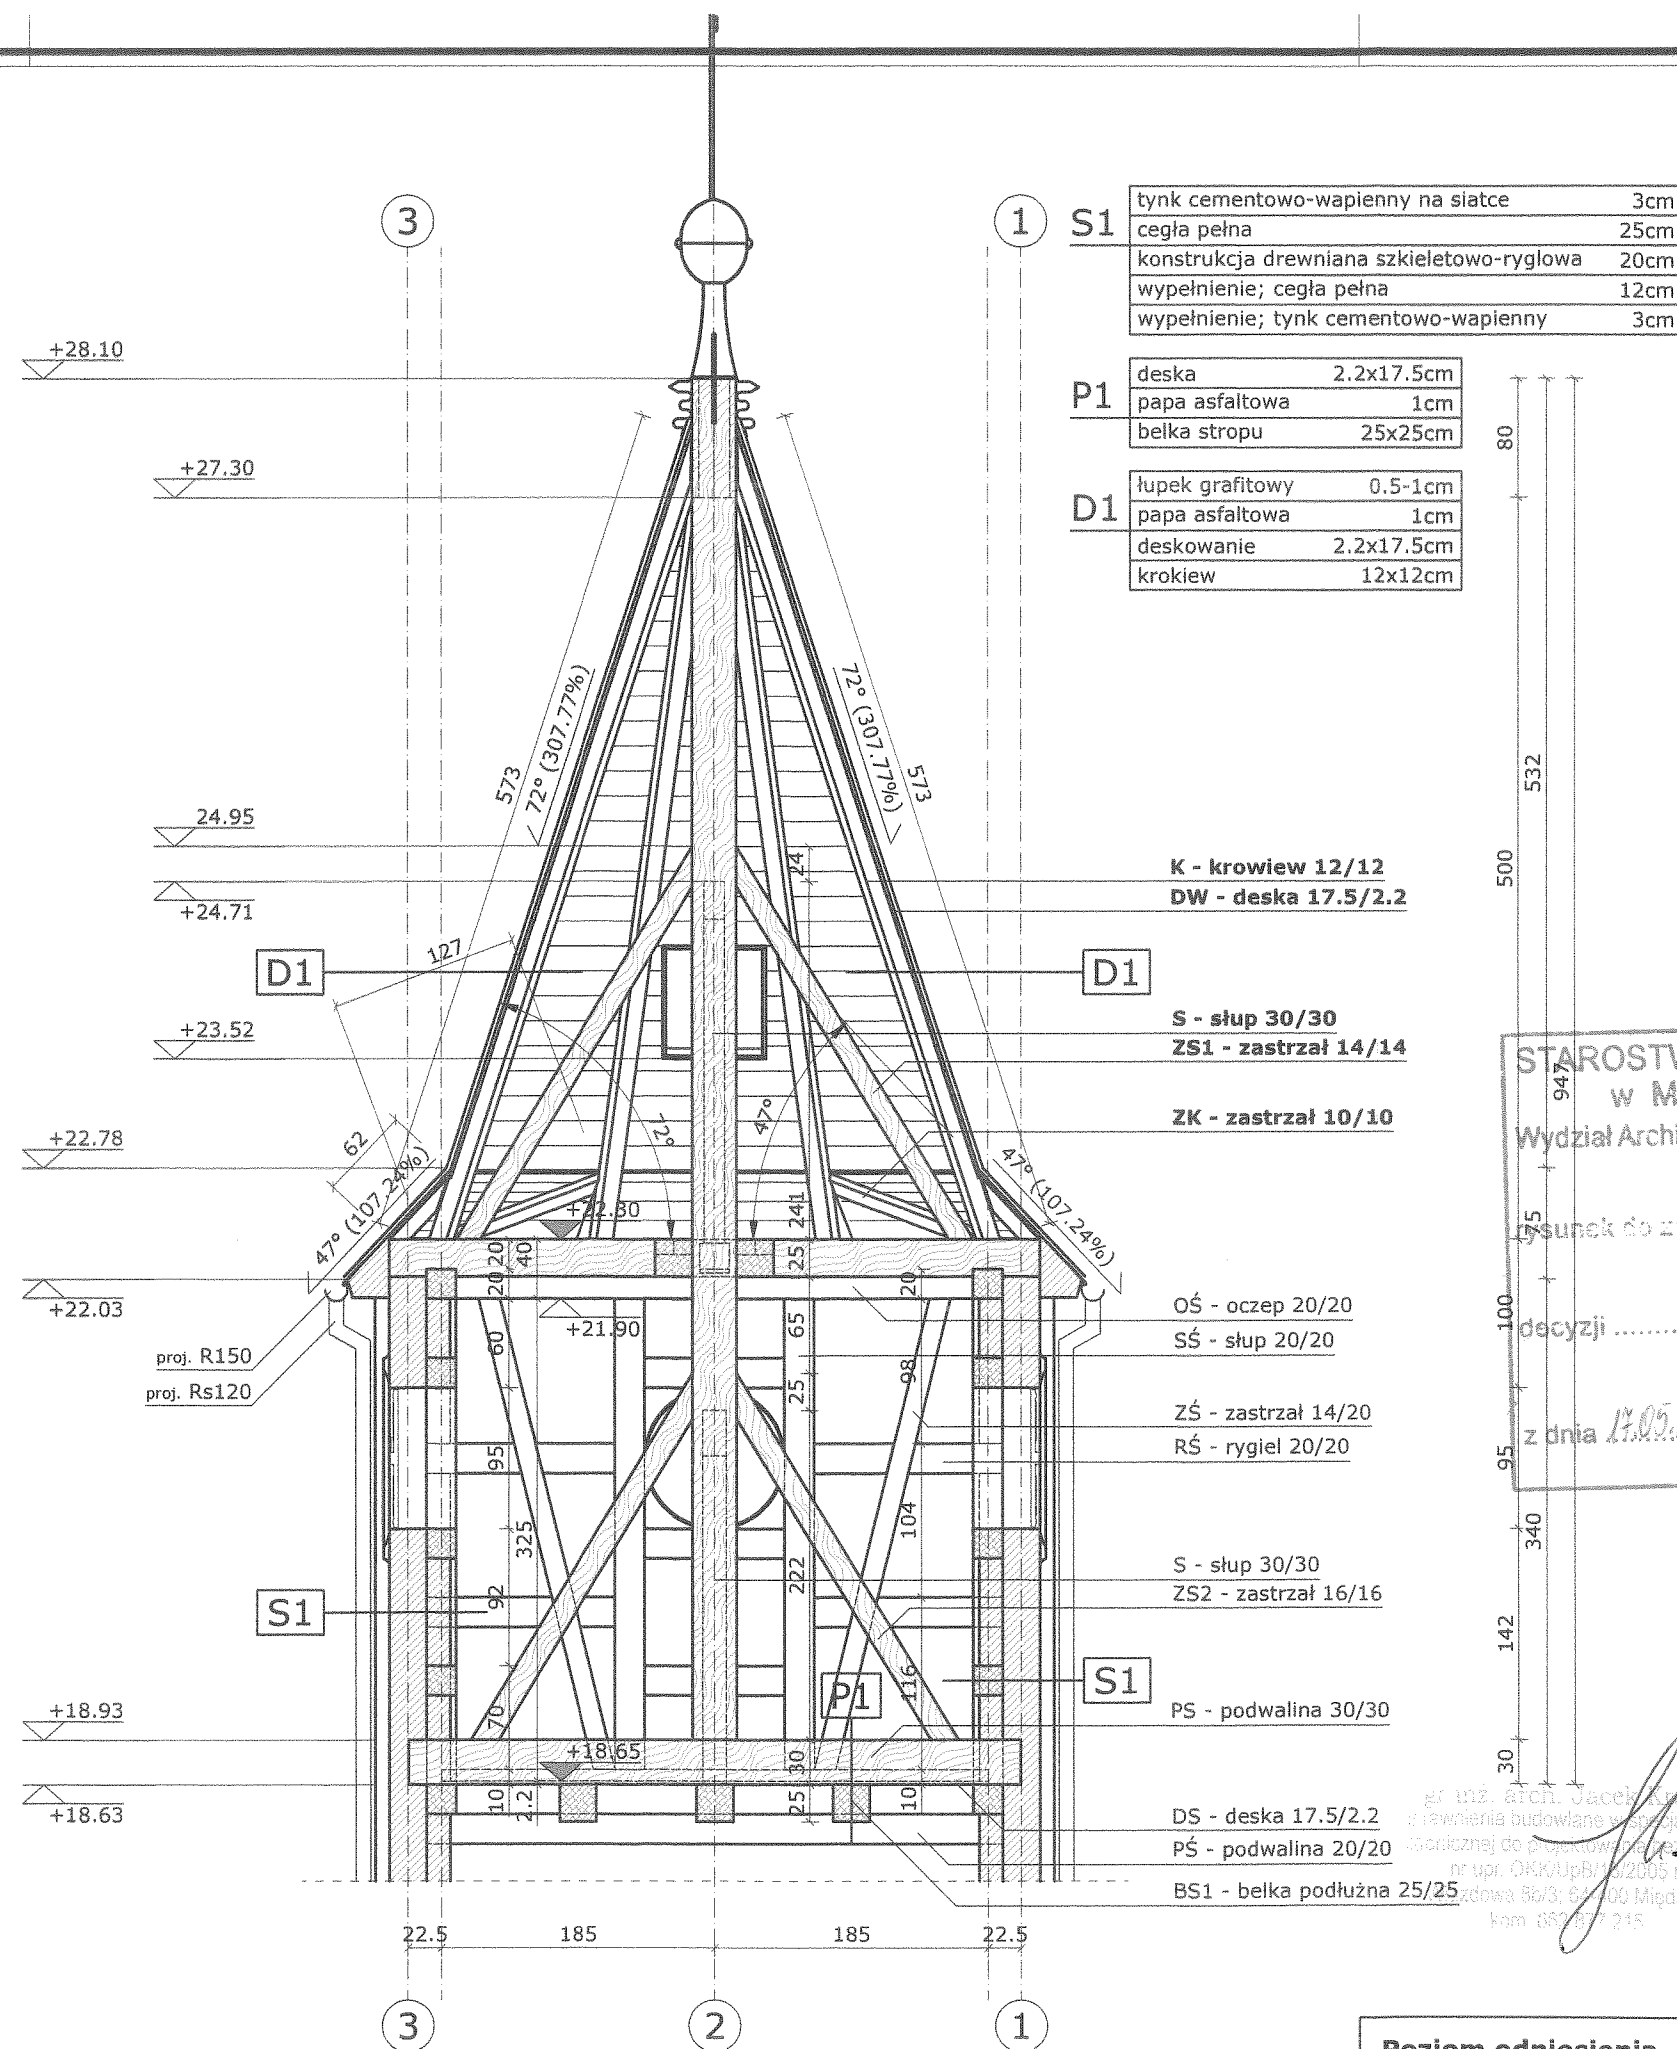

S1	tynk cementowo-wapienny na siatce	3cm
	cegła pełna	25cm
	konstrukcja drewniana szkieletowo-ryglowa	20cm
	wypełnienie; cegła pełna	12cm
	wypełnienie; tynk cementowo-wapienny	3cm

P1	deska	2.2x17.5cm
	papa asfaltowa	1cm
	belka stropu	25x25cm

D1	łupek grafitowy	0.5-1cm
	papa asfaltowa	1cm
	deskowanie	2.2x17.5cm
	krokiew	12x12cm

K - krokiew 12/12
DW - deska 17.5/2.2

S - słup 30/30
ZS1 - zastrzał 14/14

ZK - zastrzał 10/10

OŚ - oczep 20/20
SŚ - słup 20/20

ZŚ - zastrzał 14/20
RŚ - rygiel 20/20

S - słup 30/30
ZS2 - zastrzał 16/16

PS - podwalina 30/30

DS - deska 17.5/2.2
PŚ - podwalina 20/20

BS1 - belka podłużna 25/25

Poziom odniesienia

±0.00=26.10m n.p.m.

UWAGA:

Stosować przekroje elementów konstrukcyjnych o wymiarach jak wskazane elementy do wymiany. **Konstrukcja bez zmian parametrów, cech i wskaźników kształtowania**

mgr inż. arch. Jacek Krómer
zawierania budowlane w szczególności
dotyczącej do projektowania i wykonania
nr upr. OKK/UpB/13/2005 r.
ul. Żydowska 56/3, 64-400 Międzyrzecz
kom. 682 077 215