

# Projekt architektoniczno-budowlany

## RZUT PRZYZIEMIA

### UWAGA:

Ściany zewnętrzne murowane z cegły pełnej gr. 50cm  
Schody zewnętrzne betonowane na gruncie

### DANE LICZBOWE:

1. Powierzchnia użytkowa przyziemia	<b>426.00m<sup>2</sup></b>
chóru	156.00m <sup>2</sup>
2. Powierzchnia zabudowy	<b>285.01m<sup>2</sup></b>
3. Kubatura brutto	<b>2100.00m<sup>3</sup></b>

1-1	PRZYZIEMIE	
	lastryko	270.00m <sup>2</sup>
2-1	CHÓR	
	deska podłogowa	156.00m <sup>2</sup>
3-1	WIEŻA	
	deska podłogowa	12.25m <sup>2</sup>

**"PARTNER"** Jan Lachowicz

Usługi projektowe, budowlane i obsługa inwestycji budownictwa  
ul. Teatralna 4  
66-440 Skwierzyna  
tel.: (0-95) 7 170 400



Inwestor: Rzymско-Katolicka Parafia św. Mikołaja ul. Plebańska 1; 66-440 Skwierzyna  
Branża: Architektura

Obiekt: Remont wieży kościelnej Kościoła pw. Niepokalanego Serca Najświętszej Maryi Panny, na działce o nr ewid. 211 w Murzynowie

Stadium: Projekt architektoniczno-budowlany

Treść opracowania: **RZUT PRZYZIEMIA**  
Data: 2011-05-16  
Numer wersji: 001

Zlecenie:	001-2011	Numer upr.:	Podpis:	Skala:
Projektował:	Tadeusz Długosz	18/77/Op		<b>1:150</b>
Asystent:	Kamil Sobczyński	brak		Nr rys:
Sprawił:	brak	brak		<b>A1.0</b>

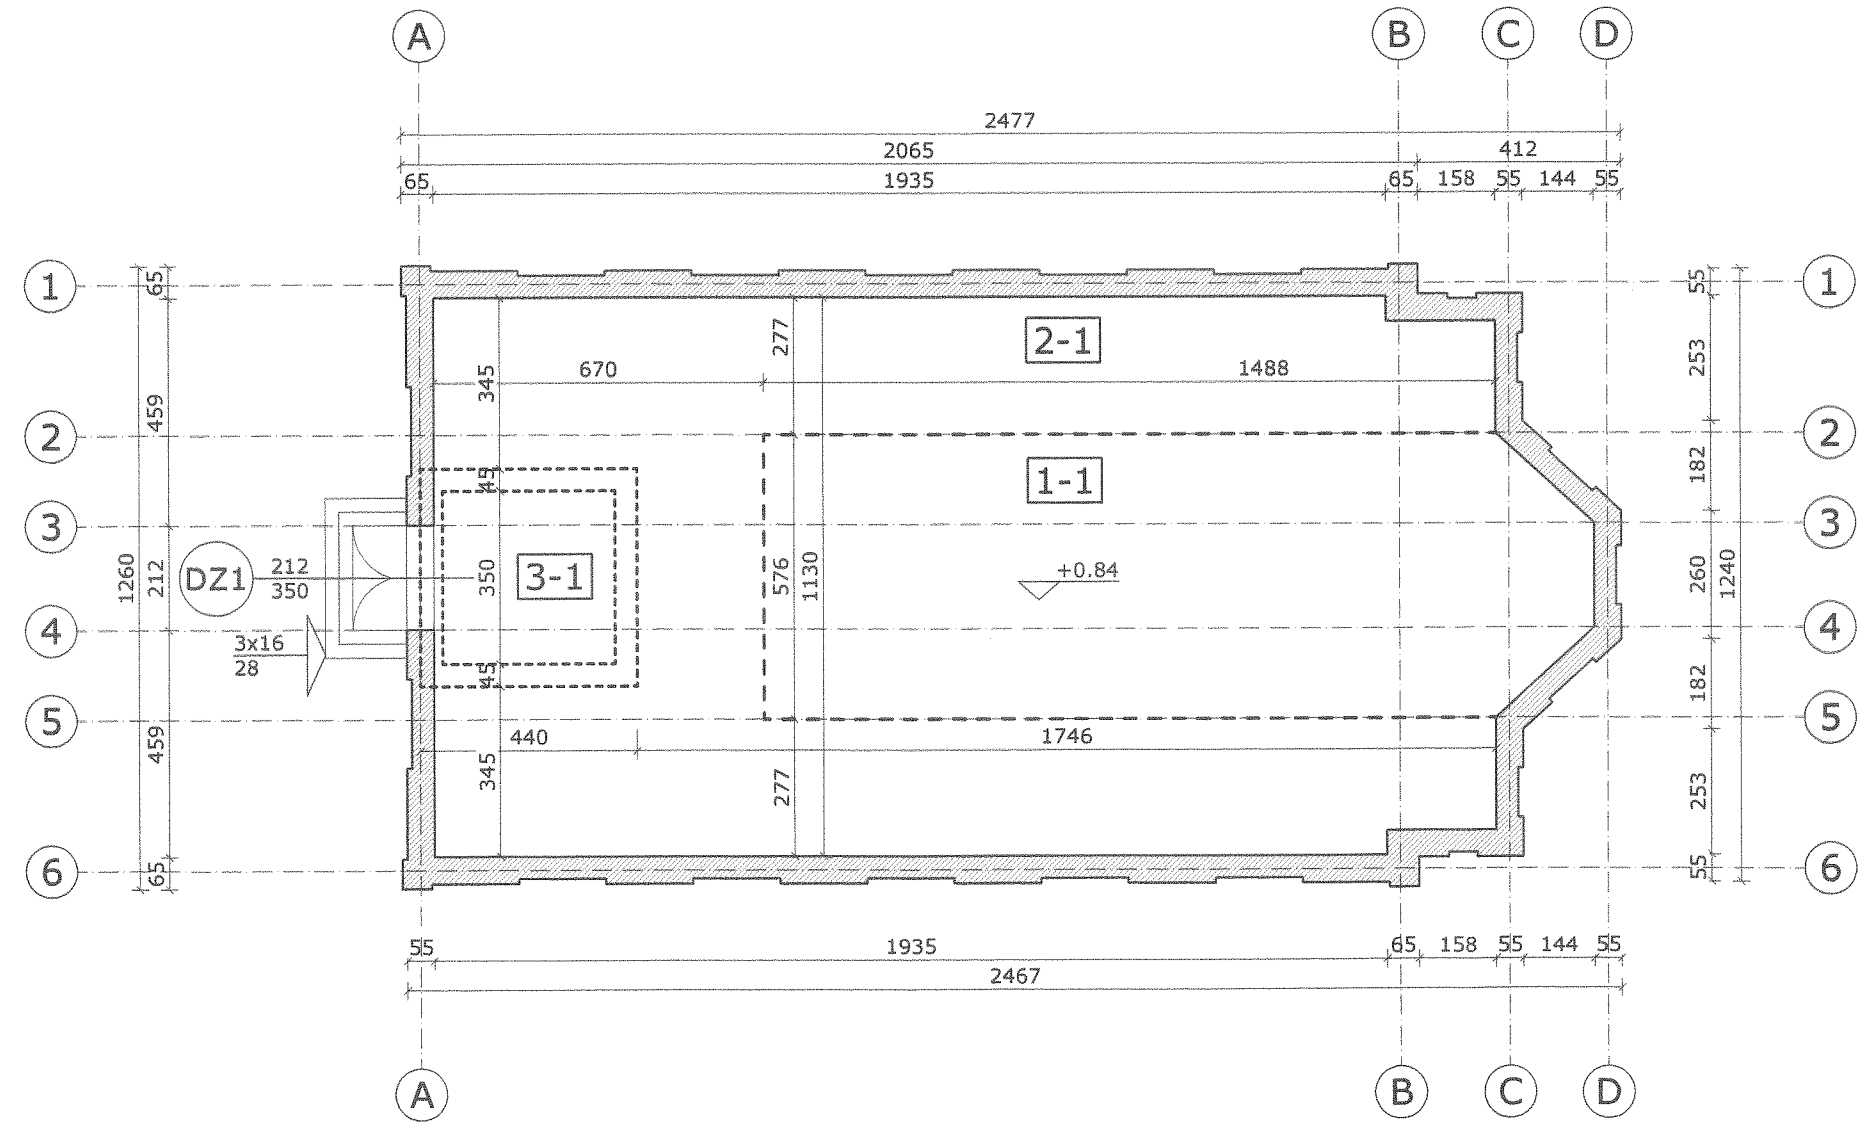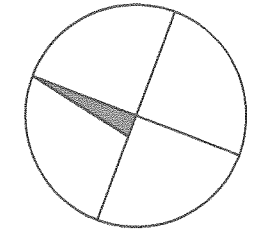

**Poziom odniesienia**  
±0.00=26.10m n.p.m.