
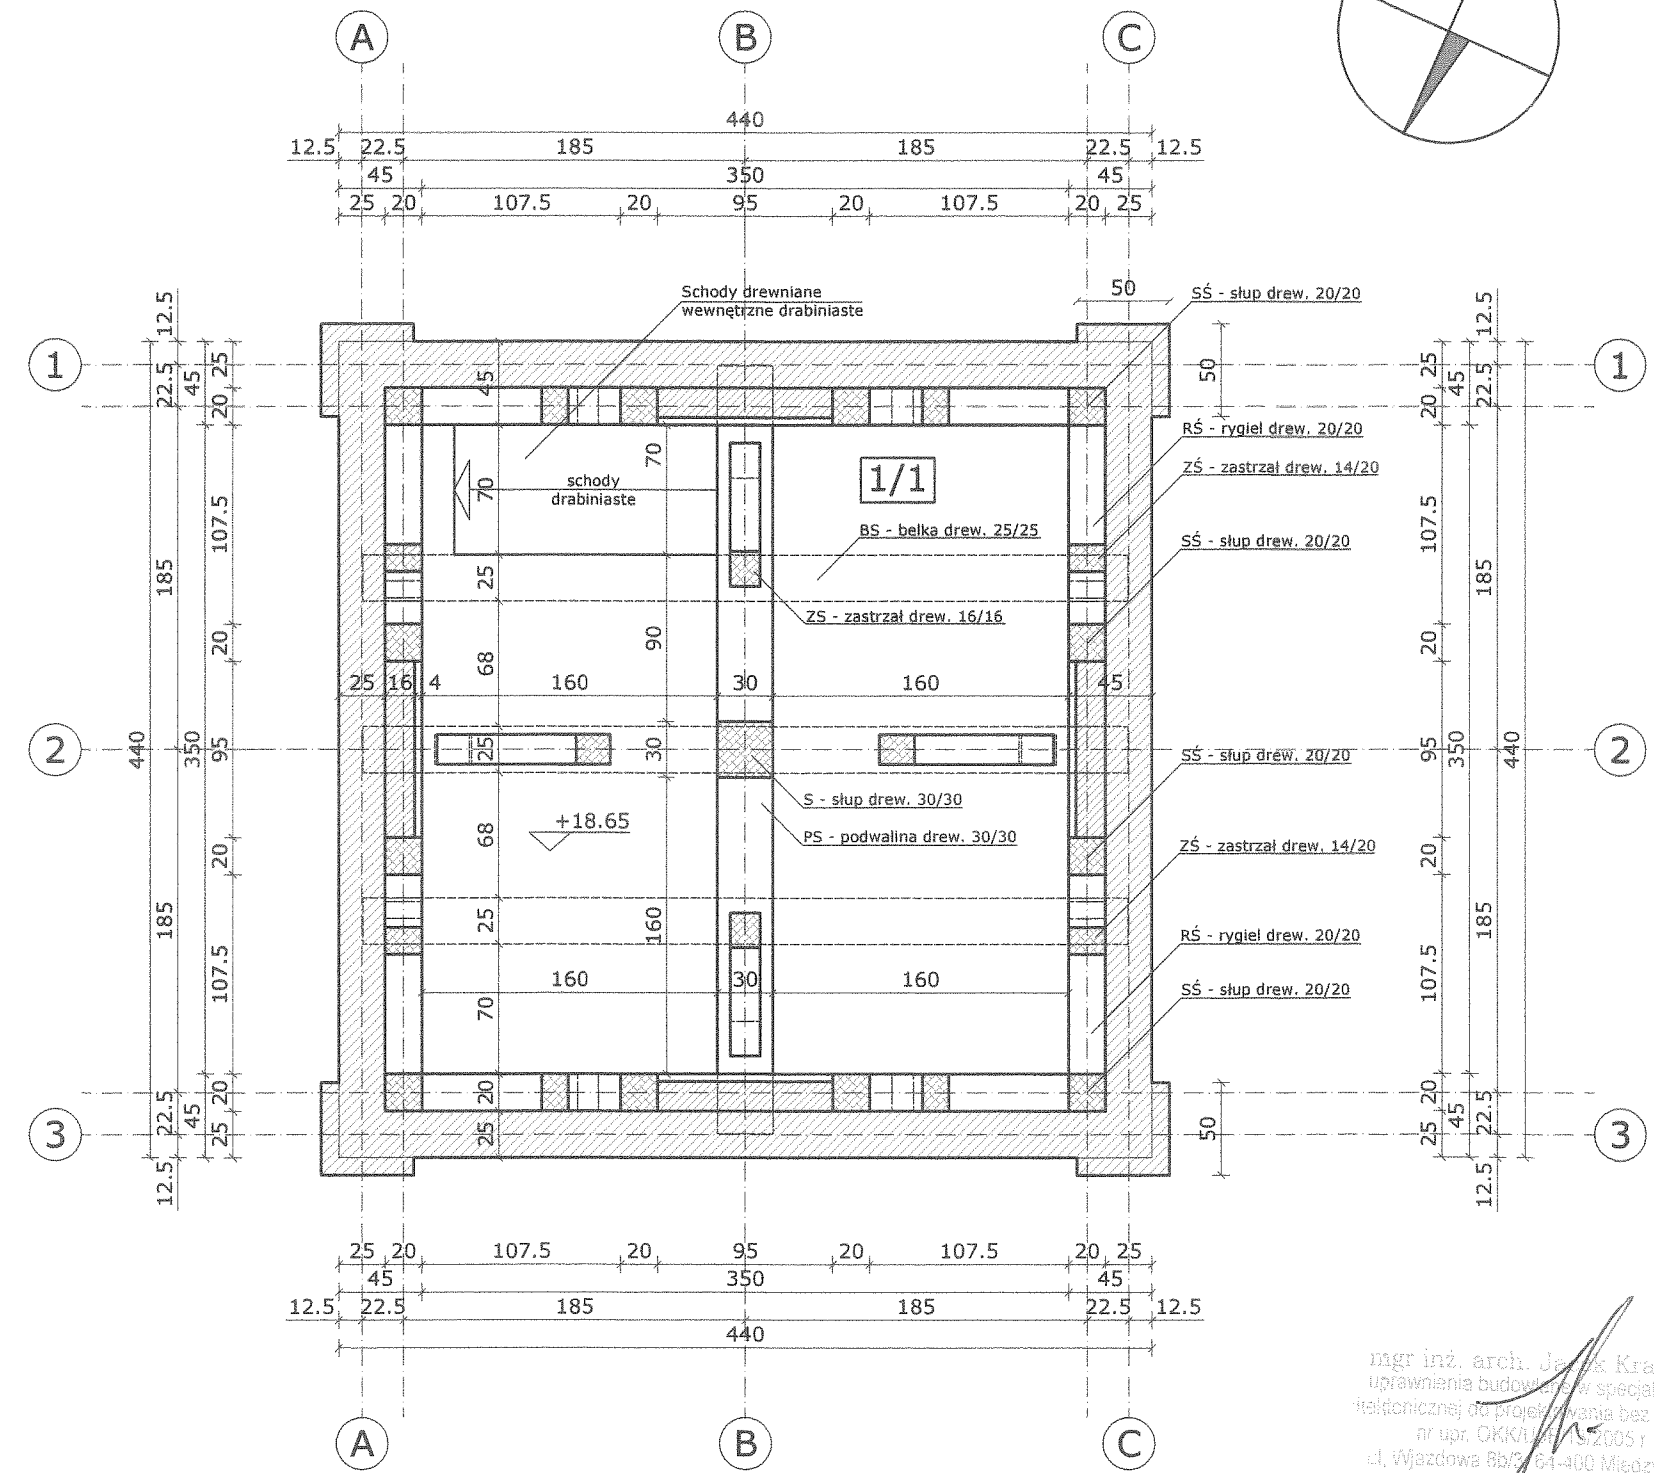


1/1 POM. TECHNICZNE
deska gr. 22mm 12.25m2

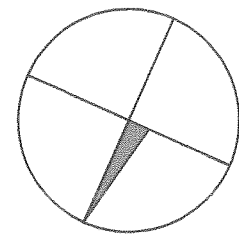

mgr inż. arch. Janek Kramer
uprawnienia budowlane w specjalności
architektonicznej do projektowania bez ogr.
nr upr. OKK/144/19.2005 r
ul. Wjazdowa 8b/3 64-400 Międzyzdrze
kom. 77 877 215

Projekt architektoniczno-budowlany

RZUT WIEŻY STAN ISTNIEJĄCY

UWAGA:

Ściany zewnętrzne murowane z cegły pełnej gr. 25cm, w narożach opaska wyciągana w tynku


Ściany zewnętrzne kotwione do konstrukcji drewnianej ścian:

- OS - oczep ścian 20/20
- SS - słupy ścian 20/20
- RS - rygiel ścian 20/20
- ZS - zastrzały ścian 14/20
- PS - podwalina ścian 20/20

Ściany drewniane zwieńczone stropami drewnianymi oraz słupem usztywnionym zastrzałami:

- BS - belki stropu 25/25
- DS - deska stropu 17.5/2.2
- S - słup 30/30
- PS - podwalina słupa 30/30
- ZS - zastrzały słupa 16/16

LOKALIZACJA RYSUNKU A-A (1 : 300)

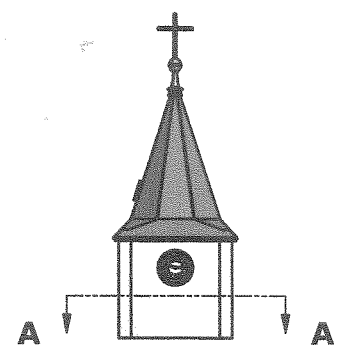

"PARTNER" Jan Lachowicz

Usługi projektowe, budowlane i obsługa inwestycji budownictwa

ul. Teatralna 4
66-440 Skwierzyna
tel.: (0-95) 7 170 400

Inwestor: Rzymsko-Katolicka Parafia św. Mikołaja ul. Plebańska 1; 66-440 Skwierzyna		Branża: Architektura	
Obiekt: Remont wieży kościelnej Kościoła pw. Niepokalanego Serca Najświętszej Maryi Panny, na działce o nr ewid. 211 w Murzynowie			
Stadium: Projekt architektoniczno-budowlany			
Treść opracowania: RZUT WIEŻY STAN ISTNIEJĄCY		Data: 2011-04-28	Numer wersji: 001
Zlecenie: 001/2011	Numer upr.: 18/77/Op	Podpis:	Skala: 1:40
Projektował: Tadeusz Długosz	Asystent: Kamil Sobczyński	Sprawił: brak	Nr rys: A1