

# Projekt architektoniczno-budowlany

## RZUT WIĘŻBY DACHOWEJ STAN IST./PROJEKTOWANY

**DREWNO KONSTRUKCYJNE KLASY C30**


- K - krokiew 12/12 - wymiana 100%
- ZK - zastrzał krokwi 10/10 - wymiana 100%
- S - słup 30/30 - wymiana pow. +22.30
- ZS - zastrzał słupa 14/14 - wymiana 100%
- DW - deska wieżby 17.5/2.2 - wymiana 100%

OS - oczep ścian 20/20 - ist.  
BS1/2 - belki podłużne/poprzeczne stropu 25/25, 20/20 - ist.

**U W A G A:**

Belki stropu kotwione do oczepu ścian śrubami M16  
Elementy drewniane; krokwie i zastrzały połączone sztywno z słupem i konstrukcją stropu metodą ciesielską  
Stosować przekroje elementów konstrukcyjnych o wymiarach jak wskazane elementy do wymiany, **konstrukcja bez zmian parametrów**, cech i wskaźników kształtowania  
WSZYSTKIE ELEMENTY DREWNIANE PRZY STYKU ZE ŚCIANĄ IZOLOWANE WARSTWĄ PAPY

**LOKALIZACJA RYSUNKU A-A (1 : 300)**


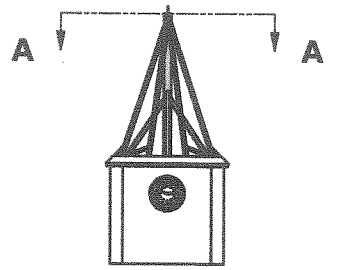


STAROSTWO POWIATOWE w Międzyrzeczu  
Wydział Architektury i Budownictwa  
rysunek do załącznika nr .....  
decyzji ..... 98/2004 .....  
z dnia 17.05.11.  
3

**"PARTNER"** Jan Lachowicz  
Usługi projektowe, budowlane i obsługa inwestycji budownictwa  
ul. Teatralna 4  
66-440 Skwierzyna  
tel.: (0-95) 7 170 400

Investor:	Rzymsko-Katolicka Parafia św. Mikołaja ul. Plebańska 1; 66-440 Skwierzyna	Branża:	Konstrukcja
Objekt:	Remont wieży kościelnej Kościoła pw. Niepokalanego Serca Najświętszej Maryi Panny, na działce o nr ewid. 211 w Murzynowie		
Stadium:	Projekt architektoniczno-budowlany		
Trześć opracowania:	<b>RZUT WIĘŻBY DACHOWEJ STAN IST./PROJEKTOWANY</b>		Data: 2011-04-30 Numer wersji: 001
Zlecenie:	001/2011	Numer upr.:	Podpis:
Projektował:	Tadeusz Długosz	18/77/Op	<b>1:40</b>
Asystent:	Kamil Sobczyński	brak	Nr rys:
Sprawił:	brak	brak	<b>K2</b>

mgr inż. arch. Jacek Kramer  
uprawnienia budowlane w specjalności architektonicznej do projektowania bez ograniczeń  
nr upr. OKK/Up. 122905 r.  
ul. Wjazdowa 8b/3; 66-400 Międzyzdrze  
kom. 663 877 215

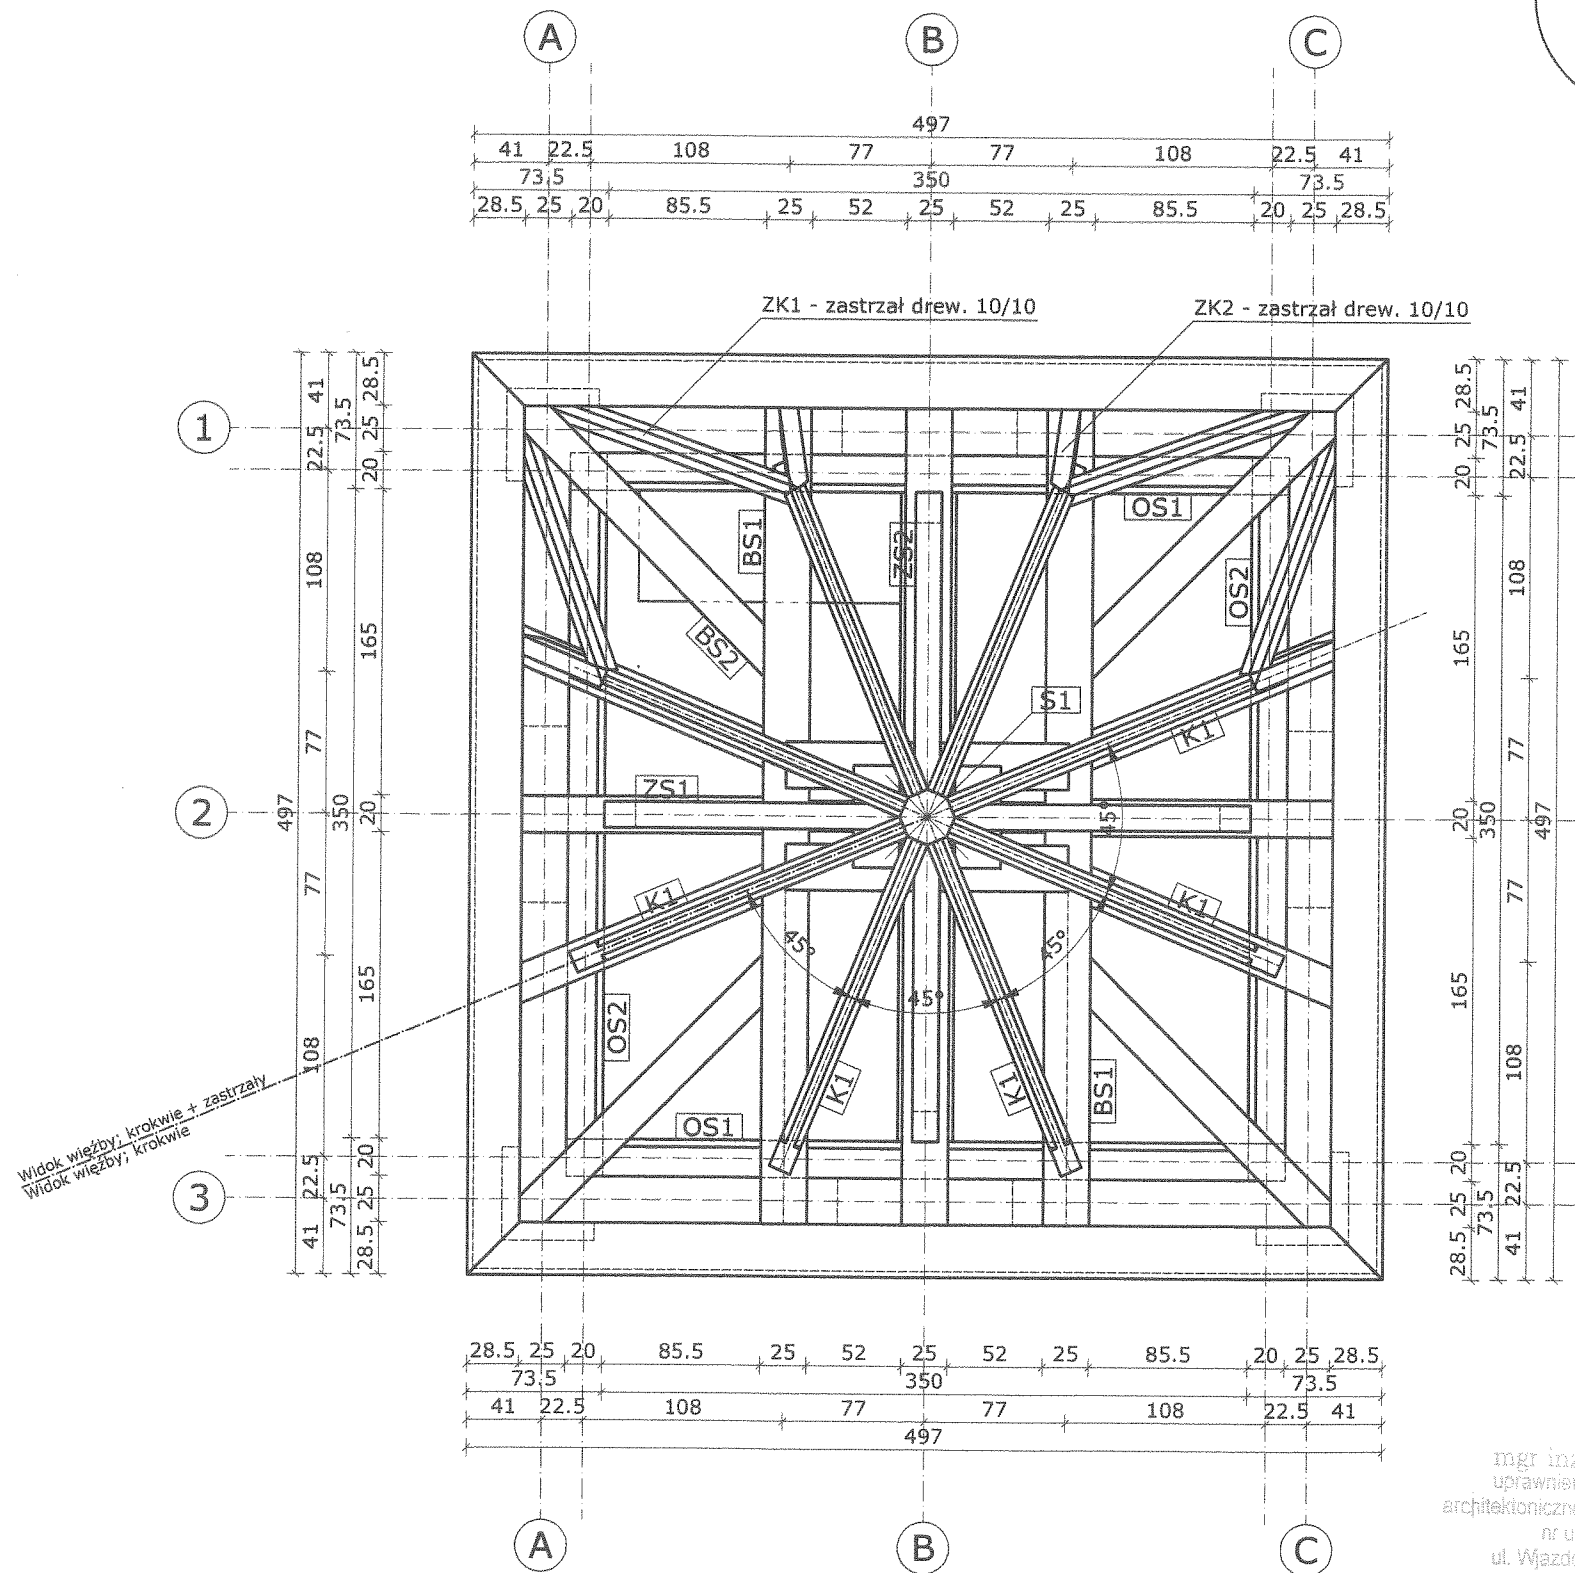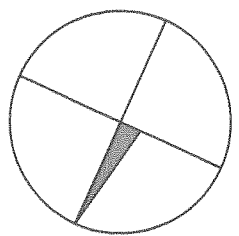

Widok wieżby; krokwie + zastrzały  
Widok wieżby; krokwie