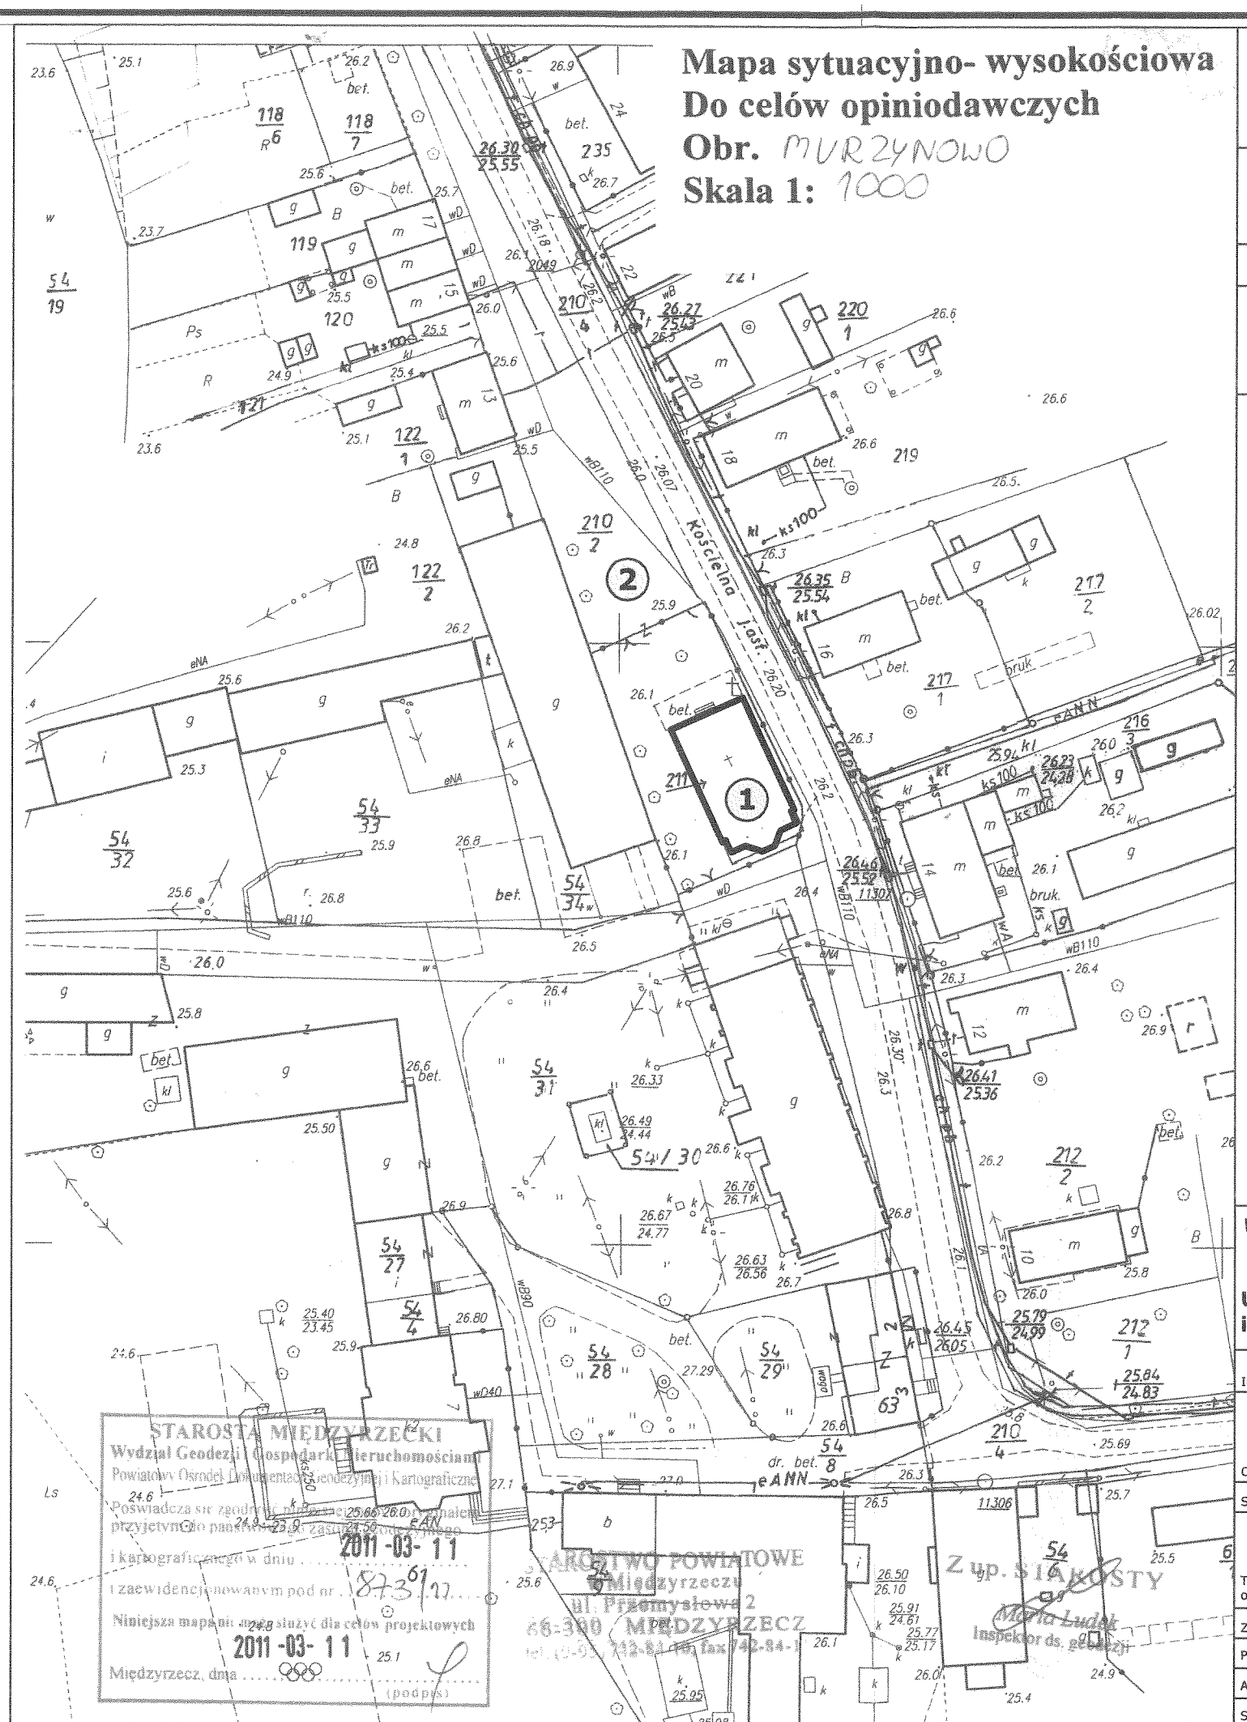

Mapa sytuacyjno- wysokościowa
Do celów opiniodawczych
Obr. MURZYNOWO
Skala 1: 1000

Projekt zagospodarowania terenu działki

SZKIC USYTUOWANIA OBIEKTU NA DZIAŁCE 211

U W A G A:

1. Kościół pw. Niepokalanego Serca Najświętszej Maryi Panny
2. Miejsca postojowe, ilość 15, na działce o nr ewid. 210/2

mgr inż. arch. Jacek Kramer
uprawnienia budowlane w specjalności architektonicznej do projektowania bez ograniczeń
nr upr. OKK/UPB/[illegible]
ul. Wjazdowa 6b/3, 64-400 Międzychód
kom. 662 877 21[illegible]

"PARTNER" **Jan Lachowicz**

Usługi projektowe, budowlane i obsługa inwestycji budownictwa

ul. Teatralna 4
66-440 Skwierzyna
tel.: (0-95) 7 170 400

Inwestor:	Rzymsko-Katolicka Parafia św. Mikołaja ul. Plebańska 1; 66-440 Skwierzyna	Branża:	Architektura
Obiekt:	Remont wieży kościelnej Kościoła pw. Niepokalanego Serca Najświętszej Maryi Panny, na działce o nr ewid. 211 w Murzynowie		
Stadium:	Projekt zagospodarowania terenu działki		
Treść opracowania:	**SZKIC USYTUOWANIA OBIEKTU NA DZIAŁCE 211**	Data:	2011-05-04
		Numer wersji:	001
Zlecenie:	001/2011	Numer upr.:	Podpis:
Projektował:	Tadeusz Długosz	18/77/Op	
Asystent:	Kamil Sobczyński	brak	
Sprawdził:	brak	brak	
Skala:	1:500	Nr rys:	Z1