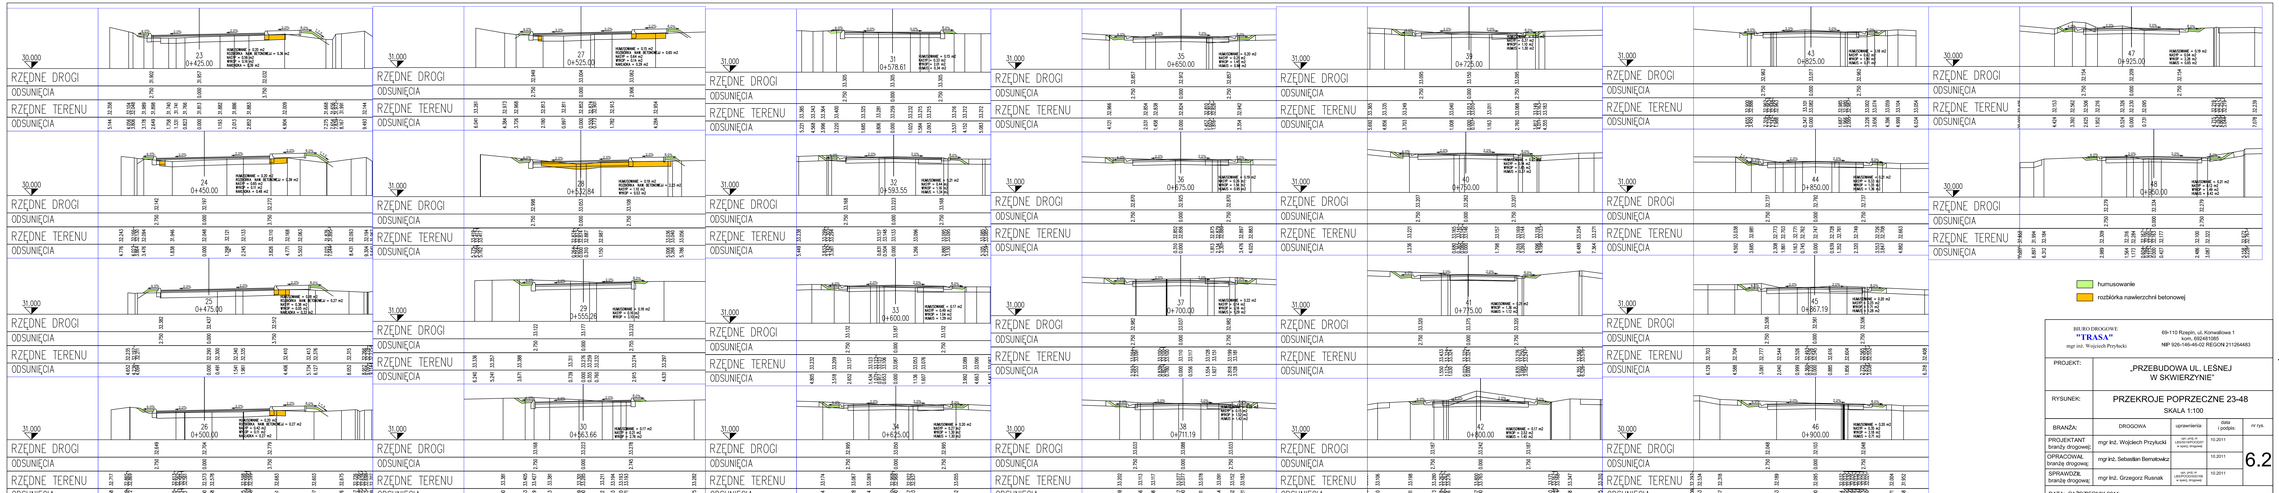

BIURO DROGOWE: **"TRASA"** mgr inż. Wojciech Przyłucki	69-110 Rzepin, ul. Konwallowa 1 kom. 6824961085 NIP 926-146-46-62 REGON 211264483		
PROJEKT:	„PRZEBUDOWA UL. LEŚNEJ W SKWIERZYNIE"		
RYSUNEK:	PRZEKROJE POPRZECZNE 23-48 SKALA 1:100		
BRANŻA:	DROGOWA	uprawnienia	data i podpis	nr rys.
PROJEKTANT branży drogowej:	mgr inż. Wojciech Przyłucki	upr. uprz. nr UR/0105/POOD/08 w specj. drogowej	10.2011	6.2
OPRACOWAŁ branży drogowej:	mgr inż. Sebastian Bernatowicz	upr. uprz. nr UR/0105/POOD/08 w specj. drogowej	10.2011	
SPRAWDZIŁ branżę drogową:	mgr inż. Grzegorz Rusnak	upr. uprz. nr UR/0105/POOD/08 w specj. drogowej	10.2011	
DATA: PAŹDZIERNIK 2011				