


Rzut poziomy na płytę boiska z kamer nr: 1 i 2

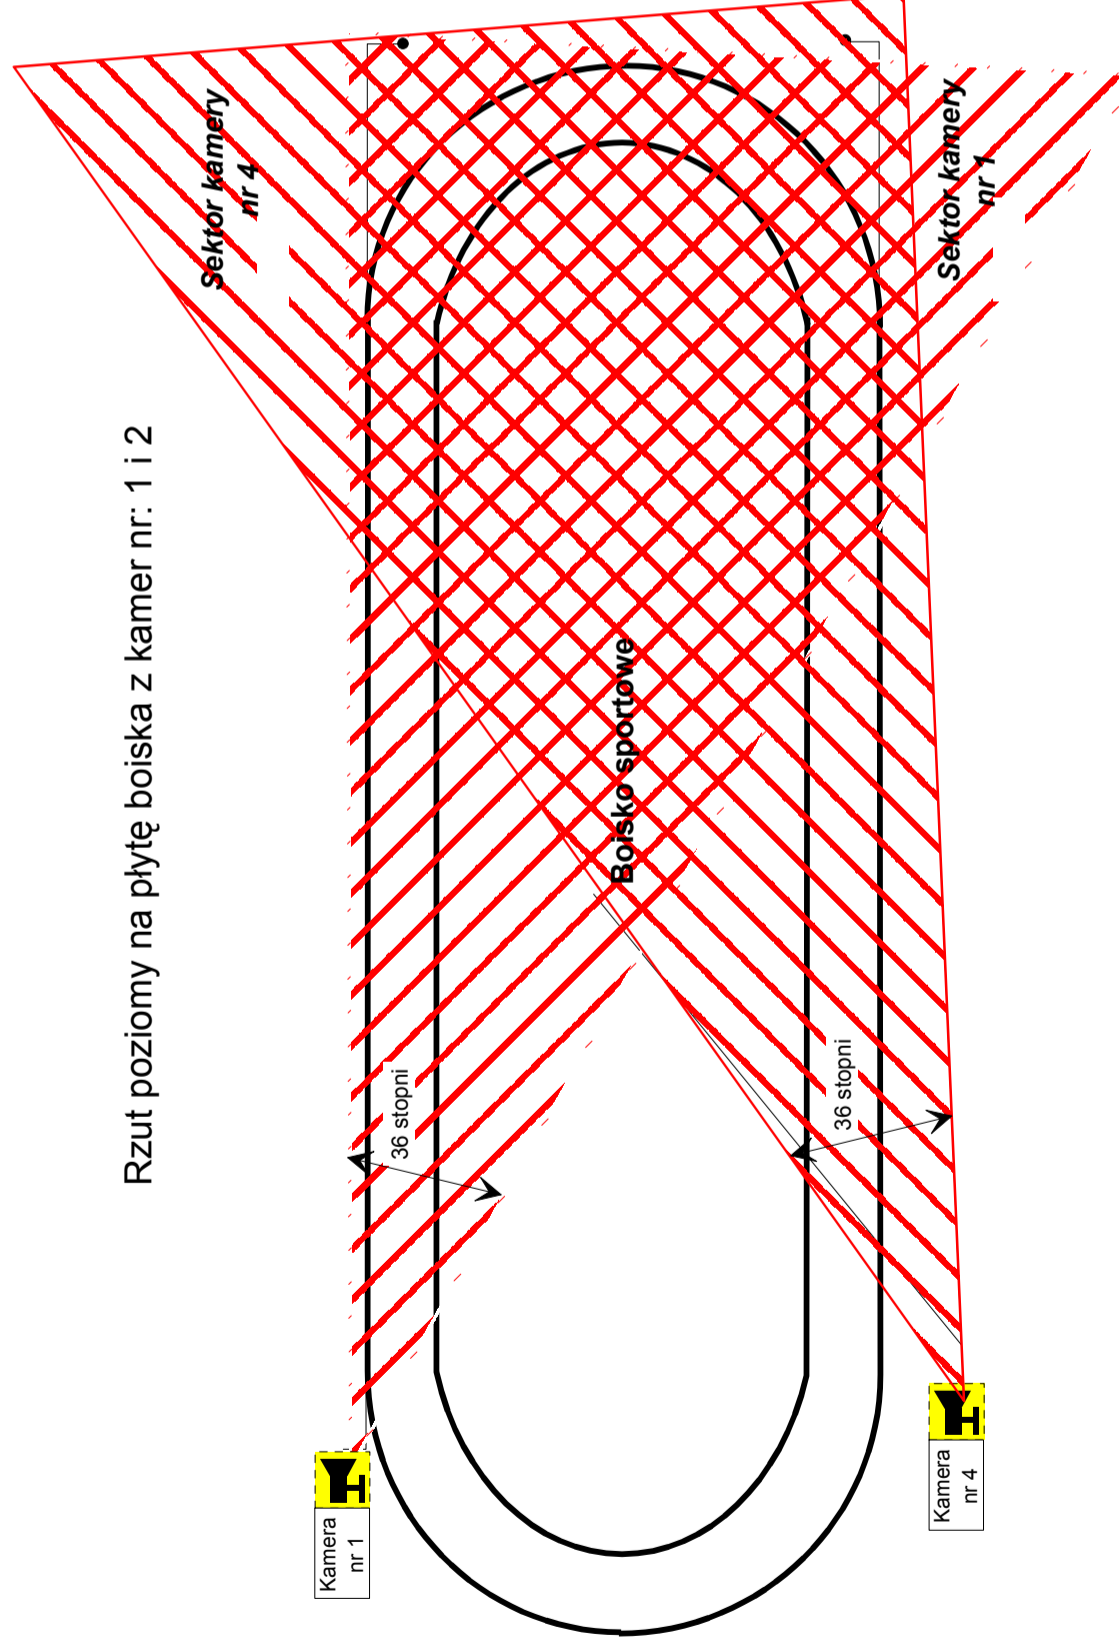

Jednostka projektowa	Przedsiębiorstwo Wielobranzowe "A. Piefka" ul. Armii Ludowej 12/9, 66-400 Gorzów Wlkp.	
Tytuł rysunku	System monitoring boiska sportowego - sektory widzenia kamer nr 1 i 4	
Adres	Skwierzyna ul. Nowowiejskiego dz. nr 74/1, 81	
Inwestor	Urząd Miasta i Gminy w Skwierzynie, ul. Rynek 1	
Projektant	mgr inż. Michał Żytkowski <small>upr. bud. do proj. bezogr. w spec. instal. inżynierijnej w zakresie sieci i instalacji elektrycznych, nr ewid. 1408/GW</small>	<i>podpis</i>
Sprawdził	inż. Lech Kosobucki <small>upr. bud. do proj. bezogr. w spec. instalacji elektrycznej w zakresie pełnym nr ewid. 5284</small>	<i>podpis</i>
Asystent projektanta	mgr inż. Artur Piefka	<i>podpis</i>
	Skala	Data
	nr oprac.	nr rys.
		4