
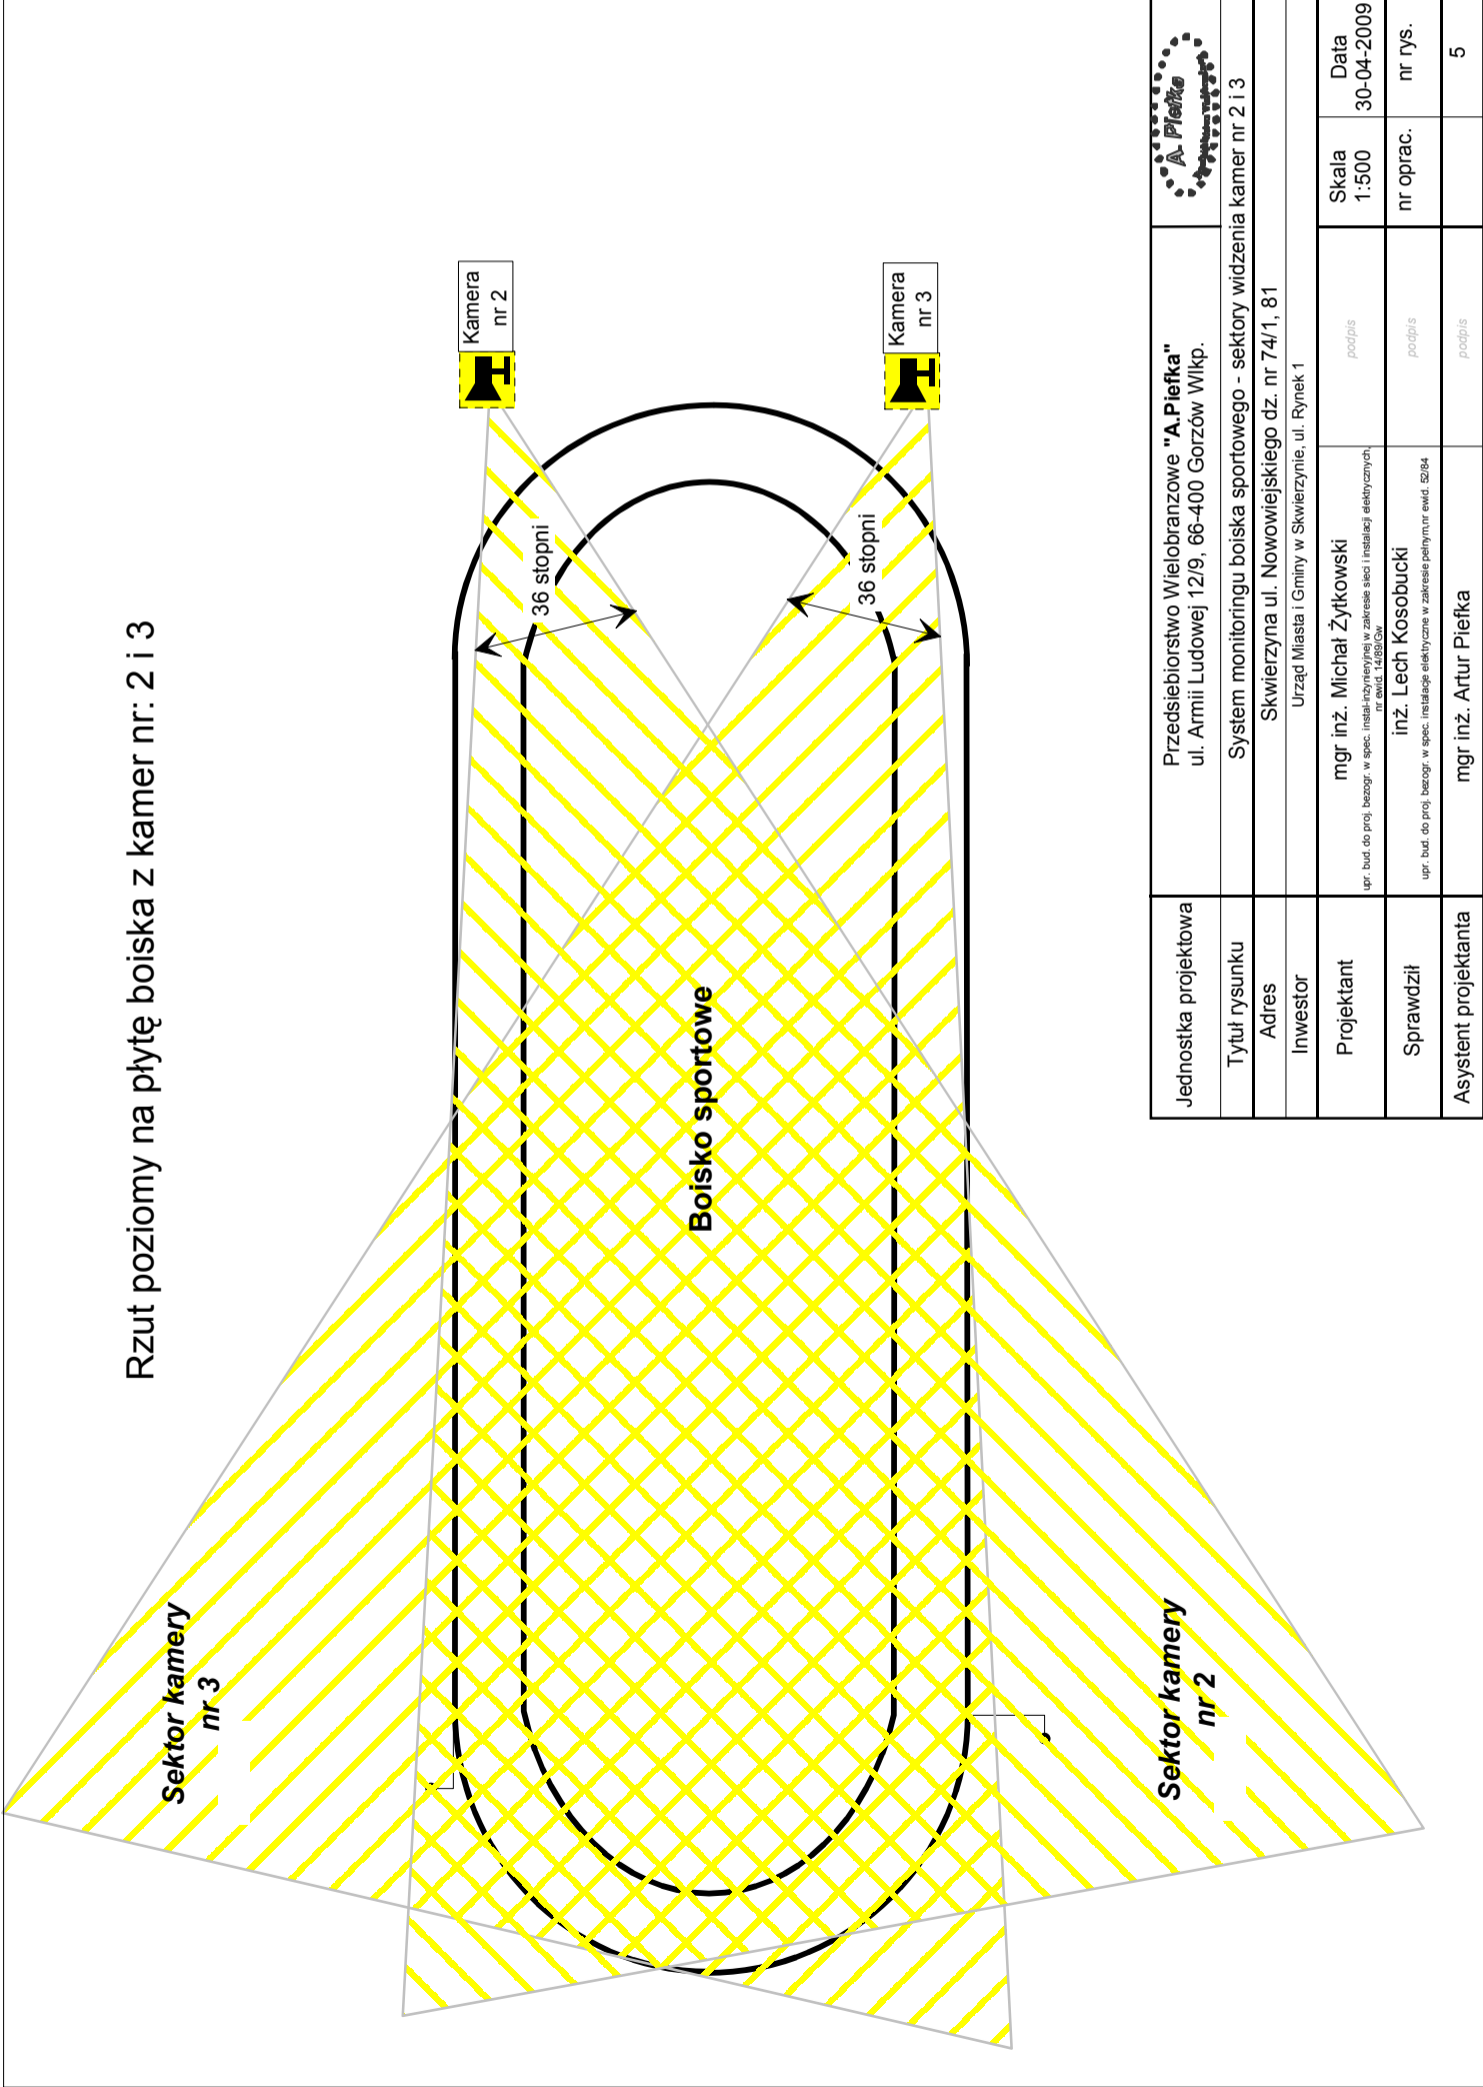


Rzut poziomy na płytę boiska z kamer nr: 2 i 3

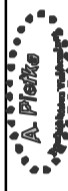

Jednostka projektowa	Przedsiębiorstwo Wielobranżowe "A. Piefka" ul. Armii Ludowej 12/9, 66-400 Gorzów Wlkp.		
Tytuł rysunku	System monitoringu boiska sportowego - sektory widzenia kamer nr 2 i 3	Skala	Data
Adres	Skwierzyzna ul. Nowowiejskiego dz. nr 74/1, 81	nr oprac.	nr rys.
Inwestor	Urząd Miasta i Gminy w Skwierzynie, ul. Rynek 1	podpis	5
Projektant	mgr inż. Michał Żytkowski	nr oprac.	
Sprawdził	inż. Lech Kosobucki	podpis	
Asystent projektanta	mgr inż. Artur Piefka	podpis	