


Rzut poziomy na płytę boiska z kamer nr: 1, 2, 3, 4

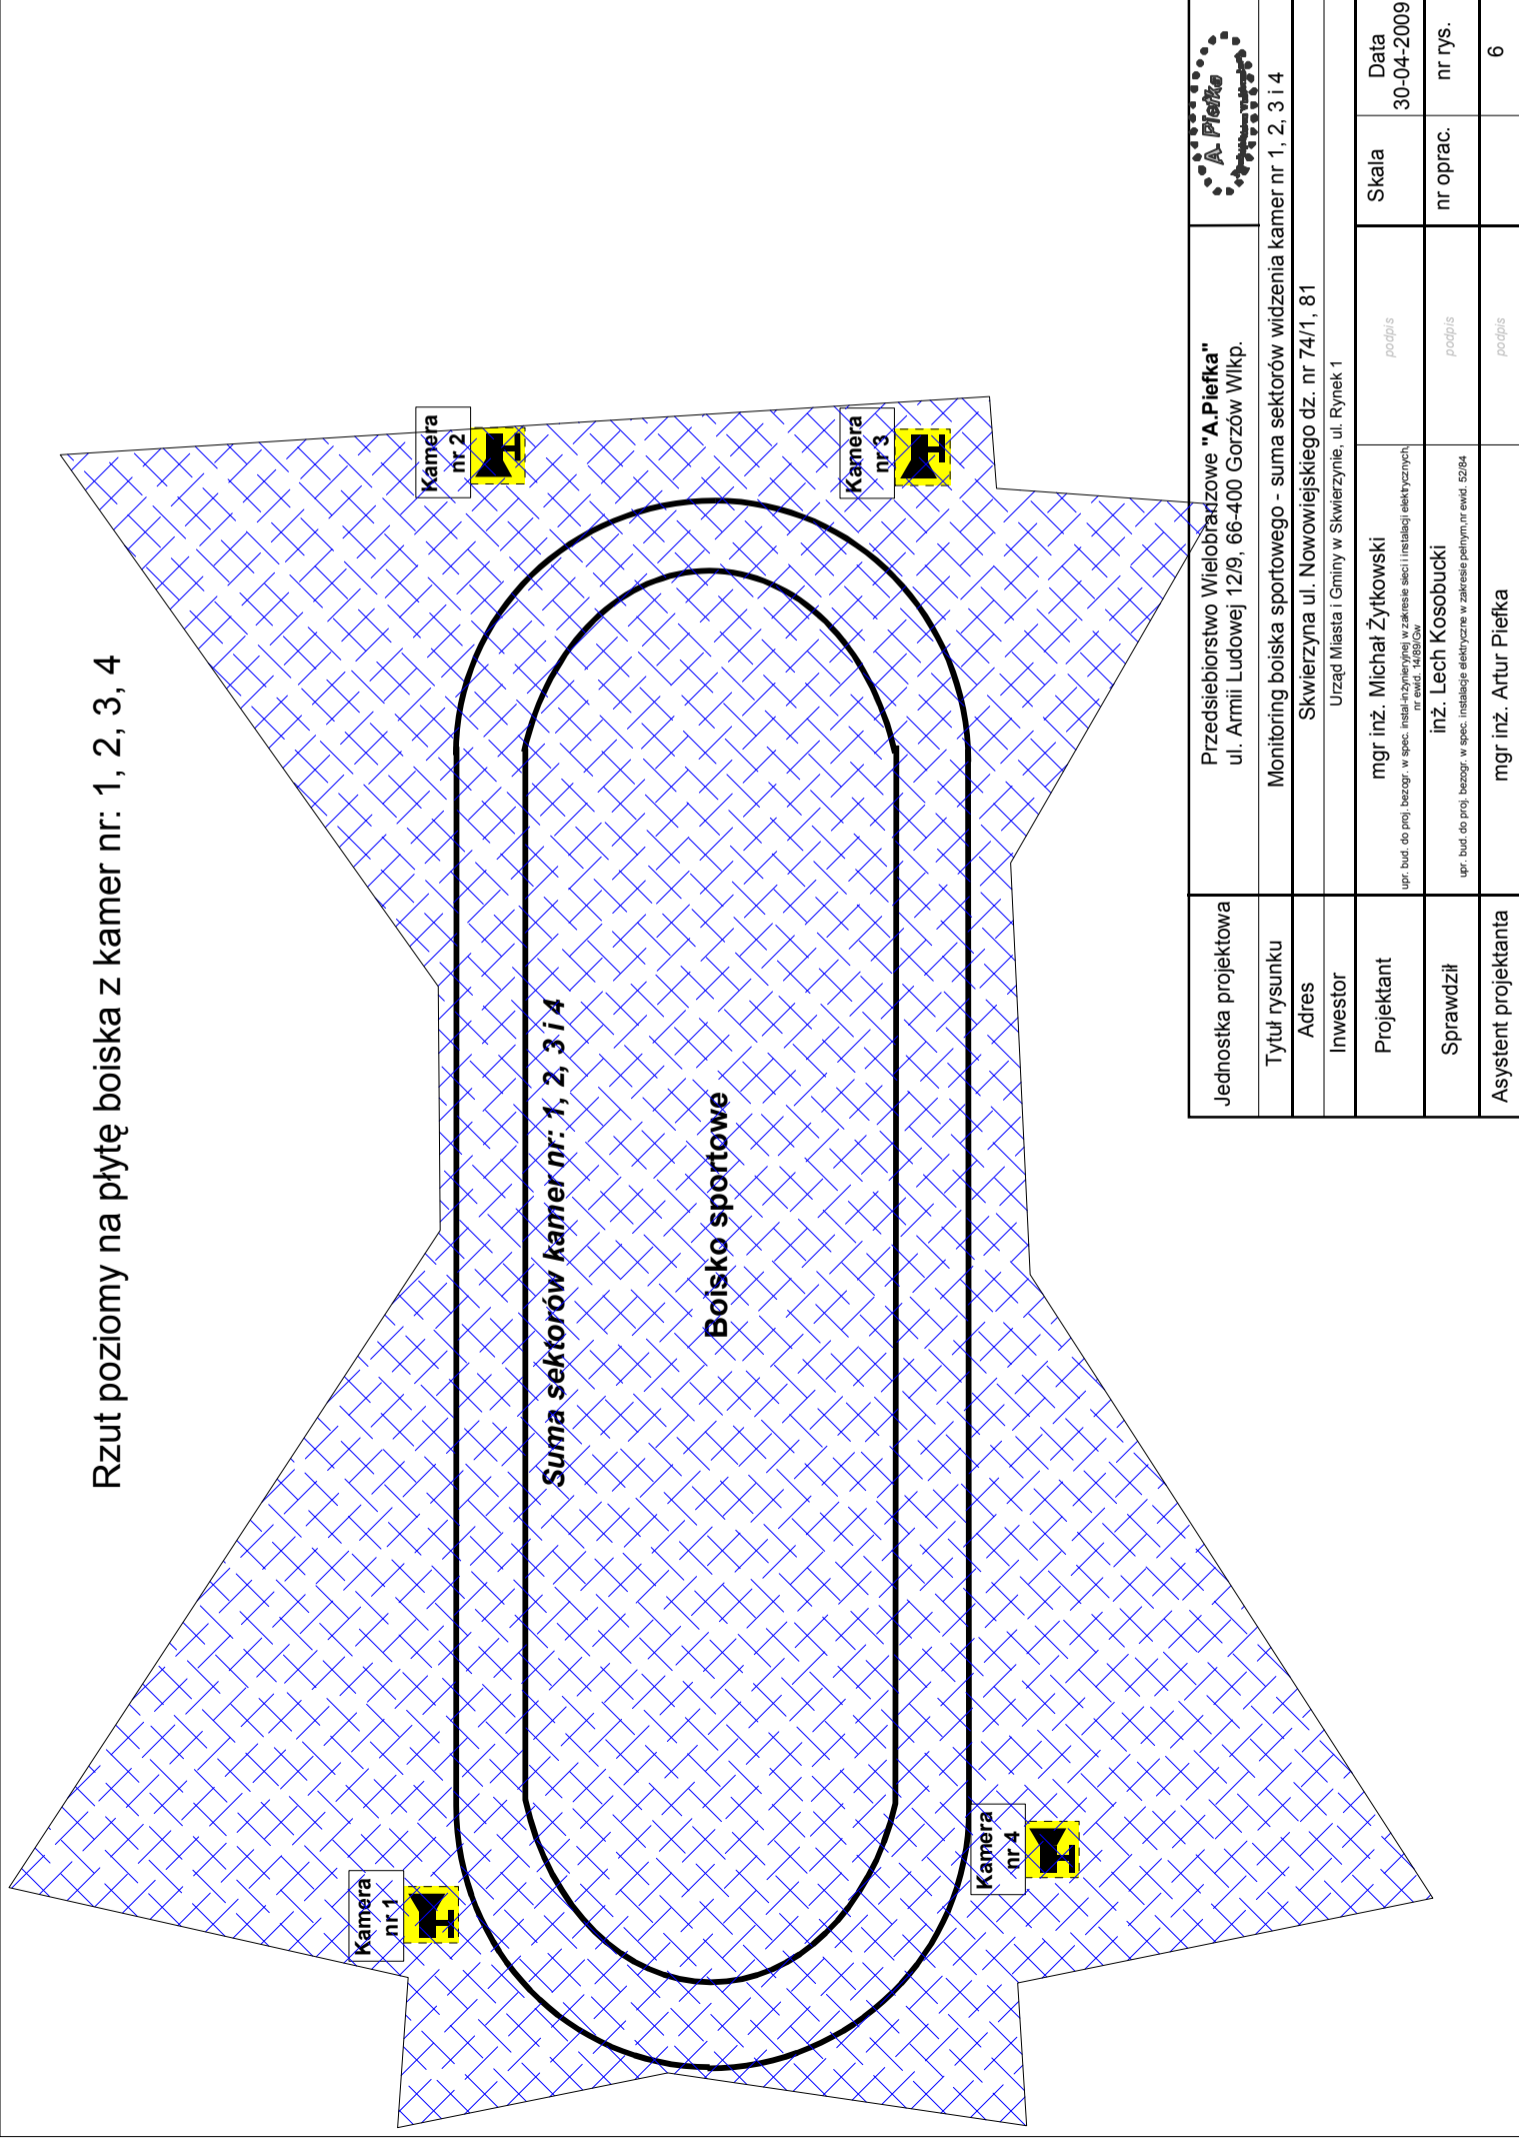

Jednostka projektowa	Przedsiębiorstwo Wielobranżowe "A. Piętko" ul. Armii Ludowej 12/9, 66-400 Gorzów Wlkp.	
Tytuł rysunku	Monitoring boiska sportowego - suma sektorów widzenia kamer nr 1, 2, 3 i 4	
Adres	Skwierzyna ul. Nowowiejskiego dz. nr 74/1, 81	
Inwestor	Urząd Miasta i Gminy w Skwierzynie, ul. Rynek 1	
Projektant	mgr inż. Michał Żytkowski <small>upr. bud. do proj. bezogr. w spec. instalacji elektrycznej w zakresie sieci i instalacji elektrycznych nr ewid. 5489/Ow</small>	podpis
Sprawdził	inż. Lech Kosobucki <small>upr. bud. do proj. bezogr. w spec. instalacje elektryczne w zakresie palnym nr ewid. 5284</small>	podpis
Asystent projektanta	mgr inż. Artur Piętko	podpis
	Skala	Data
	nr oprac.	nr rys.
		6