




Początek opracowania 0+00,00 - Skrzyżowanie z ul. Batorego

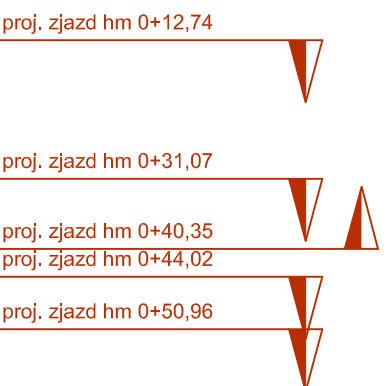


Profil podłużny

skala 1:100/1000

Legenda:

- Projektowana niweleta
- Teren istniejący

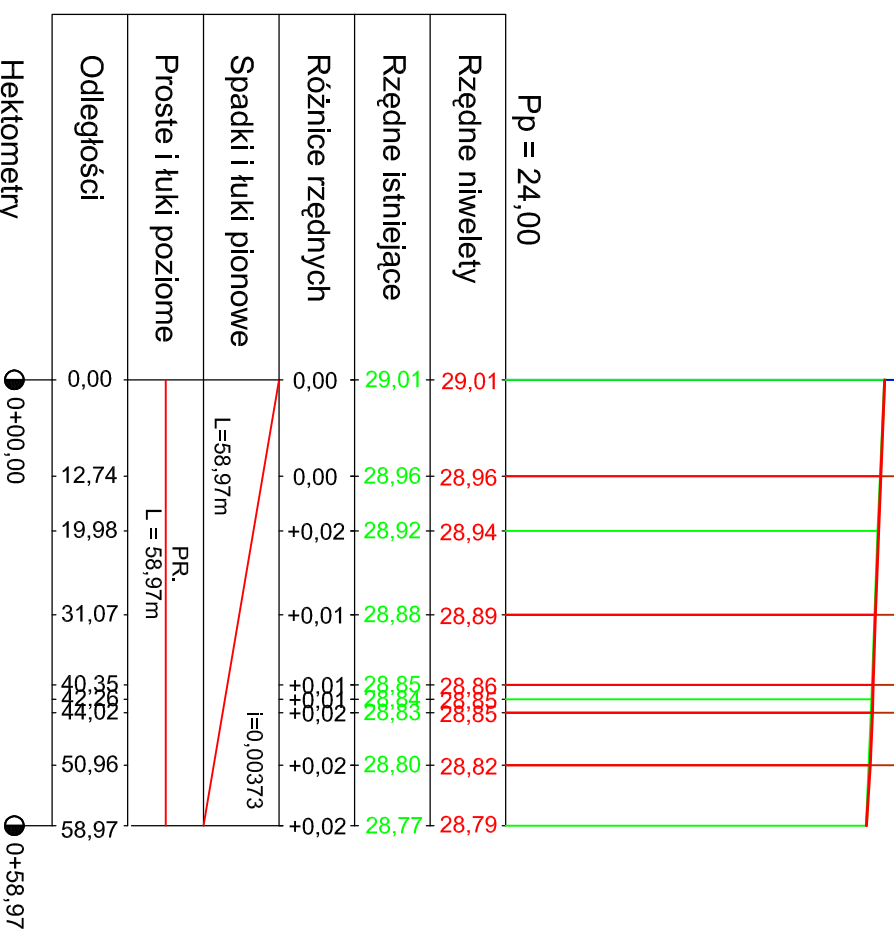

PROFIL BIS SP. Z.O.O. ul. Fabryczna 23 Zielona Góra

Nazwa i adres inwestycji:
ul. Nowowiejskiego w Skwierzynie
- wyjazd na ul. Batorego

Tytuł rysunku:

Profil podłużny

branża
drogowa

Projektant: spec.drog.	mgr inż. Janusz Plechowiak	nr uprawn. 82/66/WZDP	podpis	skala 1:100/1000
Opracował:	Magdalena Wilńska		podpis	nr rys. 2
Data	lut 2009			