


# Przekroje normalne

skala 1:50

## Przekrój normalny A A

skala 1:50

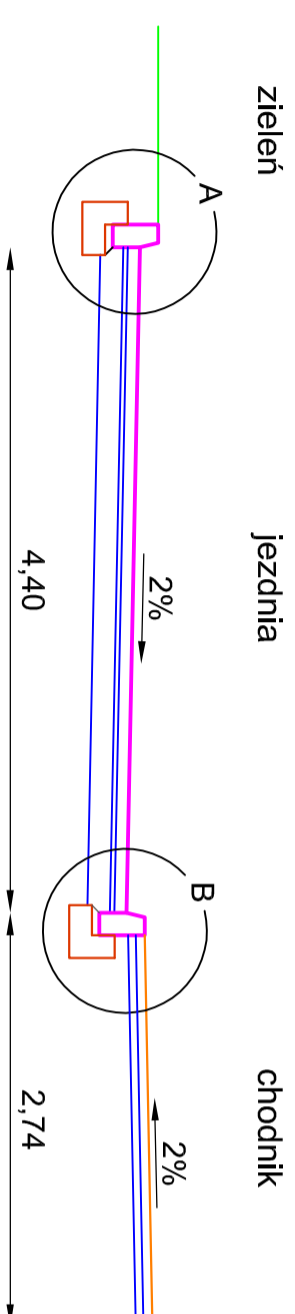

### LEGENDA:


- 1 - Krawężnik betonowy 15 x 30 cm
- 2 - Podsypka cementowo - piaskowa 1:5
- 3 - Ława betonowa B20
- 4 - Kostka betonowa 8x10x20 cm
- 5 - Kostka betonowa 6x10x20 cm
- 6 - Podbudowa z tłuczni kamiennego
- 7 - Krawężnik betonowy 15 x 22 cm

# Przekroje konstrukcyjne

skala 1:10


## Detail "A"

skala 1:10

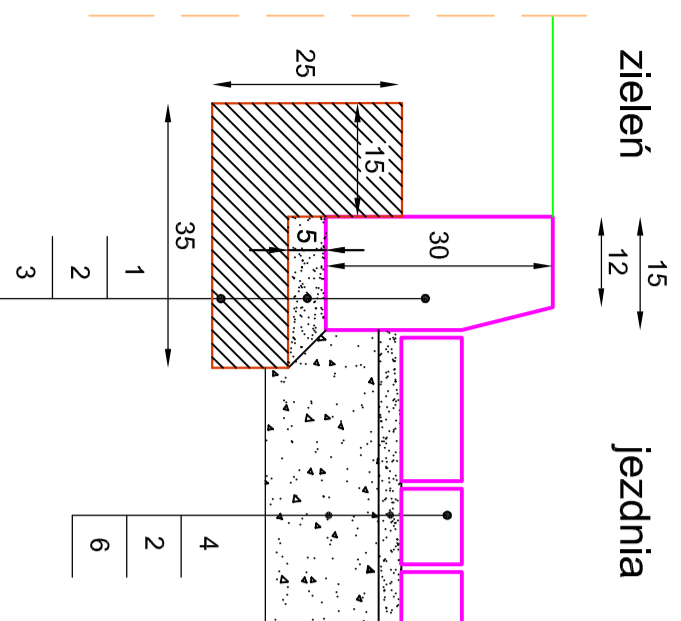



## Detail "B"

skala 1:10

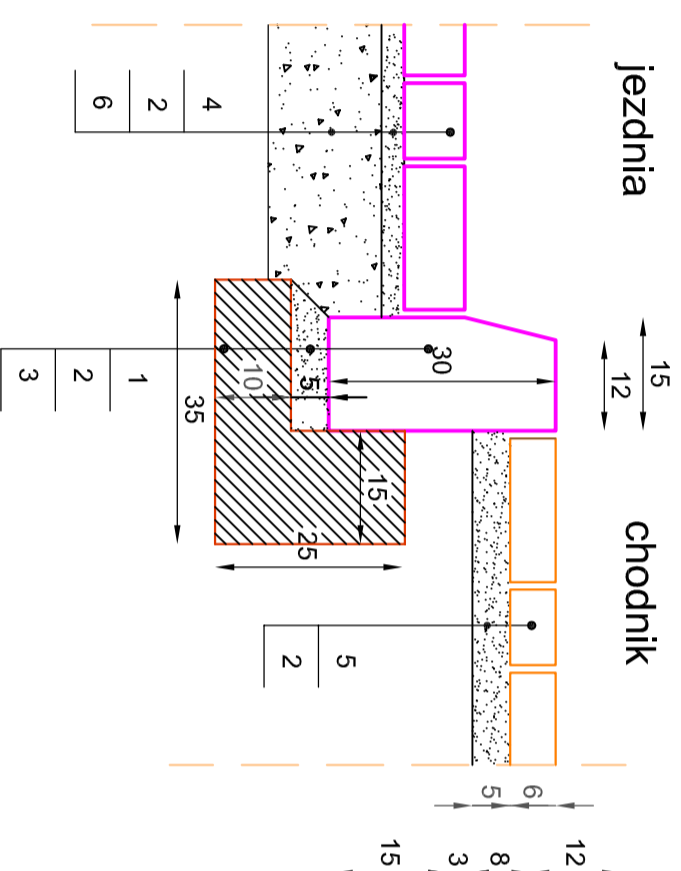

## Detail "Krawężnika wtopionego"

skala 1:10

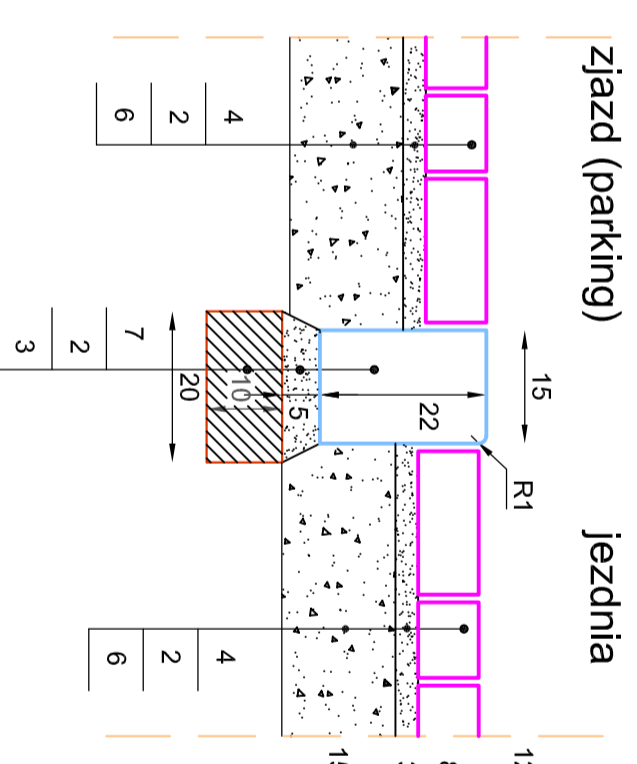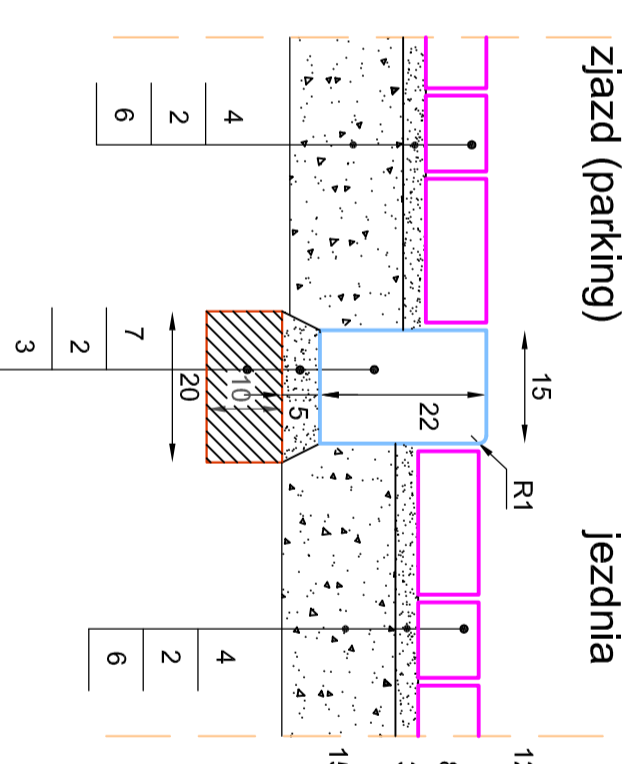

**PROFIL BIS SP. Z O.O.** ul. Fabryczna 23 Zielona Góra

Nazwa i adres inwestycji:  
ul. Nowowiejskiego w Skwierzynie  
- wyjazd na ul. Batorego.

Tytuł rysunku:

Przekroje normalne i konstrukcyjne

branża

drogowa

Projektant: spec. drogi:	mgr inż. Janusz Plechowiak	nr uprawn.:	82/166/WZDP	podpis:		skala:	zmieniona
Operowała:	Magdalena Wilfińska			podpis:		nr rys.:	
Date	luty 2009						<b>3</b>