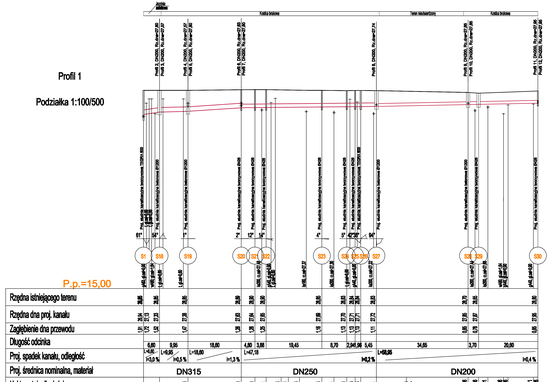

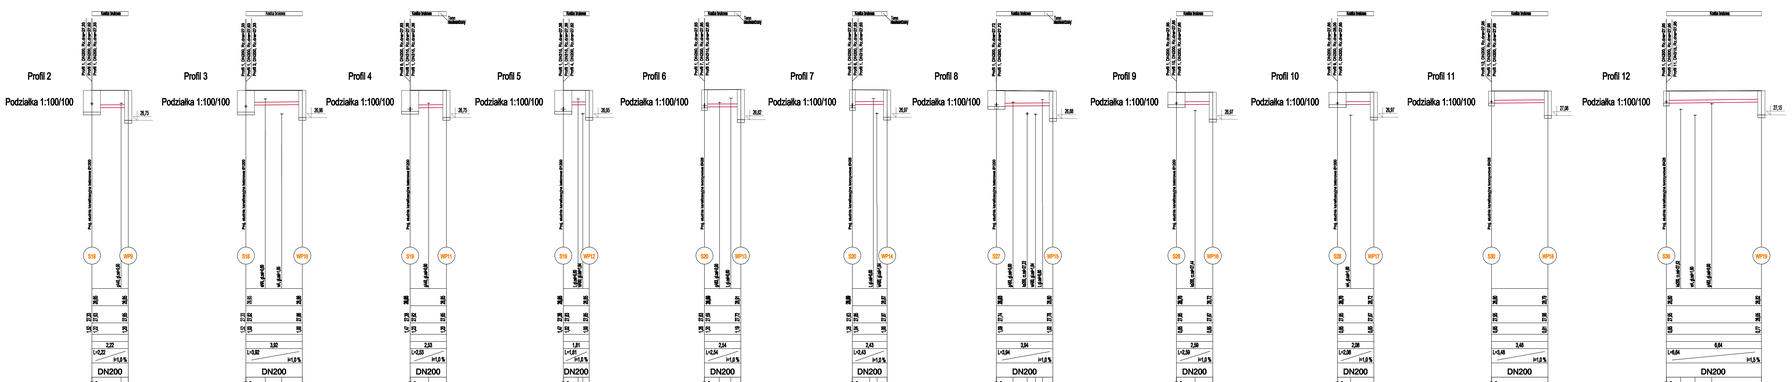

UWAGA!
W PRZYPADKU NATRAFIENIA NA SIEĆ WODOCIĄGOWĄ, DN90 LUB SIEĆ GAZOWĄ, gA63 LUB gA48 - ISTNIEJĄCĄ SIEĆ PRZESUNOWAĆ.

PROFIL BIS SP. Z O.O. ul. Fabryczna 23 Zabrze Góra

Temat:	Budowa odwodnienia przy ul. Hetmańskiej, Fredry, Nowowiejskiego, Teatralnej na działkach o nr ewid.: 67, 74/1, 81, 112, 125, 126 w obrębie 3 Miasta Bytom
Temat:	Budowa kanalizacji deszczowej przy ul. Hetmańskiej, Fredry, Nowowiejskiego, Teatralnej w Bytomiu
Część rysunkowa:	Profil kanalizacji deszczowej II

Projektant:	mgr inż. Rafał Papla		skala: 1:100/500 1:100/100
Sprawdzający:	mgr inż. Zygmunt Kozowski	uprawnienia budowlane	
Sprawdzający:	mgr inż. Kazimierz Stayszak	nr	
Data:	sierpień 2009		arkusz: 10