ul.Działkowców
Profil podłużny
skala 1:100/1000

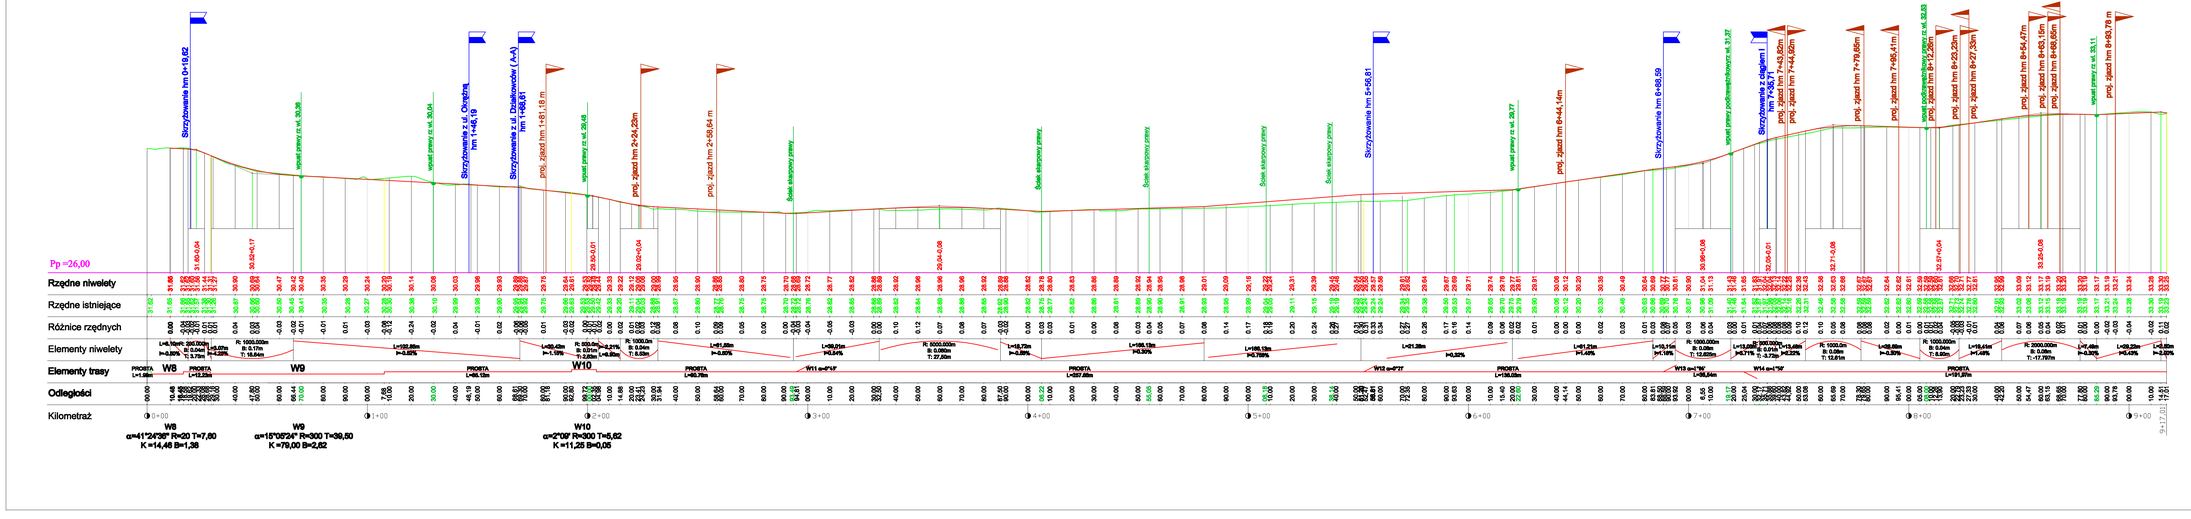

PROFIL BIS SP. Z O.O.	ul. Fabryczna 23	Zielona Góra	
Nazwa i adres inwestycji:	Budowa nawierzchni dróg gminnych wraz z odwodnieniem ul. Działkowców, ul.Leśna w Skwierzynie		
Temat:	Budowa ul. Działkowców i ul. Leśnej w Skwierzynie		
Tytuł rysunku:	Profil podłużny - ul. Działkowców	branża:	drogowa
Projektant upr.drog.:	mgr inż. Janusz Piechowiak	nr uprawn. 80/88/WZJP	podpis: skala: 1:100/1000
Opracowała:	mgr inż. Joanna Wieczorek		podpis: nr rys.
Opracował:	mgr inż. Wojciech Bosak		podpis: 3/D
Data:	wrzesień 2008		