



## Przekrój normalny 5+00,0 skala 1:50

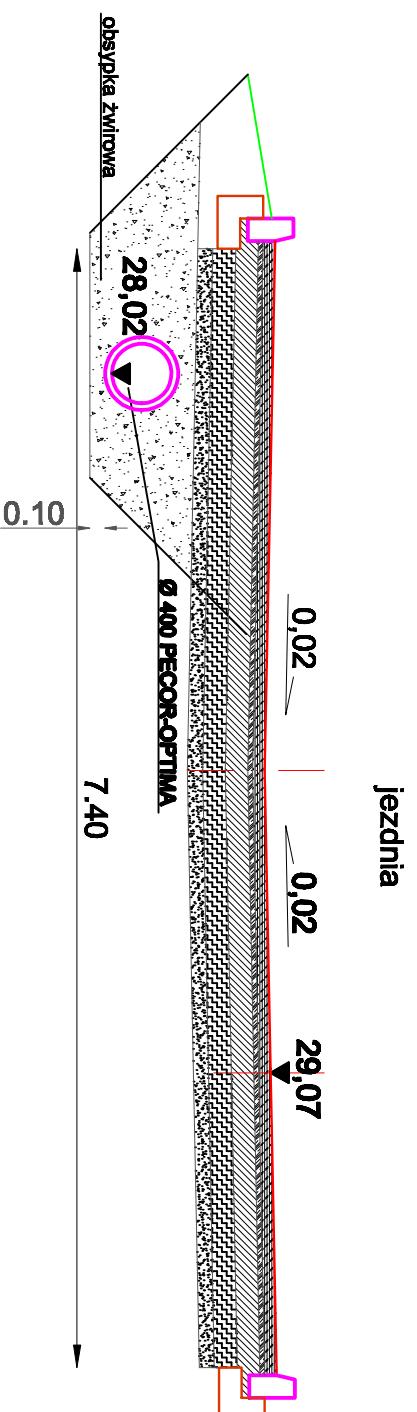


## Przepust skala 1:50

## Przekrój podłużny przepustu skala 1:50

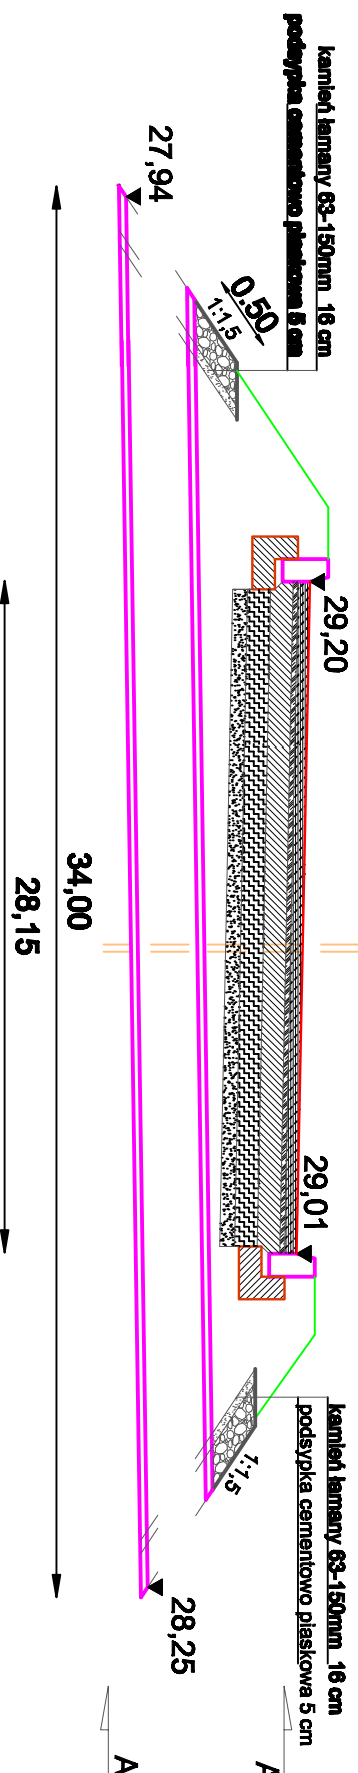

## Przekrój A-A skala 1:50

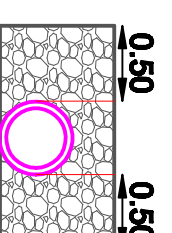

<b>PROFIL BIS SP. Z.O.O.</b> ul. Fabryczna 23 Zielona Góra	
Nazwa i adres inwestycji: Budowa nawierzchni drogi gminnych wraz z odwodnieniem ul. Działkowców, ul Leśna w Skwierzynie	
Temat: Budowa ul. Działkowców i ul. Leśnej w Skwierzynie	
Typul rysunku: Przepust	
Projektant: spec.drog.	mgr inż. Janusz Piechowiak
Opracownik:	mgr inż. Joanna Wleczorek
Opracował:	mgr inż. Wojciech Bosek
Data:	wrzesień 2008
branża: drogową	
skala: 1:50	
nr rys.: 7/D	