

Rejon Dystrybucji Międzychód

ul. Chrobrego 11, 64-400 Międzychód, tel. +48 / 095 748 94 00, e-mail: miedzychod@gorzow.operator.enea.pl

Międzychód, 7 październik 2008 r.

DZ/ZM/DL/7178/2008

Pracownia
Architektoniczno-Urbanistyczna
ARCHITEC
ul. Obr. Pokoju 69/6
66-400 GORZÓW WLKP.

Dotyczy: uzgodnienia projektu remontu dojazdu do garaży przy ul. Waszkiewicza w Skwierzynie.

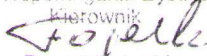
Rejon Dystrybucji Międzychód przesyła uzgodniony *projekt dojazdu do garaży przy ul. Waszkiewicza w Skwierzynie.*

Uzgodniono pod względem urządzeń energetycznych będących w eksploatacji i na majątku ENEA Operator Sp. z o.o., Oddział Dystrybucji Gorzów Wlkp.

Miejsca kolizyjne wkreślono kolorem czerwonym. Roboty ziemne w miejscach kolizji i w bezpośrednim zbliżeniu z siecią energetyczną należy wykonać ręcznie. Na trasie kolizji projektowanych przyłączy kable należy zabezpieczyć rurami osłonowymi o długości według potrzeb. W miejscach skrzyżowań i zbliżeń linii energetycznych z projektowaną kanalizacją sanitarną należy zachować odległości zgodnie z PN-76/E-05125 i N SEP-E-004.

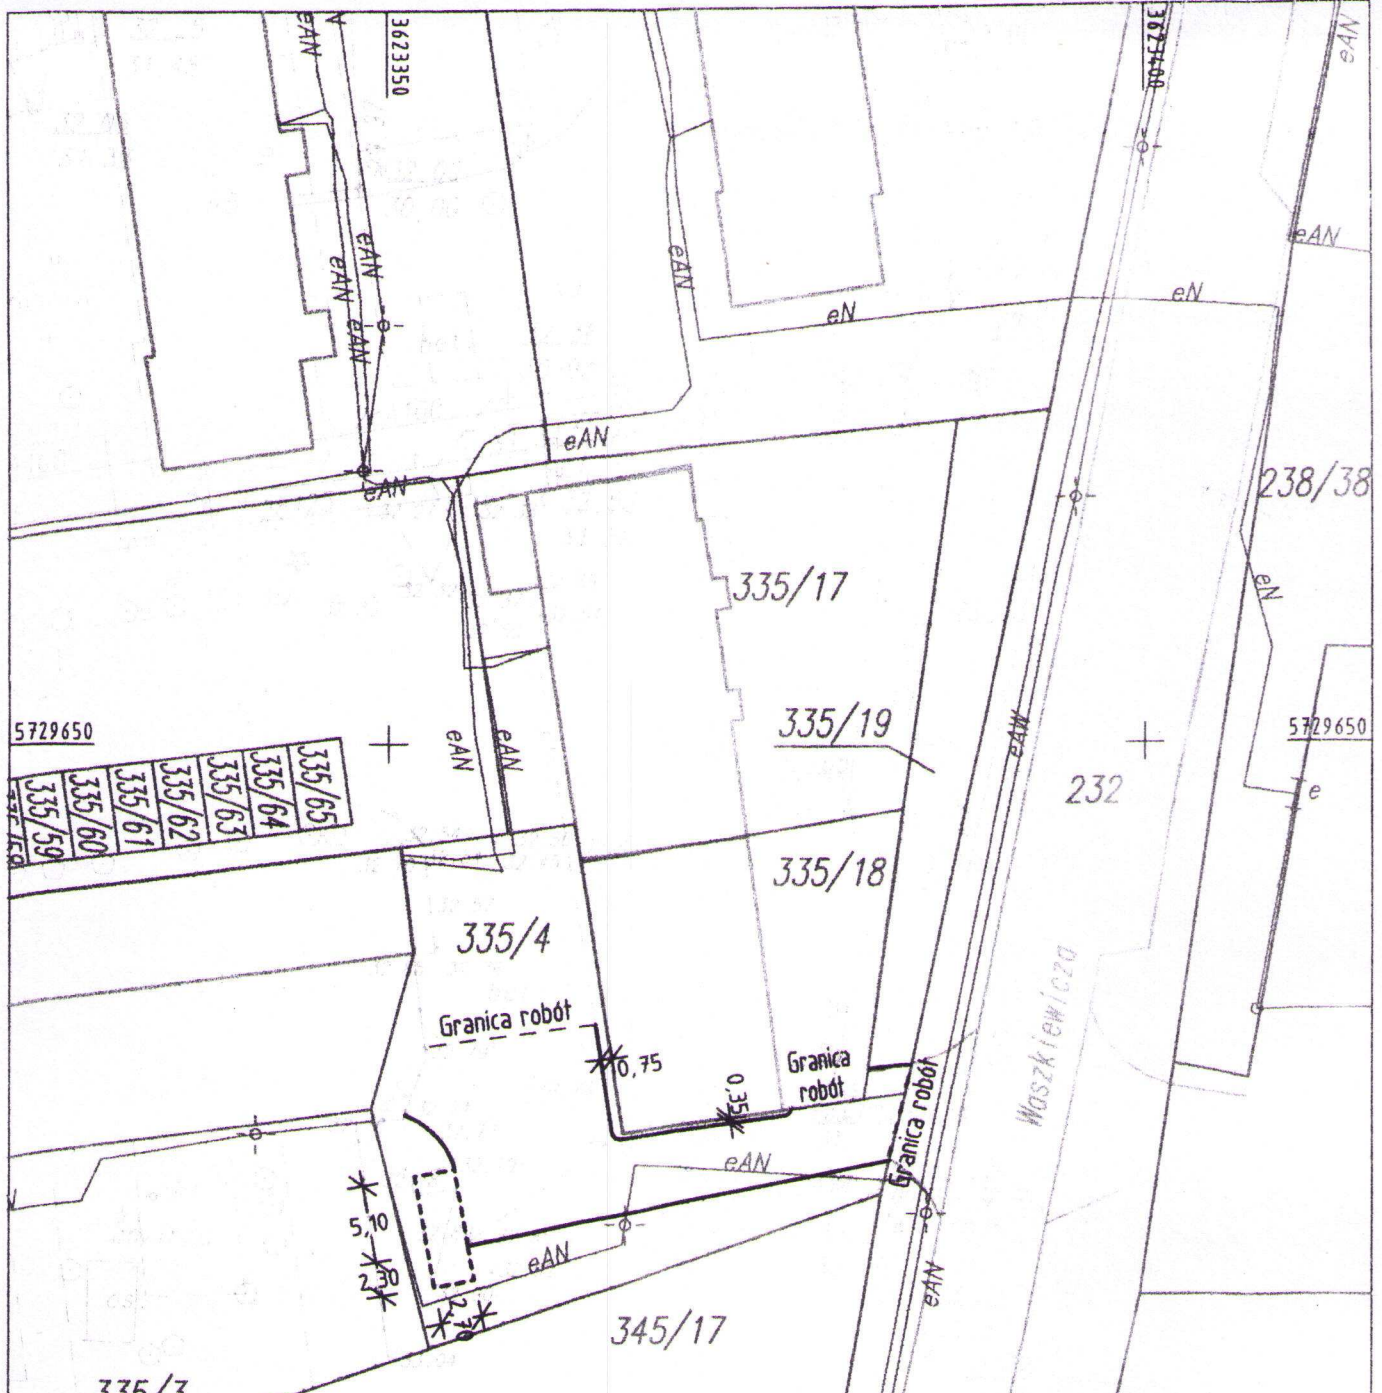
Inwestor jak i wykonawca prac ponosi odpowiedzialność materialną za spowodowanie uszkodzeń urządzeń elektroenergetycznych w czasie wykonywania prac.

Z poważaniem

ENEA Operator Sp. z o.o.
 Rejon Dystrybucji Międzychód
 Dział Wspomagania Dystrybucji
 Kierownik

 Paweł Fojcki

Załączniki:

1. *plany sytuacyjne w skali 1:500 – 1 szt.*
2. *Faktury VAT 35/4/ X/2008/UZO – oryginał.*



335/65
335/64
335/63
335/62
335/61
335/60
335/59

ENEA Operator Sp. z o.o.
 Rejon Dystrybucji Międzychód
 64-400 Międzychód, ul. Chrobrego 11
 tel. 0 95 748 94 00, faks 0 95 748 32 73
 REGON 300455398, NIP 782-23-77-160

UZGODNIENIE nr 34/2008
 dotyczy urządzeń energetycznych podziemnych będących
 w eksploatacji i na majątku
 ENEA Operator Sp. z o.o. Oddział Dystrybucji Gorzów Wlkp.
 Na terenie Rejonu Dystrybucji Międzychód, trasy linii kablowych
 SN i nn oznaczono kolorem ~~Czerwonym~~ Niezainwentaryzowane
 kable energetyczne wleśiono orientacyjnie na podstawie
 posiadanej dokumentacji. W celu dokładnej identyfikacji trasy,
 należy wykonać próbne przekopy.
 Międzychód, 3.10.2008 podpis.....

ENEA Operator Sp. z o.o.
 Rejon Dystrybucji Międzychód
 Sekcja Majątku Sieciowego
 Młodszy Specjalista ds. Majątku Sieciowego
 Danusz Lamcha

OBIEKT:	DOJAZD DO GARAZY ul. Waszkiewicza, działka 335/4, obr. Skwierzyzna 2		
INWESTOR:	GMINA SKWIERZYNA ul. Rynek 1, 66-440 Skwierzyzna		
RYSUNEK:	PLAN SYTUACYJNY	Skala 1:500	Nr rys. D-1
JEDNOSTKA PROJEKTOWA:	PA-U ARCHITEC Zofia Cytryna ul. Obrońców Pokoju 69/6, 66-400 Gorzów Wlkp.		
PROJEKTANT:	Imię i nazwisko: mgr inż. Waldemar Cytryna	Nr uprawnień: LWKG/0001/POOD/05	Data: 30.08.08
SPRAWDZIŁ:			10