
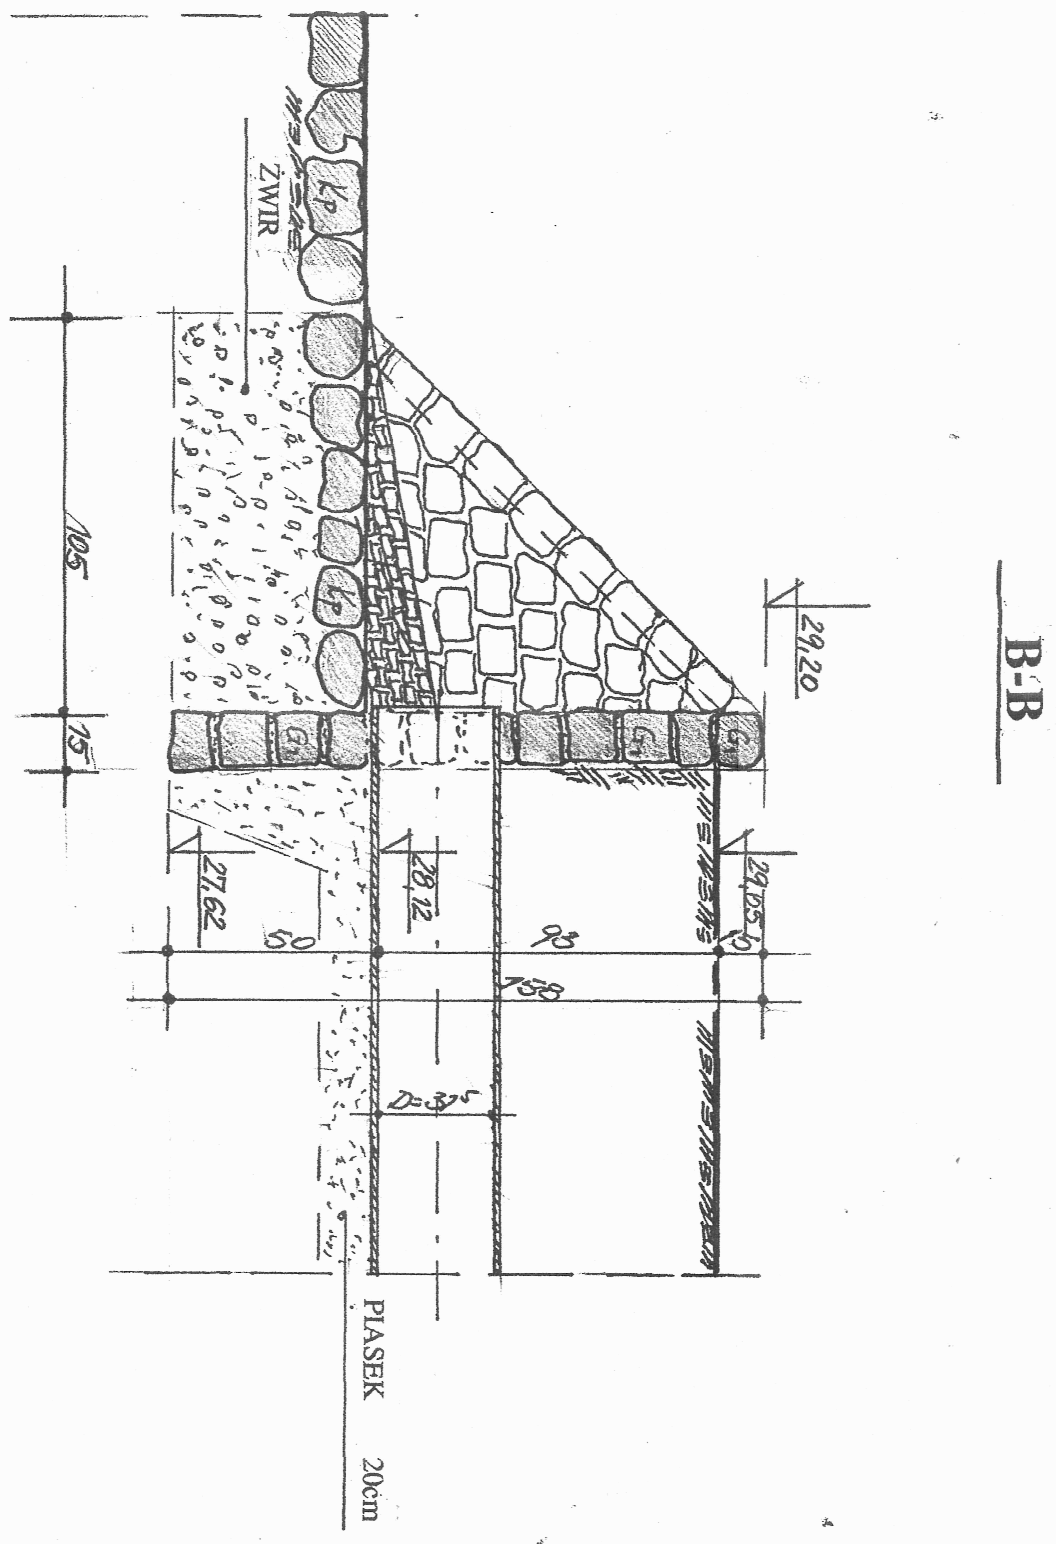
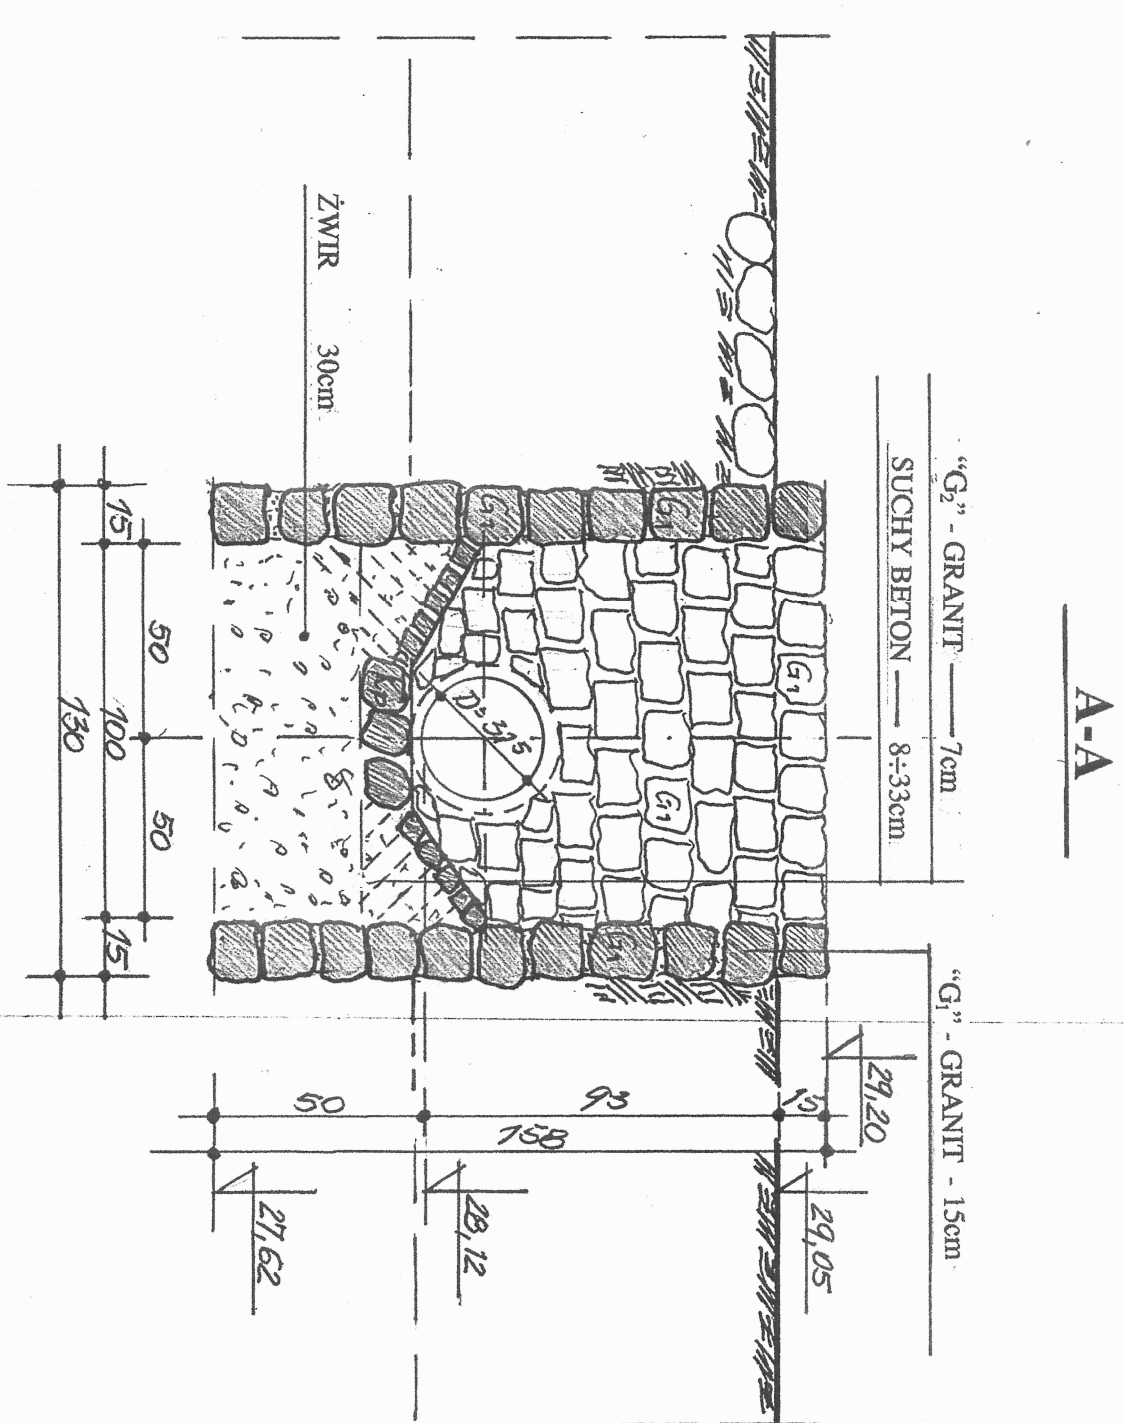


RZUT POZIOMY WYLOTU. SKALA 1:20.

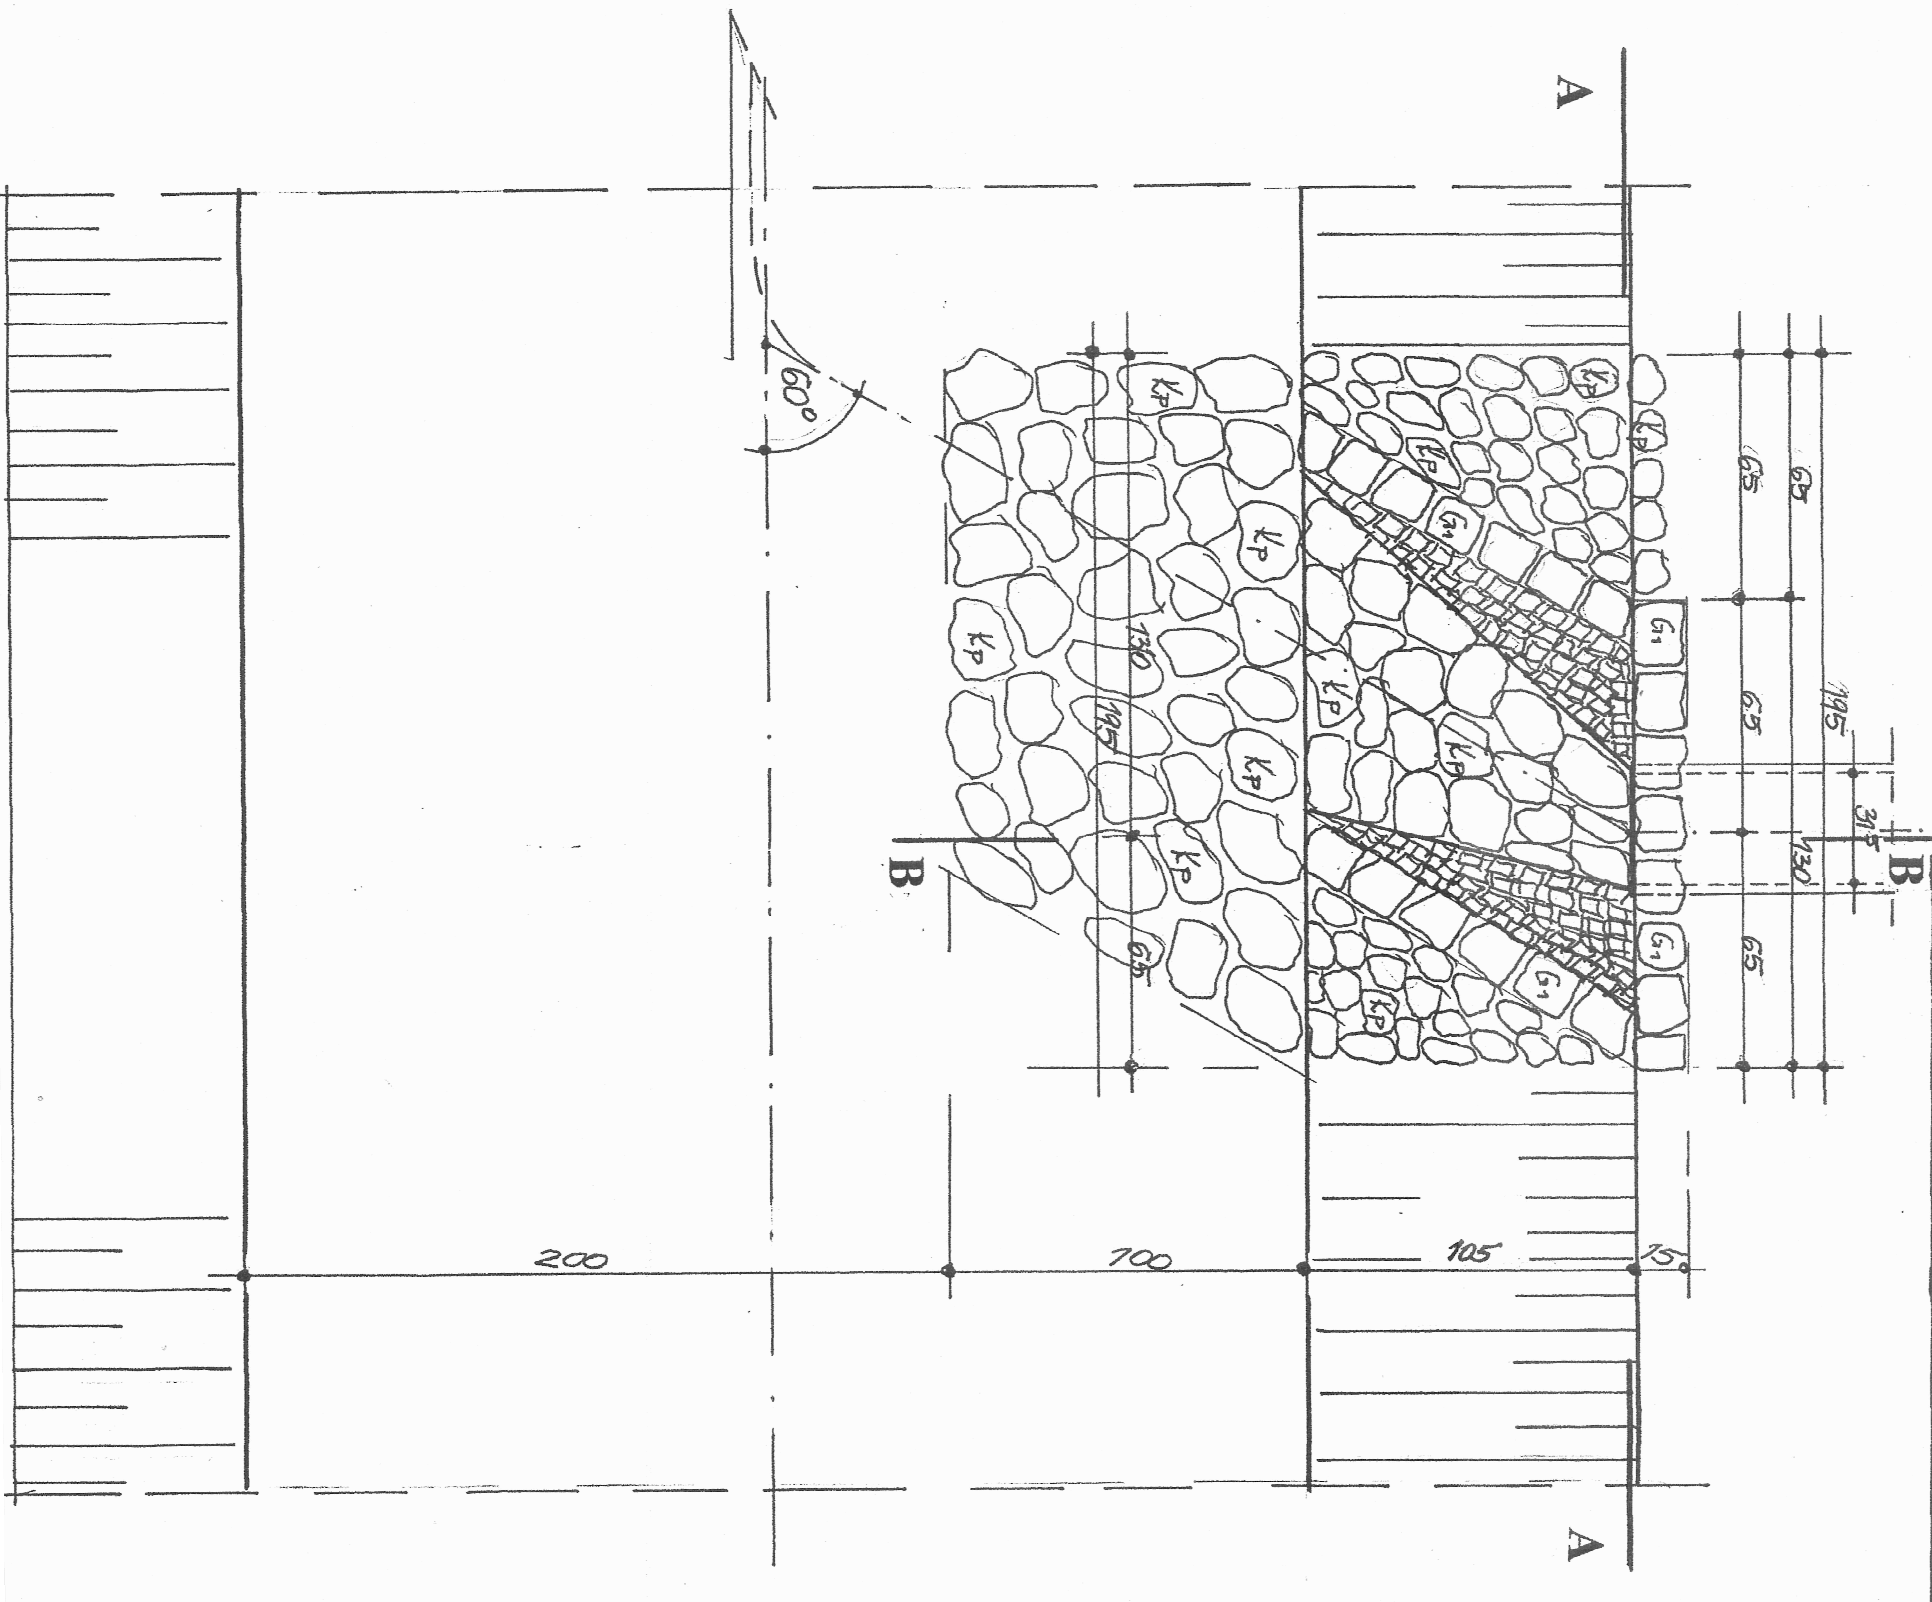

- LEGENDA:**
- "G1" — KOSTKA GRANITOWA 15x15x15 cm
 - "G2" — KOSTKA GRANITOWA 7x7x7cm
 - "KP" — KAMIEŃ POLNY

ZAPRAWA CEMENTOWA MARKI 6.5"
SUCHY BETON — B15

WYLOT "W1". SKALA 1:20.

Nazwa i adres inwestycji:		ul. Fabryczna 23 Zielona Góra	
Temat:		Budowa nawierzchni drogi gminnych wraz z odwodnieniem ul. Działkowców, ul. Leśna w Skwierzynie.	
Typul rysunku:		Schemat wylotu do rowu W1 na działce 401	
Projektant:	mgr inż. Zbigniew Sędra	nr upraw.	SKALA 1:20
Spec. konstr.	1178/ZG	podpis	nr rys. 1/K
Data	kwiecień 2008		