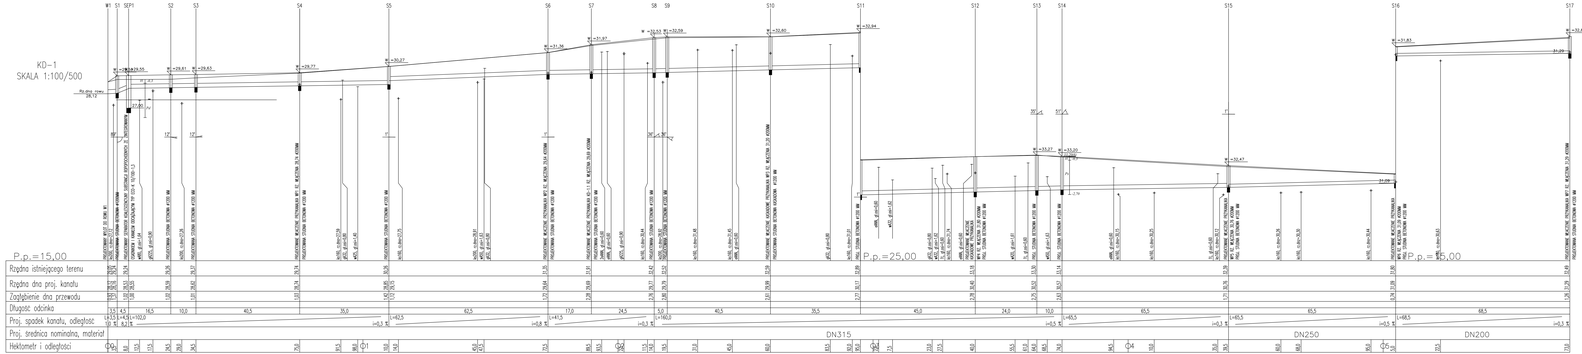

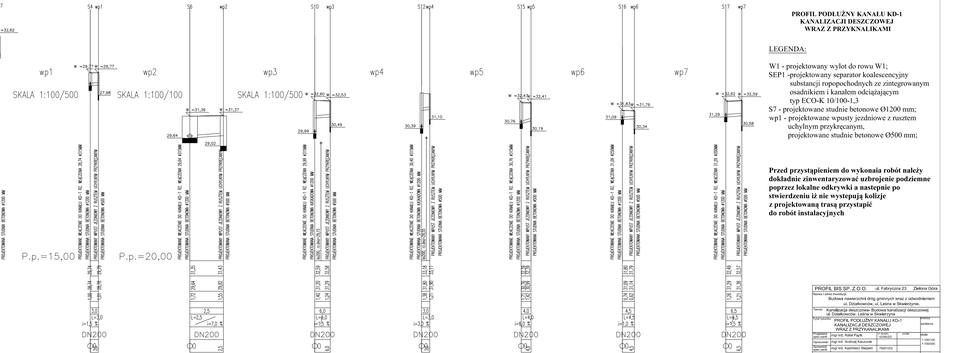

PROFIL PODŁUŻNY KANAŁU KD-1
KANALIZACJI DESZCZOWEJ
WRAZ Z PRZYKNALIKAMI

LEGENDA:

W1 - projektowany wylot do rowu W1;
SEP1 -projektowany separator koalescencyjny substancji ropopochodnych ze zintegrowanym osadnikiem i kanałem odciążającym typ ECO-K 10/100-1,3
S7 - projektowane studnie betonowe Ø1200 mm;
wp1 - projektowane wpusty jezdniowe z rusztem uchylnym przykręcanym, projektowane studnie betonowe Ø500 mm;

Przed przystąpieniem do wykonania robót należy dokładnie zinwentaryzować uzbrojenie podziemne poprzez lokalne odkrywki a następnie po stwierdzeniu iż nie występują kolizje z projektowaną trasą przystąpić do robót instalacyjnych

PROFIL BIS SP. Z O.O. ul. Fabryczna 27, Zielona Góra			
Inwestor: Gmina Lubrza			
Budowa nawierzchni dróg gminnych wraz z odwodnieniem w Działoszycie, ul. Leśna w Skwarzynie.			
Temat: Kanalizacja deszczowa- Budowa kanalizacji deszczowej w Działoszycie, ul. Leśna w Skwarzynie			gminy: gminna
Tytuł: PROFIL PODŁUŻNY KANAŁU KD-1 KANALIZACJA DESZCZOWEJ WRAZ Z PRZYKNALIKAMI			jednostka:
Projektant: mgr inż. Kamil Kaczorek			
Sprawdzał: mgr inż. Andrzej Kaczorek			
Sprawdzał: mgr inż. Krzysztof Bogusz	branża:	data:	skala: 1:100/100 1:1000/500
Data: sierpień 2006			Arkusz: 3 / 3